


SO 101


HIP:	VP:		WAY project s.r.o. Jindřichův Hradec, Jarošovská 1126/II tel.: 384 321 494, 384 327 505 email: wayproject@wayproject.cz		
Projektant:	Kontroloval: <i>Šedivý</i> Ing. Michal Šedivý	Zodp. projektant: Ing. Michal Šedivý			
Stavebník: Město Sezimovo Ústí			Č. zakázky:	1037	Paré č.:
Obec: Sezimovo Ústí			Datum:	09/2020	
Stavba: Rekonstrukce komunikace, parkovacích ploch a chodníku ulice Šafaříkova v Sezimově Ústí			Formát:	A4	
			Měřítko:		
			Stupeň:	PDPS	
Příloha: Výkresy detailů			Číslo arch.: 38/19	Číslo přílohy: D.1.1.2 e	

BETONOVÁ ULIČNÍ VPUST S KAL. PROSTOREM S PREFAB. SIFONEM

POUŽÍVÁ SE U JEDNOTNÉ KANALIZACE

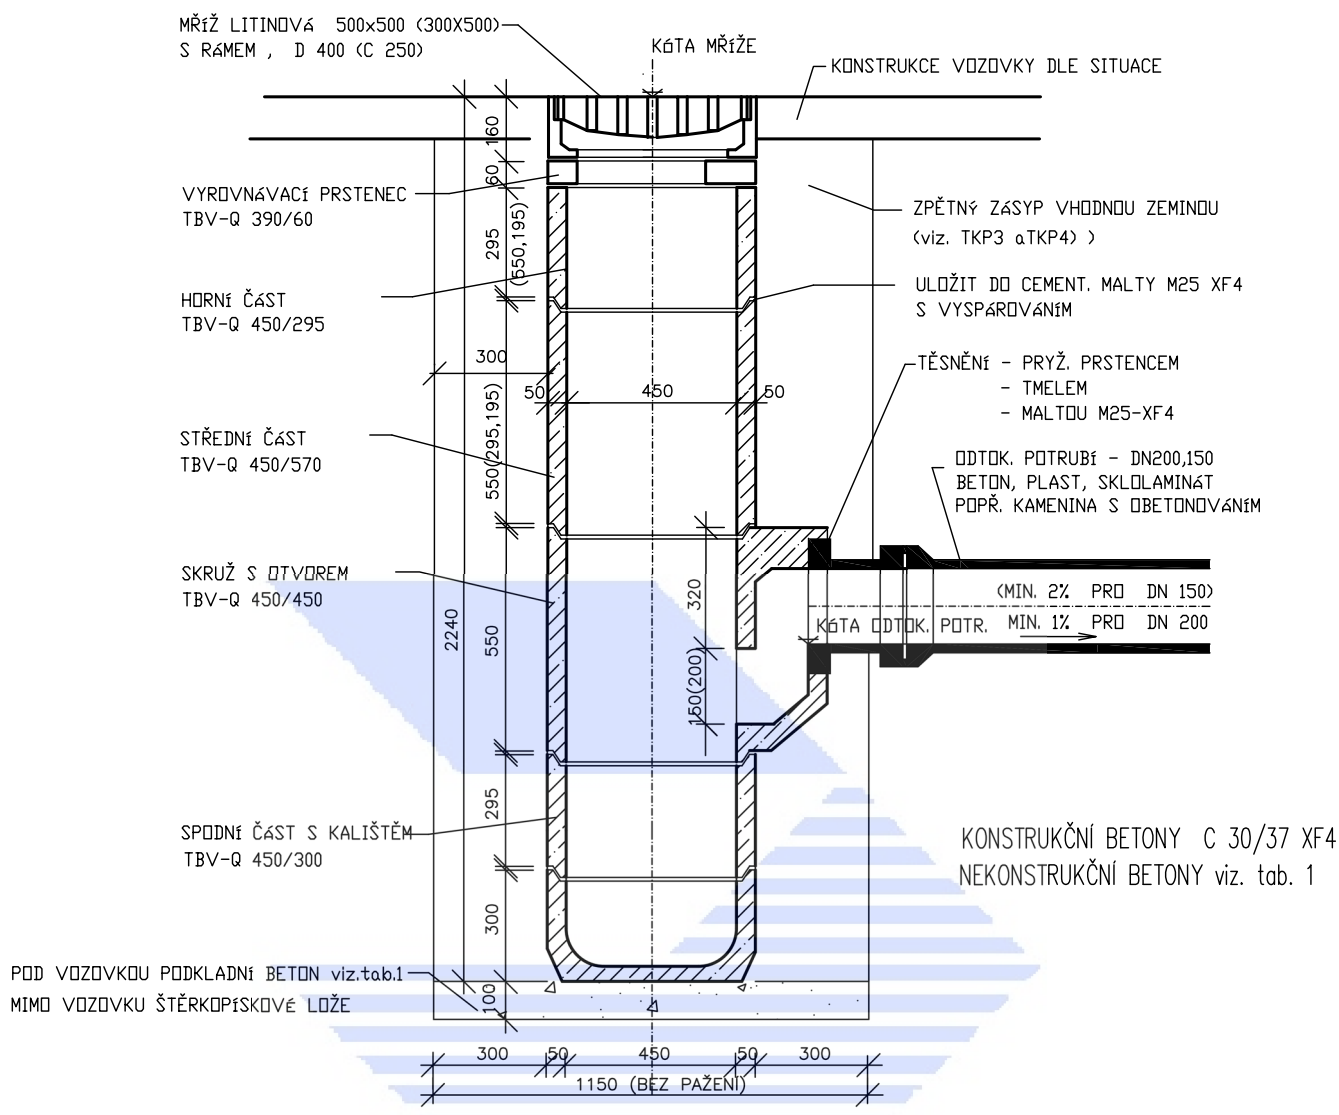

SNÍŽENÁ VPUST PŘI MALÉ HLOUBCE KANALIZACE

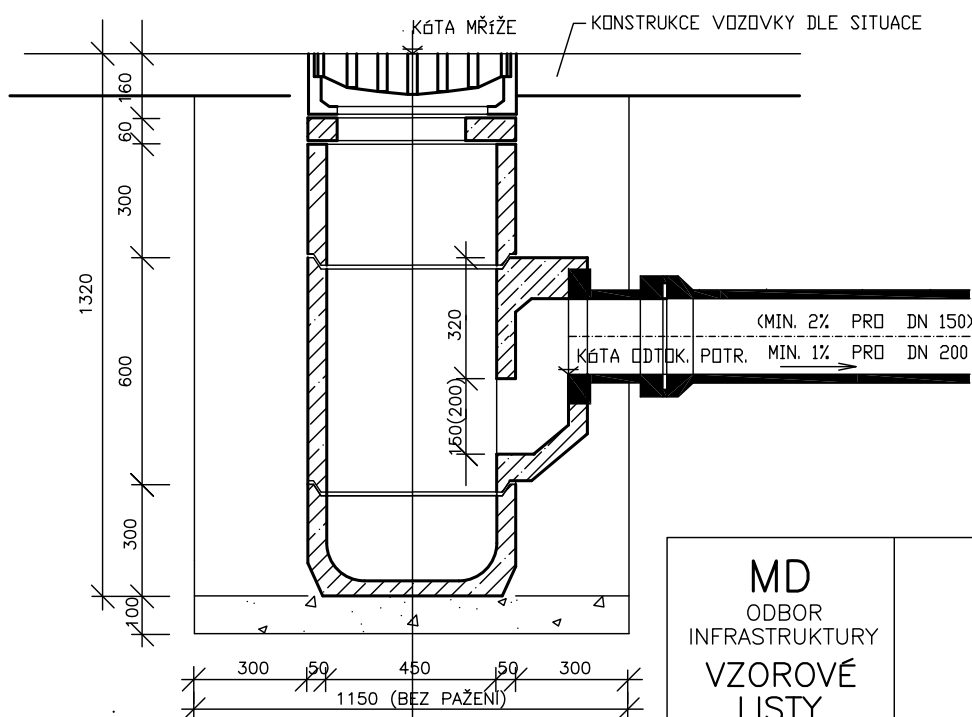


MD
ODBOR
INFRASTRUKTURY
VZOROVÉ
LISTY

VL 2
234.03
08.07

ULOŽENÍ PLASTOVÉHO POTRUBÍ

a) V KOMUNIKACI

b) VE VOLNÉM TERÉNU

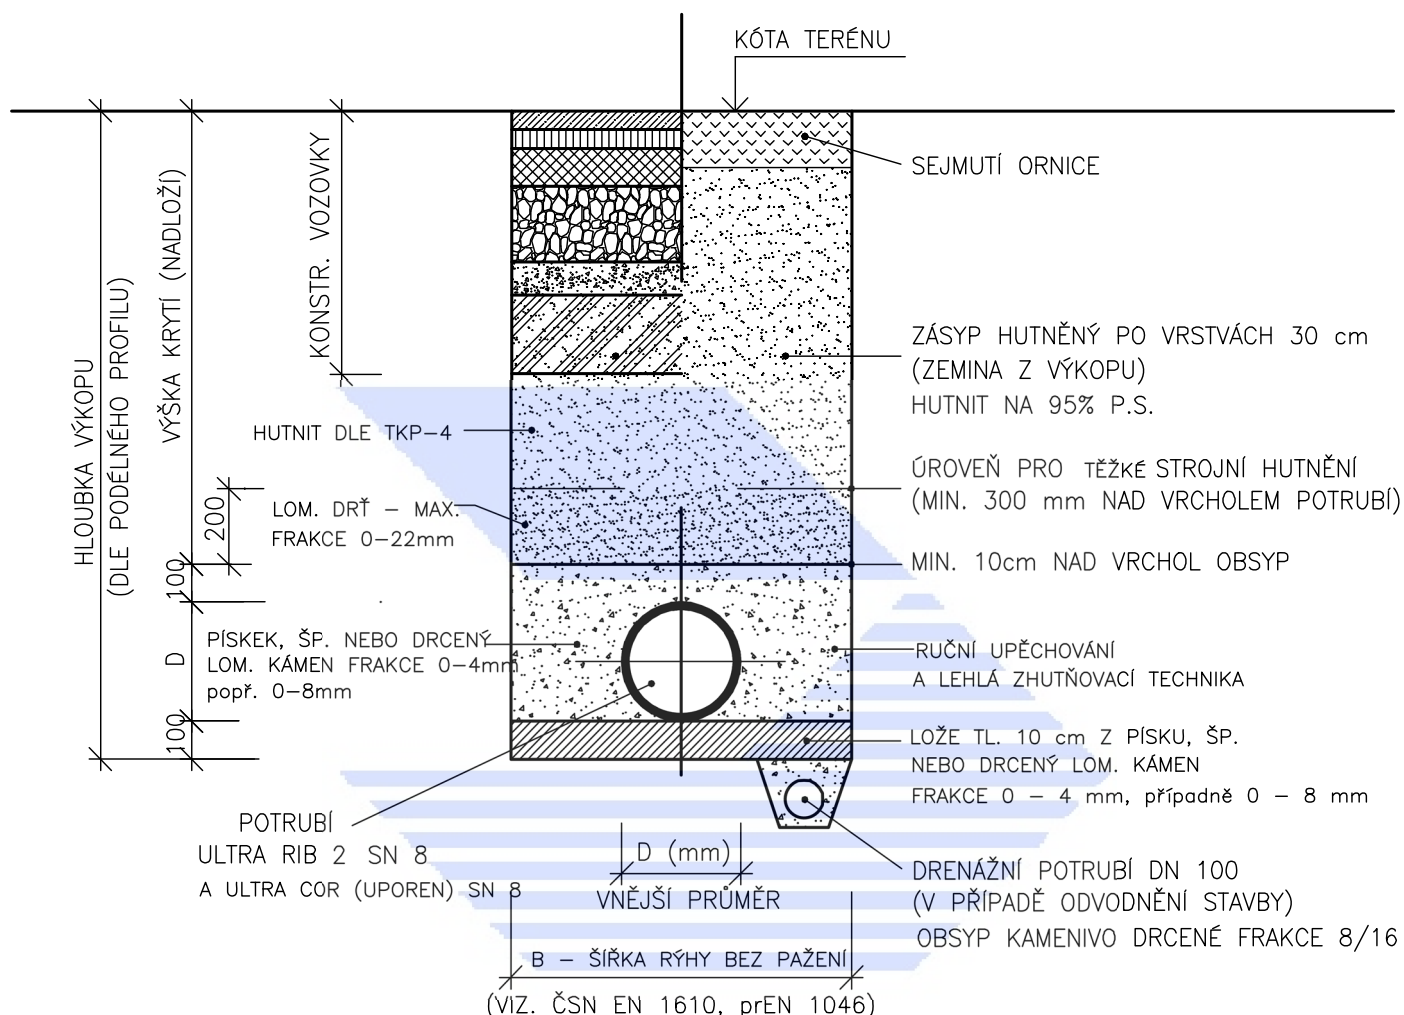

POZNÁMKA:

OD HLOUBKY VÝKOPU 1,20 m BUDE RÝHA PAŽENA

DN	B[m]
150	1.0
200	1.0
300	1.00
400	1.15
500	1.26
600	1.37

2.23 ODVODŇOVACÍ ZAŘÍZENÍ
2.231 ULOŽENÍ POTRUBÍ


MD
ODBOR
INFRASTRUKTURY
VZOROVÉ
LISTY

VL 2
231.04
08.07


BEZBARIÉROVÁ MÍSTA PRO PŘECHÁZENÍ S PÁSY PRO NEVIDOMÉ

MĚŘÍTKO 1:50


PŮDORYS

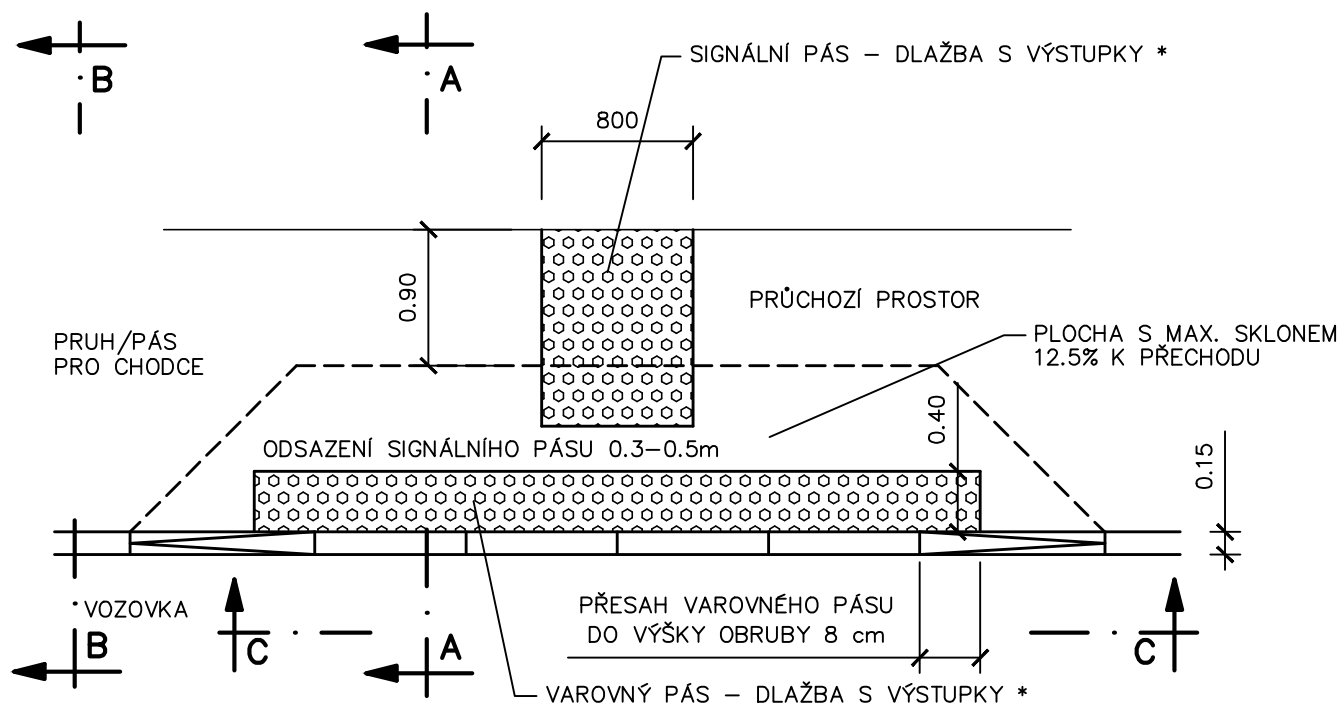


POHLED C–C

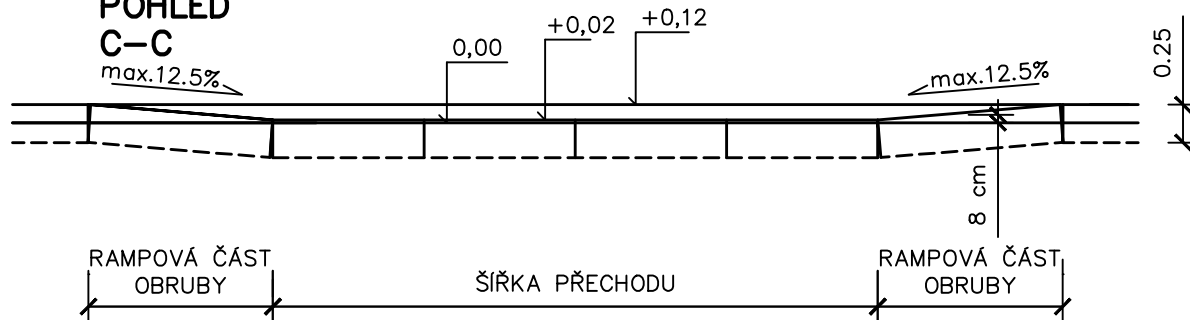

ŘEZ A–A

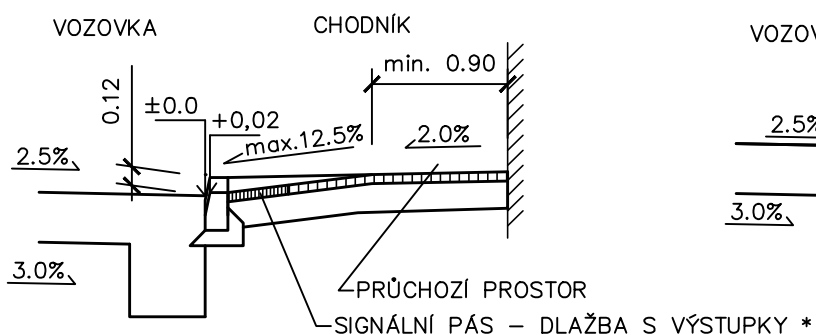

ŘEZ B–B

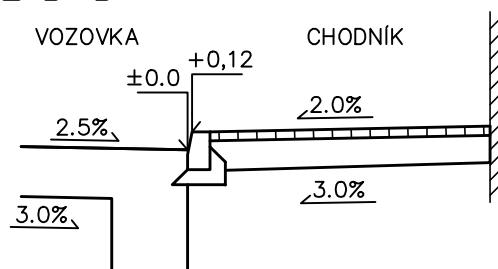


* POUŽITÉ DLAŽEBNÍ PRVKY MUSÍ VYHOVOVAT USTANOVENÍM VYHLÁŠKY č. 163/2002 Sb
A TECHNICKÝM NÁVODŮM TZÚS

BEZBARIÉROVÁ MÍSTA PRO PŘECHÁZENÍ S PÁSY PRO NEVIDOMÉ


MĚŘÍTKO 1:50

PŘI NEDOSTATEČNÉ ŠÍŘCE PRŮCHOZÍHO PROSTORU NEBO JEHO ABSENCI


PŮDORYS

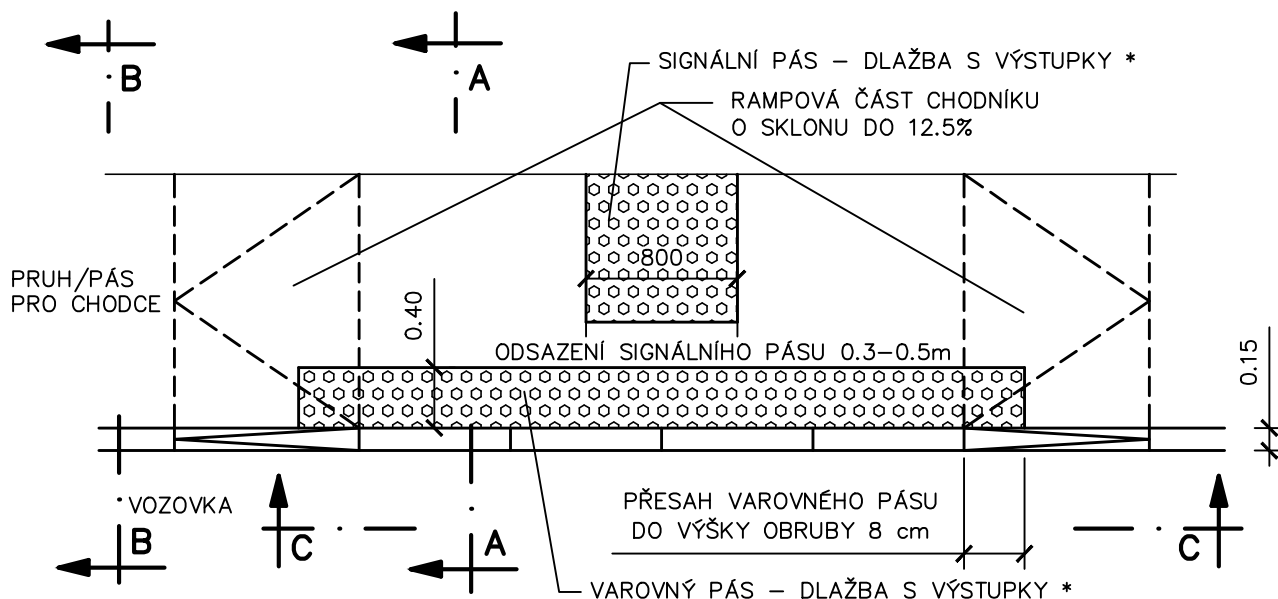


POHLED C-C

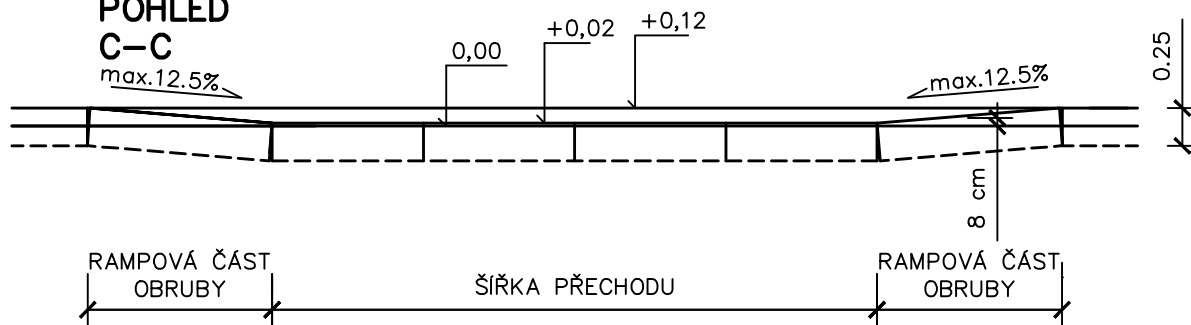

ŘEZ A-A

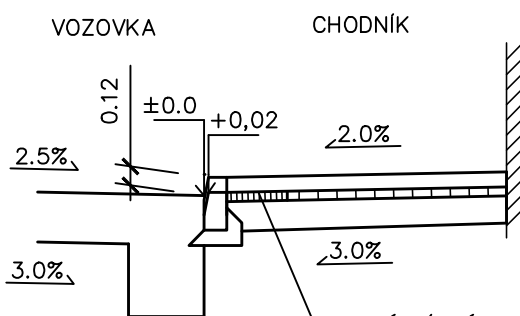

ŘEZ B-B

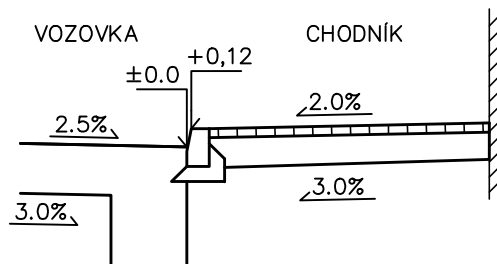


* POUŽITÉ DLAŽEBNÍ PRVKY MUSÍ VYHOVOVAT USTANOVENÍM VYHLÁŠKY č. 163/2002 Sb
A TECHNICKÝM NÁVODŮM TZÚS


CHODNÍKOVÉ PŘEJEZDY S PÁSY PRO NEVIDOMÉ

MĚŘÍTKO 1:50


PŮDORYS

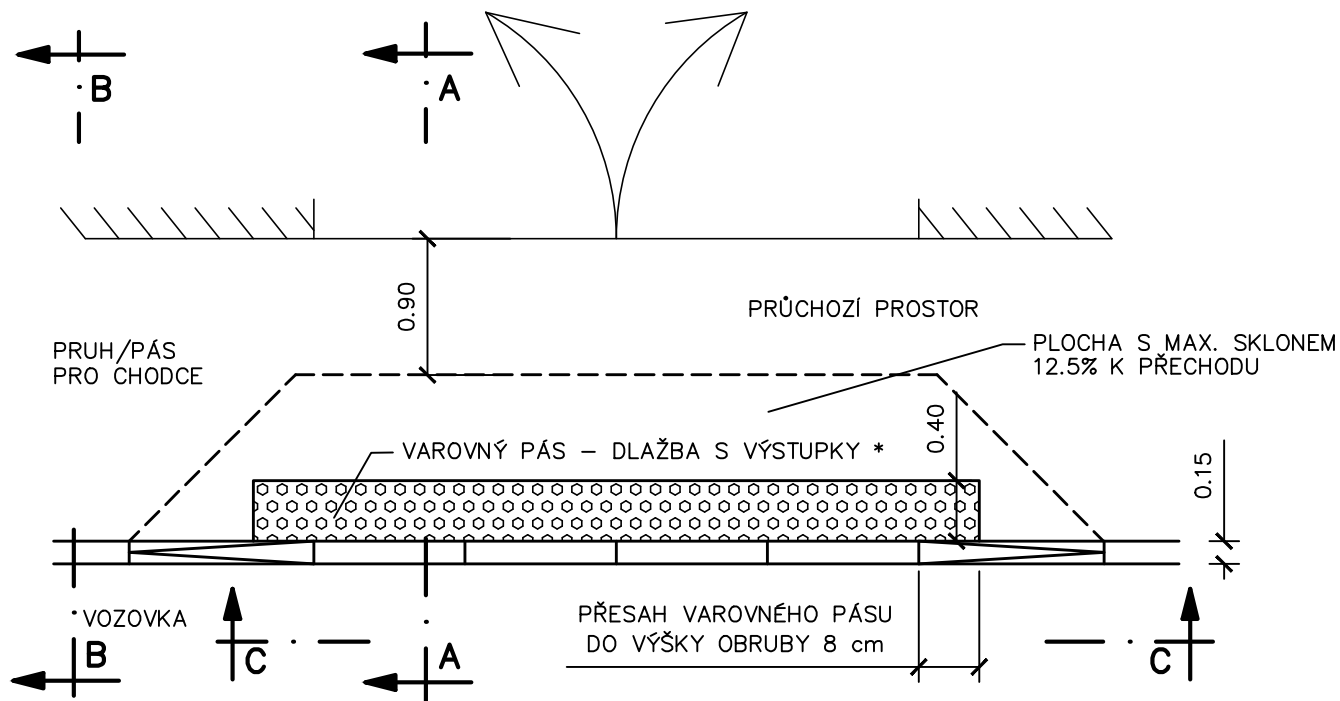


POHLED
C-C

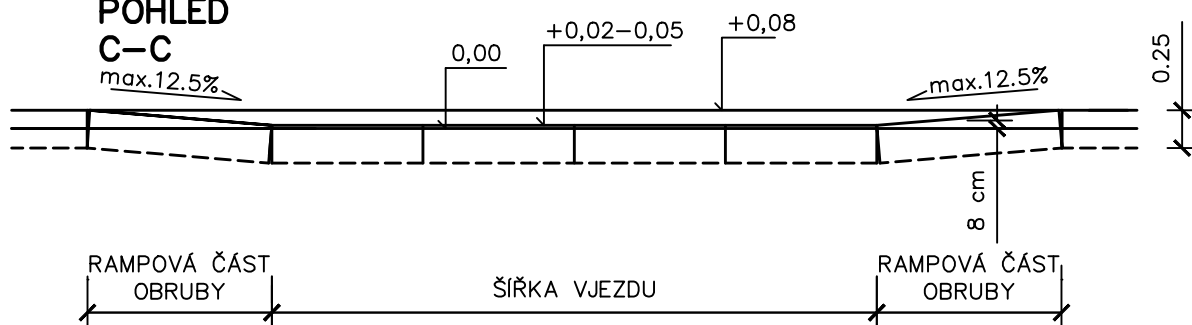

ŘEZ A-A

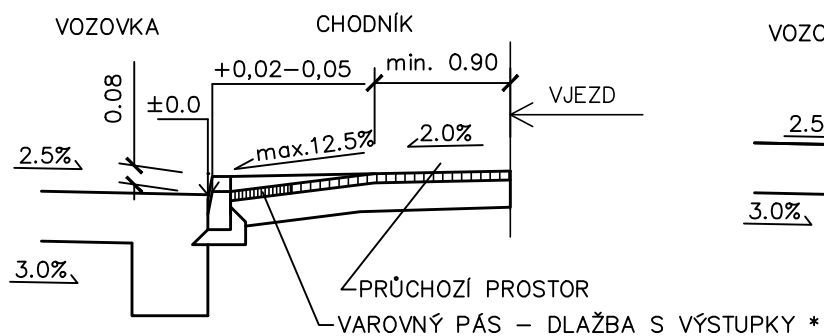

ŘEZ B-B

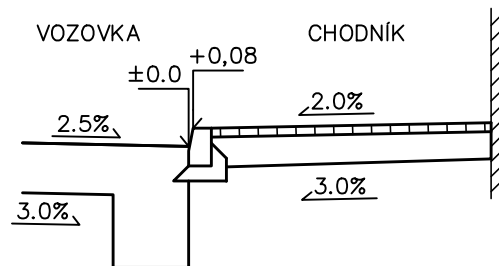

* POUŽITÉ DLAŽEBNÍ PRVKY MUSÍ VYHOVOVAT USTANOVENÍM VYHLÁŠKY č. 163/2002 Sb
A TECHNICKÝM NÁVODŮM TZÚS