



Osazení uliční vpusti

Řez

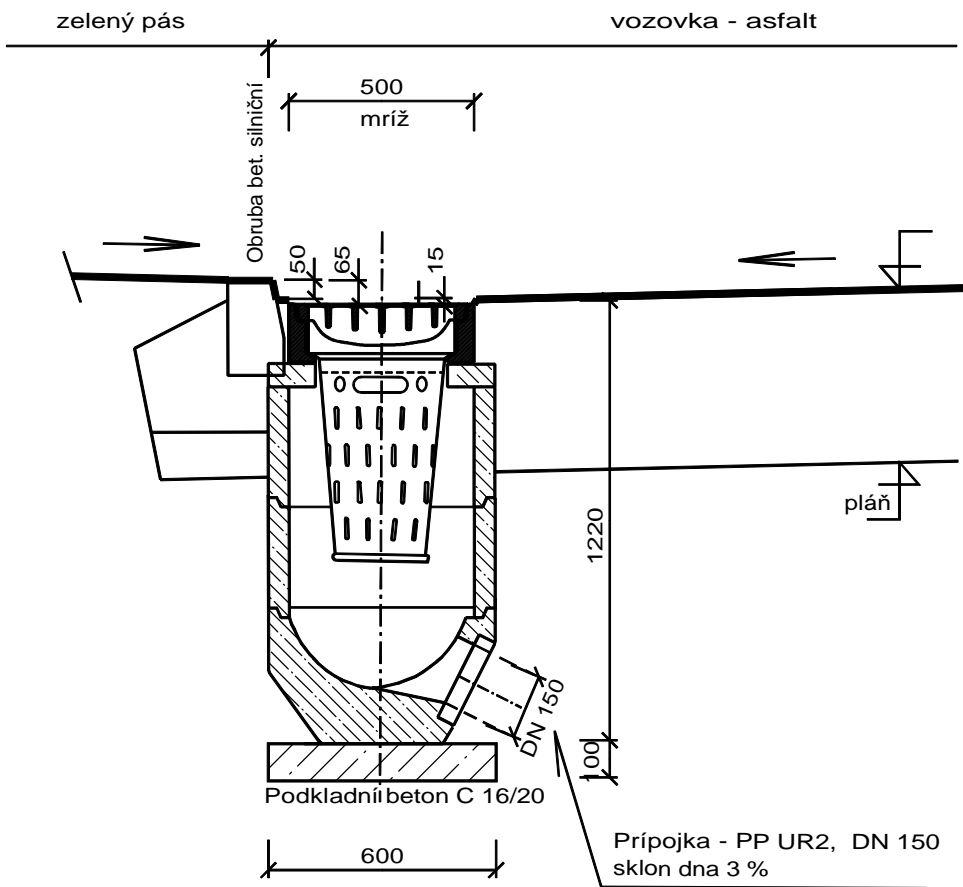

Půdorys

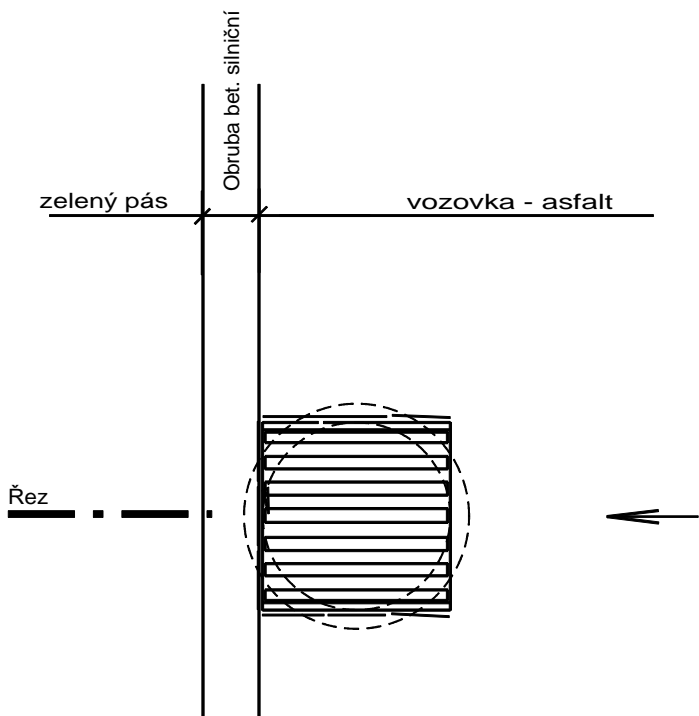

Poznámka:

Vpust bude osazena lit. mrříží pto zatížení tř. D400
Konstrukce povrchů - viz výkres "vzorové rezy".

DOUŠA		Projektová a inženýrská kancelář TÁBOR, Luční 335 tel. 381 234 203		Akce: Planá nad Lužnicí - ulice U Dubu	
Investor:		Město Planá nad Lužnicí		Stupeň:	č. paré:
Název výkresu:		So 01 - Místní komunikace Osazení uliční vpusti		DSP	
Zpracoval:		Ing. Pavel Douša		Měřítko: 1 : 20	č. výkresu:
				Datum: 03/2016	08