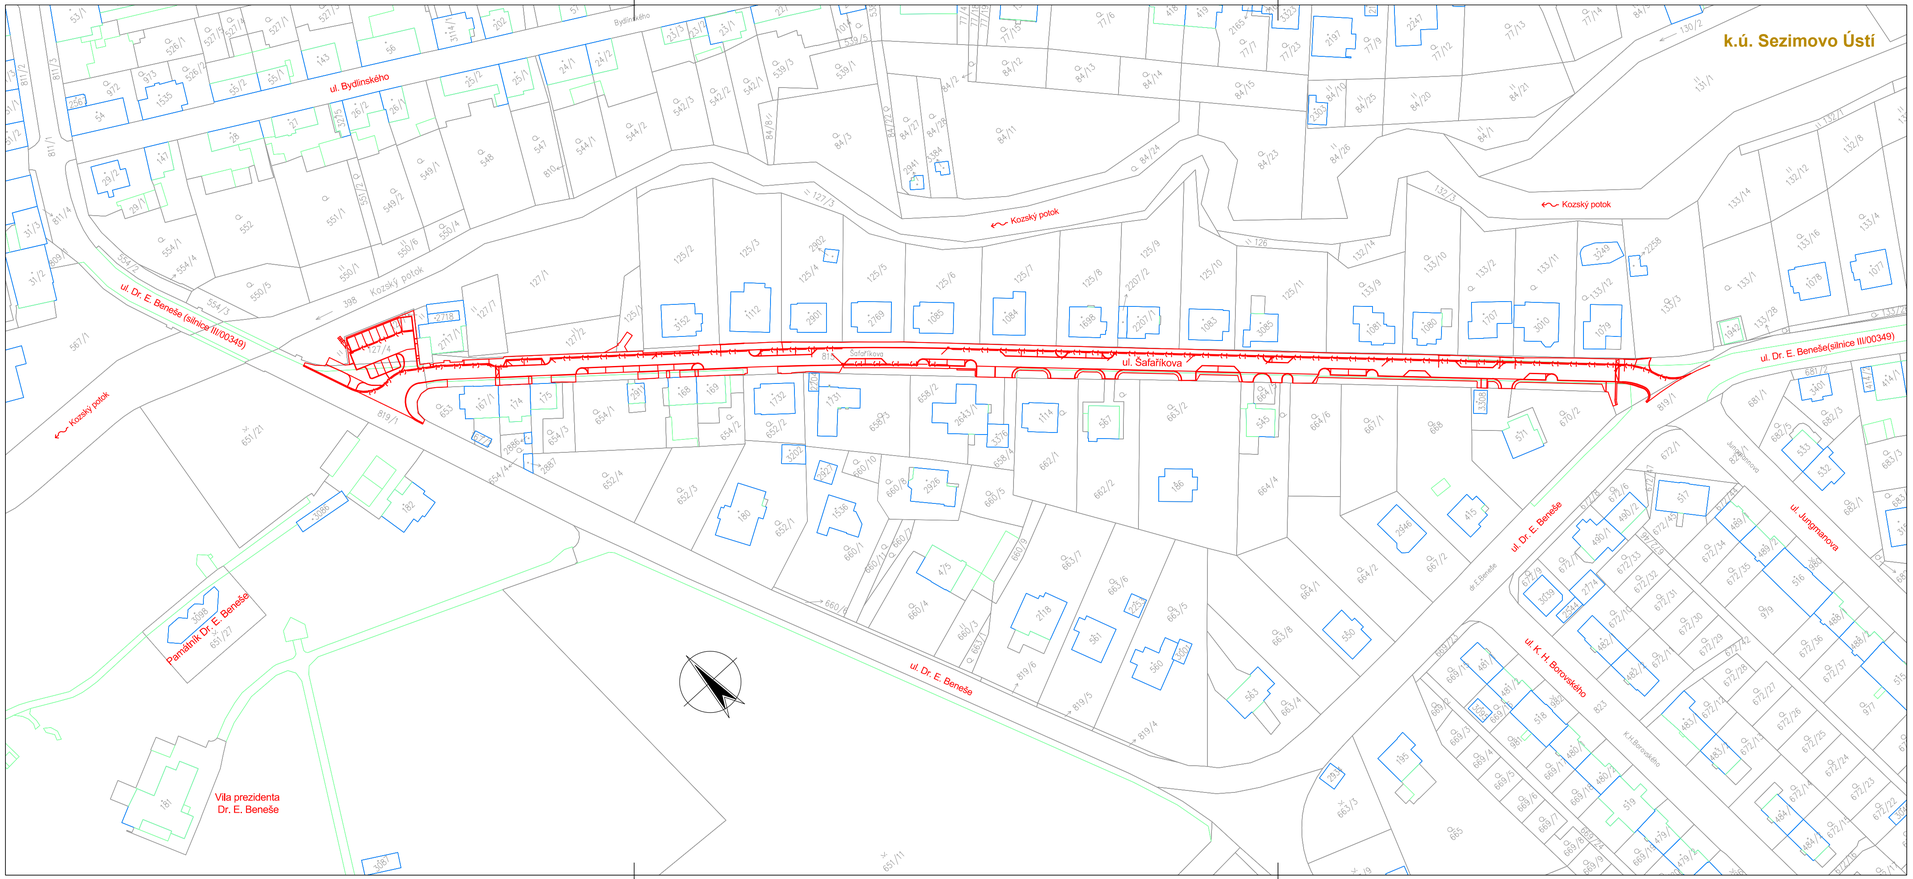

Souřadnicový systém s-JTSK.
Výškový systém Bpv.

HIP :	VP :		
Projektant : Ing. Michal Šedivý	Kontroloval : Josef Šedivý	Zodp. projektant : Ing. Michal Šedivý	WAY project s. r. o. Jindřichův Hradec, Jarošovská 1126/II tel.: 384 321 494, 384 327 505 email: wayproject@wayproject.cz
Stavebník : Město Sezimovo Ústí		Č. zakázky : 1037	Paré č.:
Obec : Sezimovo Ústí		Datum : 09/2020	
Stavba : Rekonstrukce komunikace, parkovacích ploch a chodníku ulice Šafaříkova v Sezimově Ústí		Formát : 4 A4	
		Měřítko : 1 : 1 000	
		Stupeň : PDPS	
Příloha : Katastrální situační výkres		Číslo arch. : 38/19	Číslo přílohy : C.2