

| | | | | | |
|--------------------------------|---|-------------------|------------------------------|---|----------|
| HIP: | VP: | | | WAY project s.r.o. Jindřichův Hradec, Jarošovská 1126/II tel.: 384 321 494, 384 327 505 email: wayproject@wayproject.cz | |
| Projektant: | Kontroloval: <i>Šedivý</i> Ing. Michal Šedivý | Zodp. projektant: | Ing. Michal Šedivý | | |
| Stavebník: Město Sezimovo Ústí | | | Č. zakázky: | 1037 | Paré č.: |
| Obec: Sezimovo Ústí | | | Datum: | 09/2020 | |
| Stavba: | Rekonstrukce komunikace, parkovacích ploch a chodníku ulice Šafaříkova v Sezimově Ústí | | Formát: | A4 | |
| | | | Měřítko: | | |
| | | | Stupeň: | PDPS | |
| Příloha: | Závazná stanoviska, stanoviska, rozhodnutí, vyjádření dotčených orgánů | | Číslo arch.: 38/19 | Číslo přílohy: E.1 | |

SEZNAM DOKLADŮ

Závazná stanoviska, stanoviska, rozhodnutí, vyjádření dotčených orgánů:

| | |
|--|-------------|
| 19. NIPI bezbariérové prostředí, o. p. s. stř. Č. Budějovice | 15.05. 2020 |
| 20. HZS Jčk územní odbor Tábor | 12.06. 2020 |
| 21. Policie ČR, KŘP Jčk DI Tábor | 24.06. 2020 |
| 22. KHS Jč kraje oddělení HOK JH-TA | 29.06. 2020 |
| 23. Městský úřad odbor rozvoje Tábor | 17.09. 2020 |

NIPÍ BEZBARIÉROVÉ PROSTŘEDÍ, o.p.s.

Havlíčková 4481/44, 586 01 Jihlava

IČ 27163059, DIČ CZ27163059, www.nipi.cz, nipi@nipi.cz, banka 2400856296/2010

Zřizovatel obecně prospěšné společnosti: Národní institut pro integraci osob s omezenou schopností pohybu a orientace České republiky, o.s.

WAY project s.r.o.
Projektování dopravních staveb
Jarošovská 1126/II
37701 Jindřichův Hradec

Vaše žádost ze dne, značka:
05.05.2020

Naše značka:
132200035

Vyřizuje:
Jaroslava Grohmanová

dne:
15.05.2020

Věc: Rekonstrukce komunikace, parkovacích ploch a chodníku ulice Šafaříkova v Sezimově Ústí

Stanovisko k projektové dokumentaci pro společné územní a stavební řízení

Na Vaše vyžádání jsme posoudili uvedenou stavbu z hlediska Stavebního zákona z. č. 183/2006 Sb., v platném znění a prováděcích vyhlášek a zejména vyhlášky č. 398/2009 Sb., o obecných technických požadavcích zabezpečujících bezbariérové užívání staveb.

Místo stavby: Sezimovo Ústí
Stavebník: Město Sezimovo Ústí
Projektant: WAY project s.r.o., Jindřichův Hradec
Č. zakázky: 1037

Datum: 12/2019

Předmětem předložené dokumentace jsou stavební úpravy stávající místní komunikace ulice Šafaříkova ve městě Sezimovo Ústí v celkové délce 423,34 m, včetně úpravy stávající parkovací plochy. Cílem navržených úprav je úplná výměna konstrukcí stávajících zpevněných ploch pro bezpečný a pohodlný pohyb chodců a bezpečný a plynulý provoz silničních vozidel. Návrh obytné zóny má za cíl přizpůsobení provozu vozidel pobytové funkci přilehlé zástavbě. Úprava křižovatek na ZÚ a KÚ má za cíl zlepšení rozhledových poměrů v místě připojení na silnici III/00349.

Z hlediska plnění požadavků vyhlášky č. 398/2009 Sb., lze stavbu posuzovat dle ustanovení § 2 odst. 1 písm. a) - pozemní komunikace a veřejné prostranství.

K předložené dokumentaci máme následující připomínky:

1. Budou vyhrazena min. 2 stání pro vozidla přepravující osoby těžce pohybově postižené, stání musí mít šířku nejméně 3500 mm, která zahrnuje manipulační plochu šířky nejméně 1200 mm. Dvě sousedící stání mohou využívat jednu manipulační plochu. Od vyhrazených stání musí být zajištěn přímý bezbariérový přístup na komunikaci pro chodce.

Závěr: Stavební detaily a vybavení bezbariérovými prvky budou v realizační dokumentaci odpovídat vyhlášce č. 398/2009 Sb., včetně jejích příloh. Proti vydání územního rozhodnutí a stavebního povolení nemáme námitek za předpokladu, že realizace bude prověřena při závěrečné kontrolní prohlídce stavby.

NIPÍ BEZBARIÉROVÉ PROSTŘEDÍ, o.p.s.
ODBOR SPRÁVY CELOSTÁTNÍ SÍTĚ
KONZULTAČNÍCH STŘEDISEK
ODBOBNÝ KONZULTANT -132-

Jaroslava Grohmanová, odborný konzultant

Adr. střediska: České Budějovice, Český Krumlov
tel. 602975140, e-mail: nipi-grohmanova@email.cz



Hasičský záchranný sbor Jihočeského kraje
Územní odbor Tábor, Chýnovská 276, 391 56 Tábor

Č. j.: HSCB-1837-2/2020 UO-TA

Vážený pan
Ing. Michal Šedivý
WAY project s.r.o.
Jarošovská 1126
Jindřichův Hradec II
377 01 Jindřichův Hradec

Tábor 12. 06. 2020

Počet stran: 2

Příloha: 1/dokumentace

Závazné stanovisko dotčeného orgánu na úseku požární ochrany

Vyřizuje: por. Ing. Jan Mleziva, telefon: 950 221 136, e-mail: prevence.ta@jck.izscr.cz, Ev.č. 344/MI-2020. K č. j. , ze dne 07. 05. 2020

Název stavby: Rekonstrukce komunikace, parkovacích ploch a chodníku ulice Šafaříkova v Sezimově Ústí

Místo stavby: k. ú. Sezimovo Ústí
ulice Šafaříkova, 391 01 Sezimovo Ústí

Stavebník: Město Sezimovo Ústí, Dr. E. Beneše 21/6, 391 01 Sezimovo Ústí

Předložený druh dokumentace: Společné územní a stavební řízení

Jméno a příjmení zpracovatele Zásad požárně bezpečnostního řešení, číslo ČKAIT, datum:

Ing. Michal Šedivý, ČKAIT - 0102299, prosinec 2019

(dále jen "dokumentace")

Hasičský záchranný sbor Jihočeského kraje (dále jen „HZS JČK“) jako věcně a místně příslušný dotčený orgán na úseku požární ochrany dle ustanovení § 26 odst. 2 písm. b), § 31 odst. 1 písm. b) a § 35 písm. b) zákona č. 133/1985 Sb., o požární ochraně, ve znění pozdějších předpisů (dále jen „zákon o PO“), posoudil v rozsahu zásad požárně bezpečnostního řešení výše uvedenou dokumentaci předloženou dne 14. 05. 2020 a vydává k ní v souladu s ustanovením § 31 odst. 3 zákona o PO a dále dle ustanovení § 149 odst. 1 zákona č. 500/2004 Sb., správní řád, ve znění pozdějších předpisů


souhlasné závazné stanovisko

Odůvodnění


HZS JČK vycházel při vydání závazného stanoviska z těchto podkladů:

- Zásady požárně bezpečnostního řešení (Společné územní a stavební řízení, Ing. Michal Šedivý, ČKAIT - 0102299, prosinec 2019)
- Architektonicko-stavební část dokumentace (Společné územní a stavební řízení, Ing. Michal Šedivý, ČKAIT - 0102299, prosinec 2019)

Posouzením předložené dokumentace dle ustanovení § 46 odst. 1 vyhlášky č. 246/2001 Sb., o stanovení podmínek požární bezpečnosti a výkonu státního požárního dozoru (vyhláška o požární prevenci), ve znění vyhlášky č. 221/2014 Sb., dospěl HZS JČK k závěru, že dokumentace splňuje obsahové náležitosti dle ustanovení § 41 vyhlášky o požární prevenci. Z obsahu posouzené dokumentace vyplývá, že jsou splněny technické podmínky požární ochrany kladené na danou stavbu vyhláškou č. 23/2008 Sb., o technických podmínkách požární ochrany staveb, ve znění vyhlášky č. 268/2011 Sb.

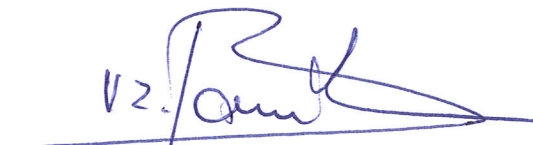

plk. Ing. Petr Hojsák
ředitel Územního odboru Tábor
HZS Jihočeského kraje
rada

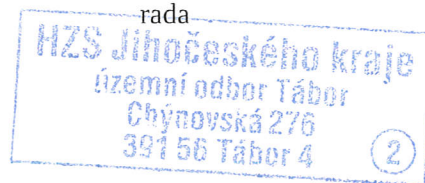



Pomáhat a chránit

POLICIE ČESKÉ REPUBLIKY

KRAJSKÉ ŘEDITELSTVÍ POLICIE JIHOČESKÉHO KRAJE

Územní odbor Tábor
Dopravní inspektorát

DOŠLO 30. 06. 2020
925/20-K/P-12



21

KRPC-731-376/ČJ-2020-020806

Tábor: 24. června 2020

Počet listů: 1

Přílohy: 2 x odsouhlasená situace

WAY project s.r.o.
Jarošovská 1126/II
377 01 Jindřichův Hradec

Rekonstrukce komunikace, parkovacích ploch a chodníku ulice Šafaříkova v Sezimově Ústí –

vyjádření:

Policie ČR DI Tábor souhlasí s vydáním územního rozhodnutí a stavebního povolení na akci:
„Rekonstrukce komunikace, parkovacích ploch a chodníku ulice Šafaříkova v Sezimově Ústí“.


Souhlasíme s navrženým trvalým dopravním značením – viz situace.

Policie ČR DI Tábor si vyhrazuje právo trvalé dopravní značení změnit či doplnit.

Souhlasíme s navrženým odstraněním pevných překážek – stromů z rozhledových trojúhelníků křižovatky.

Požadujeme předložit návrh dopravně inženýrských opatření pro výstavbu a to nejméně 1 měsíc před zahájením prací.





z r. por. Ing. Tomáš Cihelna
dopravní inženýr

npor. Mgr. Jan Rychtecký
vedoucí DI Tábor


Soběslavská 2763
390 05 Tábor

www.policie.cz

Tel.: +420 974 238 258
Fax: +420 974 238 928
Email: ta.di.inzenyr@pcr.cz

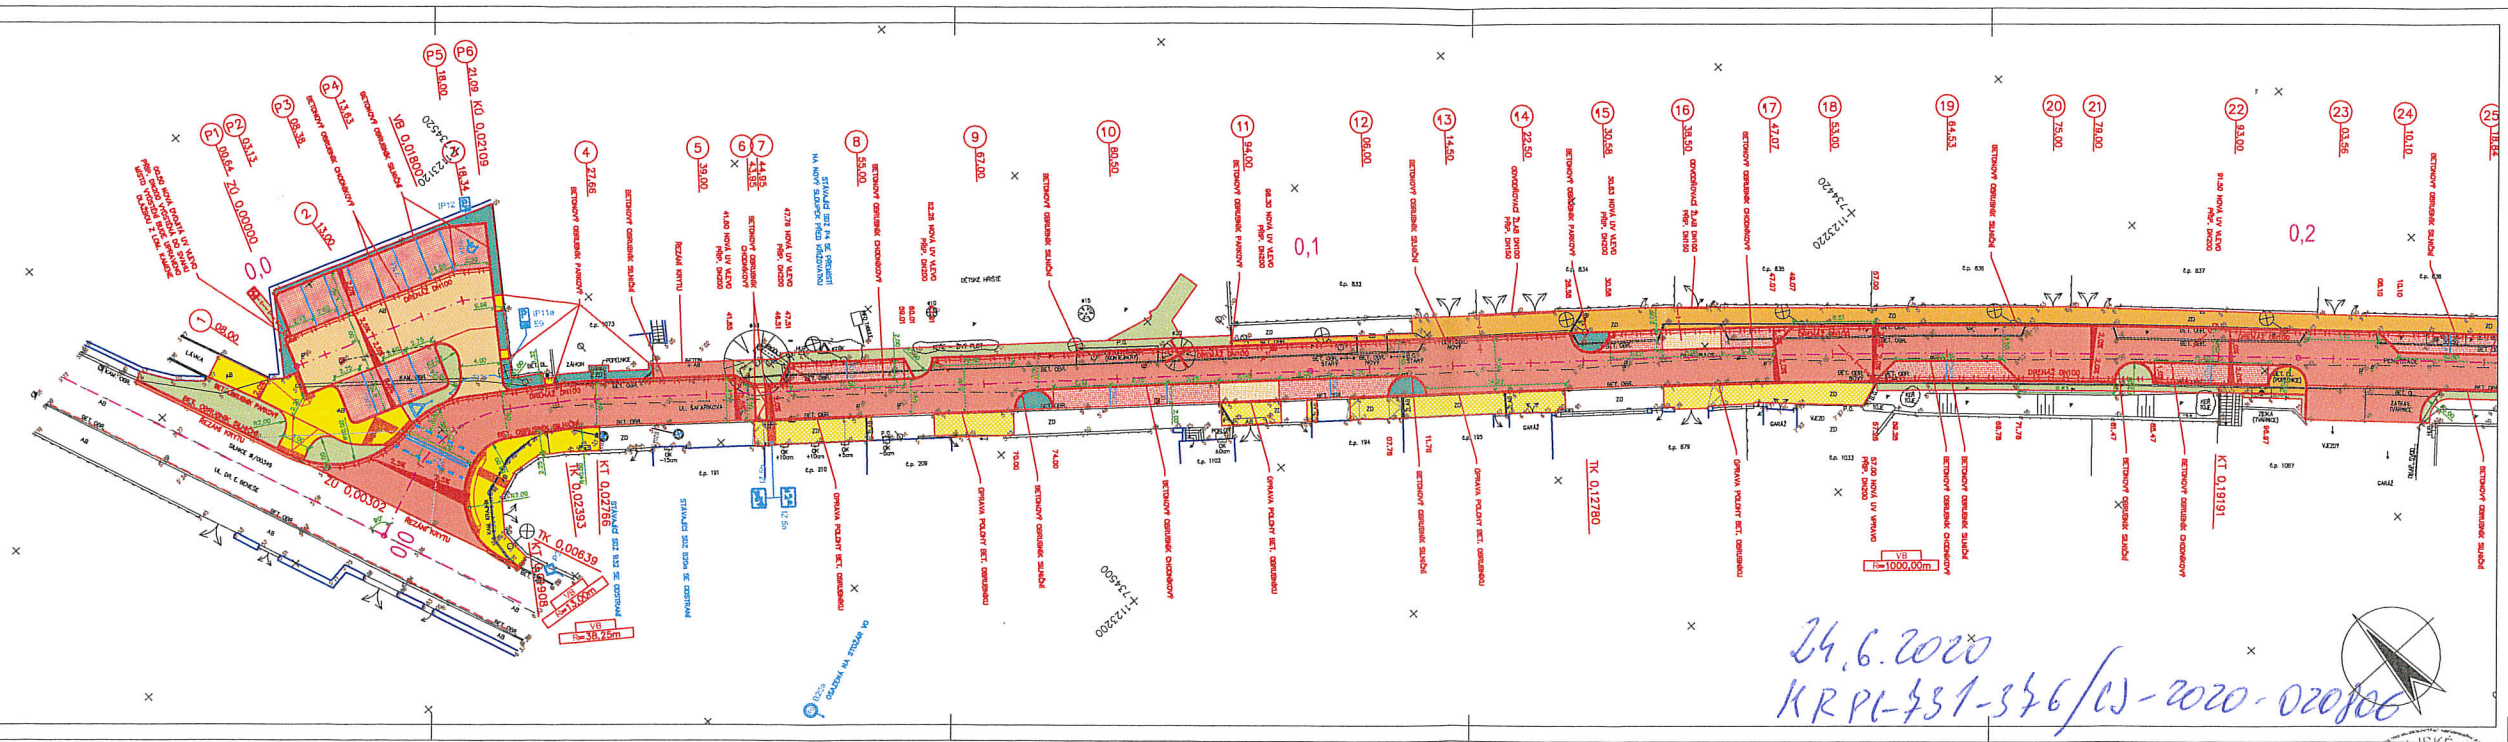

24.6.2020
KRPL-351-356/13-2020-020800

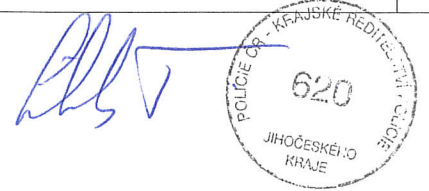


LEGENDA:

- NOVÁ KONSTRUKCE VOZOVKY MÍSTNÍ KOMUNIKACE A SAMOSTATNÝCH SJEZDŮ – KRYT ASFALTOVÝ BETON
- NOVÁ KONSTRUKCE VOZOVKY PARK, PLOCHY A RAMPY NA ZAČÁTKU OBYTNÉ ZÓNY – KRYT BETONOVÁ DLAŽBA, BARVA PŘÍRODNÍ
- POVRCHOVÁ OPRAVA STÁVAJÍCÍHO KRYTU VOZOVKY MK – KRYT ASFALTOVÝ BETON (PODÉL NOVÝCH OBRUBNÍKŮ)
- NOVÁ KONSTRUKCE PARKOVACÍHO STÁNÍ – KRYT BET. DLAŽBA S ŠÍŘKOU SPÁROU, BARVA ČERVENÁ
- NOVÁ KCE PARKOVACÍHO STÁNÍ V MÍSTĚ SAMOSTATNÉHO SJEZDU – KRYT BET. DLAŽBA S ŠÍŘKOU SPÁROU, BARVA PŘÍRODNÍ
- PŘEDLÁŽENÍ STÁVAJÍCÍHO CHODNÍKU – KRYT BET. DLAŽBA
- NOVÁ KONSTRUKCE ZPEVNĚNÉ PLOCHY POBYTOVÉHO PROSTORU OBYTNÉ ZÓNY – KRYT BET. DLAŽBA, BARVA PŘÍRODNÍ
- NOVÁ KCE CHODNÍKU A VCHODŮ – KRYT BET. DLAŽBA, BARVA PŘÍRODNÍ
- TERÉNNÍ ÚPRAVA – OHNUSOVÁNÍ A OSEITÍ TRÁVOU
- TERÉNNÍ ÚPRAVA VRSTVOU KAČÍRKU
- SNÍŽENÝ OBRUBNÍK S VARNÝM, SIGNÁLNÍM PÁSEM
- NOVÁ / ZRUŠENÁ UV
- SMČENÍ STROMU
- NOVÉ SVISLÉ OZ
- NOVÉ VODROVNÉ OZ

Souřadnicový systém s-JTSK.
Výškový systém Bpv.
PRACOVNÍ KOPIE!

| | | | |
|------------|--|----------------------|-------------------|
| SO 101 | | WAY project s. r. o. | |
| Projekant: | Ing. Michal Sedvák | Kontrola: | Ing. Josef Sedvák |
| Stavba: | Město Sezimovo Ústí | Č. zakázky: | 1037 |
| Číslo: | Sezimovo Ústí | Datum: | 12/2019 |
| Formát: | 6 A4 | Formát: | 6 A4 |
| Stavba: | Rekonstrukce komunikace, parkovacích ploch a chodníků ulice Šafaříkova v Sezimově Ústí | Mapka: | 1:250 |
| Stupeň: | DUSP | Stupeň: | DUSP |
| Příloha: | Situace pozemních komunikací, 1. část | Číslo arch: | 38/19 |
| | | Číslo přílohy: | D.1.1.2 a1 |

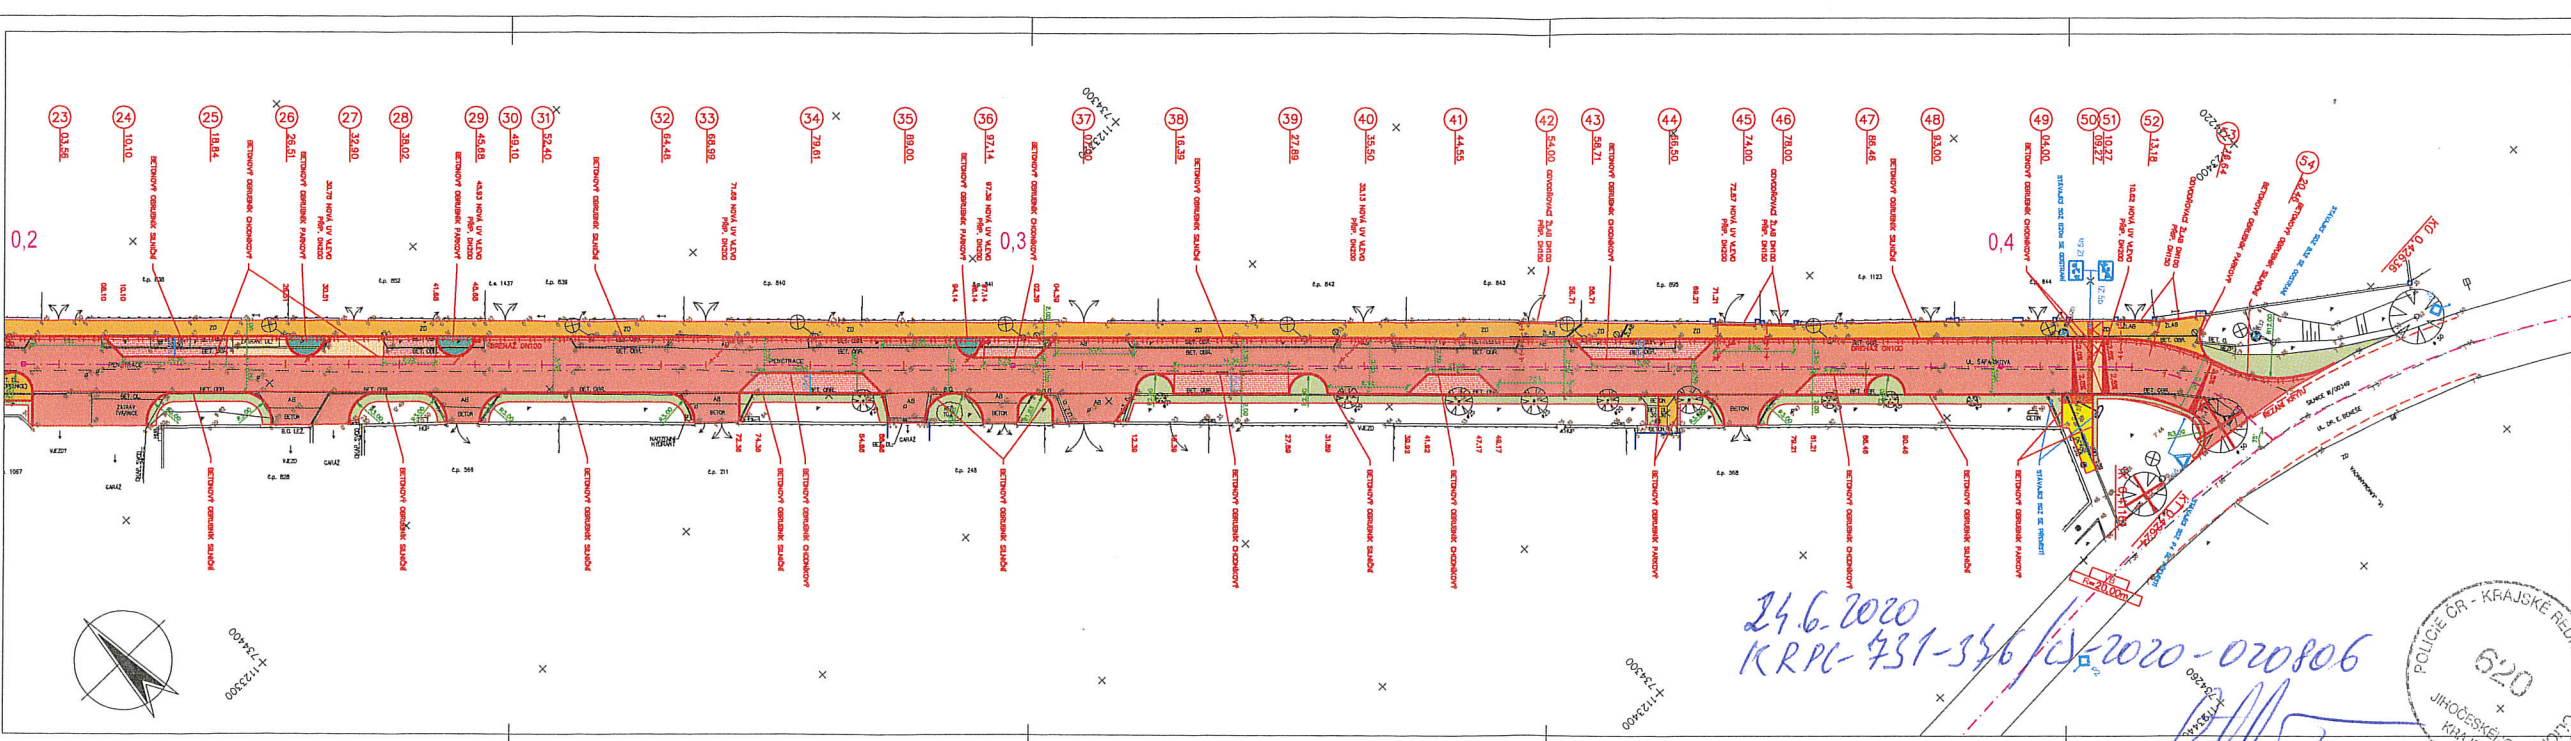

- LEGENDA:
- NOVÁ KONSTRUKCE VOZOVKY MÍSTNÍ KOMUNIKACE A SAMOSTATNÝCH SJEZDŮ – KRYT ASFALTOVÝ BETON
 - NOVÁ KONSTRUKCE VOZOVKY PARK, PLOCHY A RAMPY NA ZAČÁTKU OBYTNÉ ZÓNY – KRYT BETONOVÁ DLAŽBA, BARVA PŘÍRODNÍ
 - NOVÁ KONSTRUKCE VOZOVKY STÁNÍ – KRYT BET. DLAŽBA S ŠÍROKOU SPÁROU, BARVA ČERVENÁ
 - NOVÁ KCE PARKOVACÍCH STÁNÍ V MÍSTĚ SAMOSTATNÉHO SJEZDU – KRYT BET. DLAŽBA S ŠÍROKOU SPÁROU, BARVA PŘÍRODNÍ
 - NOVÁ KONSTRUKCE ZPEVNĚNÉ PLOCHY POBYTOVÉHO PROSTORU OBYTNÉ ZÓNY – KRYT BET. DLAŽBA, BARVA PŘÍRODNÍ
 - NOVÁ KCE CHODNÍKU – KRYT BET. DLAŽBA, BARVA PŘÍRODNÍ
 - TERÉNNÍ OPRAVA – OHUMUSOVÁNÍ A OSETI TRÁVOU
 - TERÉNNÍ OPRAVA VRSTVOU KAČÍRKU
 - SNÍŽENÝ OBRUBNÍK S VARIOVÝM, SIGNÁLNÍM PÁSEM
 - NOVÁ / ZRUŠENÁ UV
 - NOVÉ SVSLÉ DZ
 - SVÍCENÍ STROMU
 - NOVÉ VODODROVNÉ DZ

Souřadnicový systém s-JTSK.
Výškový systém Bpv.

SO 101

| | | | | | |
|------------|--|--------------|-------------------|----------------|--------------------|
| Projekant: | Ing. Michal Sedvák | Kontrola: | Ing. Josef Sedvák | Zadavatel: | Ing. Michal Sedvák |
| Objekt: | Město Sezimovo Ústí | C. základy: | 1037 | Page: | 2 |
| Obec: | Sezimovo Ústí | Datum: | 12/2019 | Formát: | A4 |
| Stavba: | Rekonstrukce komunikace, parkovacích ploch a chodníku ulice Šafaříkova v Sezimově Ústí | Mapka: | 1:250 | Stupeň: | DUSP |
| Průběh: | Situace pozemních komunikací, 2. část | Číslo arch.: | 38/19 | Číslo přílohy: | D.1.1.2 a2 |

WAY project s. r. o.
Jindřichův Hradec, Jarbová 1120/1
tel.: 384 221 894, 384 221 555
e-mail: wayproject@wayproject.cz

24.6.2020
KRPL-431-356/2020-020806



Došlo dne 30.06.2020

922/20-K/Z-S-Še

KRAJSKÁ HYGIENICKÁ STANICE

JIHOČESKÉHO KRAJE SE SÍDLEM V ČESKÝCH BUDĚJOVICÍCH

adresa: Na Sadech 25, 370 71 České Budějovice, tel.: +420 387 712 111, fax: +420 387 712 158

e-mail: khscb@khscb.cz, ID datové schránky: agzai3c

22

Váš dopis značky:

Ze dne: 5. 5. 2020

Naše č. j.: KHSJC 12040/2020/HOK JH-TA

Spisová značka: S- KHSJC 12040/2020

Vyřizuje: Pecherová Libuše

Tel. číslo: 387 712 412

Datum: 29. 6. 2020

WAY project s.r.o.

Jarošovská 1126/II

377 01 Jindřichův Hradec

Závazné stanovisko orgánu ochrany veřejného zdraví k projektové dokumentaci pro společné povolení na akci „Rekonstrukce komunikace, parkovacích ploch a chodníku ulice Šafaříkova v Sezimově Ústí“

Krajská hygienická stanice Jihočeského kraje se sídlem v Českých Budějovicích (dále také „KHS Jč kraje“) jako orgán ochrany veřejného zdraví, místně příslušný podle § 11 odst. 1 písm. b) zákona č. 500/2004 Sb., správního řádu, ve znění pozdějších předpisů (dále jen „správní řád“ nebo „s. ř.“), a jako dotčený správní úřad při rozhodování ve věcech upravených zvláštními právními předpisy, které se dotýkají zájmů chráněných orgánem ochrany veřejného zdraví podle zákona č. 258/2000 Sb., o ochraně veřejného zdraví, ve znění pozdějších předpisů (dále jen „zákon č. 258/2000 Sb.“), vydává podle § 77 odst. 1 zákona č. 258/2000 Sb. ve spojení s § 149 správního řádu a ve spojení s § 4 odst. 2 zákona č. 183/2006 Sb., o územním plánování a stavebním řádu (stavební zákon), ve znění pozdějších předpisů toto

závazné stanovisko:

S návrhem projektové pro společné povolení na akci „Rekonstrukce komunikace, parkovacích ploch a chodníku ulice Šafaříkova v Sezimově Ústí“ (dále jen „projektová dokumentace“), zpracovaným v 2020 zhotovitelem Ing. Michalem Šedivým, WAY project s.r.o., Jarošovská 1126/II, 377 01 Jindřichův Hradec, IČ: 63906601, předloženým orgánu ochrany veřejného zdraví dne 6. 5. 2020 žadatelem Městem Sezimovo Ústí, se sídlem Dr. E. Beneše 21, 391 01 Sezimovo Ústí, IČ: 00252859, zastoupeným na základě plné moci ze dne 5. 5. 2020 společností WAY project s.r.o., Jarošovská 1126/II, 377 01 Jindřichův Hradec, IČ: 63906601 (dále jen „žadatel“) jako podkladem pro společné povolení stavby

s e s o u h l a s í.

Odůvodnění:

Na KHS Jč kraje byla dne 6. 5. 2020 podána žádost o vydání závazného stanoviska k projektové dokumentaci pro společné povolení na akci „Rekonstrukce komunikace, parkovacích ploch a chodníku ulice Šafaříkova v Sezimově Ústí“. Zpracovatelem projektové dokumentace je WAY project s.r.o., Jindřichův Hradec, Jarošovská 1126/II, 377 01 Jindřichův Hradec, IČ: 63906601, stupeň: DUSP. Datum: -, paré bez bližšího označení.

Místo stavby: parc. č. 797/10, 797/1, 606/109, 606/101, 812/1, 606/111 a 606/112 k. ú Zhoř u Tábora.

Projektová dokumentace řeší stavební úpravy stávající místní komunikace ulice Šafaříkova ve městě Sezimovo Ústí v celkové délce 423,34 m včetně úpravy stávající parkovací plochy. Stavba se nachází v zastavěném území.

Začátek úpravy je v okraji stávající silnice III/00349 (ul. Dr. E. Beneše). Nově je ul. Šafaříkova navržena jako obousměrná, jednopruhová komunikace s vozovkou šířky min. 4,50 m. Od km 0,044 95 do km 0,409 27 je ul. Šafaříkova navržena jako obytná zóna – obousměrná jednopruhová komunikace s vozovkou šířky min. 3,50 m.

Podél vozovky jsou střídavě po levé nebo pravé straně navrženy parkovací zálivy pro podélné parkovací stání šířky 2,00 m. Podélné parkovací stání je navrženo délky 5,25 m nebo délky 5,75 m. Na začátku a konci obytné zóny je navržena rampa délky 1,00 m ve sklonu 1:10 od nivelety vozovky. Od km 0,409 27 do KÚ je ul. Šafaříkova navržena jako obousměrná dvoupruhová místní komunikace s šířkou vozovky min. 5,50 m. Konec úpravy je v km 0,426 36 v okraji silnice III/00349 (ul. Dr. E. Beneše). Před restaurací U Vily je navržena úprava stávající parkovací plochy s celkovou kapacitou 12 kolmých parkovacích stání včetně jednoho stání pro vozidlo osoby těžce pohybově postižené. Sjezd na místní komunikaci ul. Šafaříkova je navržený šířky 4,00 m. V rozsahu stavebních úprav místní komunikace ul. Šafaříkova se navrhuje novostavba sběračů dešťové kanalizace. Jsou navrženy dva sběrače dešťové kanalizace – sběrač A o celkové délce 336.0 m a sběrač A1 o celkové délce 50.0 m. Sběrače jsou navrženy z plastových trub z PP dimenze DN250 a DN300. Jedná se o novostavbu dešťové kanalizace v prostoru téměř celé místní komunikace ulice Šafaříkova. Navrhované sběrače jsou navrženy převážně pro odvodnění zpevněných ploch MK. Sběrače jsou umístěny převážně ve vozovce místní komunikace s ohledem na polohu ostatních sítí technické infrastruktury.

V rozsahu stavby místní komunikace ul. Šafaříkova je navržena výměna stávajících stožárů veřejného osvětlení za nová včetně nových svítidel a napájecího kabelu.

Součástí předložené projektové dokumentace je hluková studie – „Sezimovo Ústí, Šafaříkova ulice“ z hlediska posouzení hlukových poměrů návrhu rekonstrukce Šafaříkovy ulice v Sezimově Ústí., č. zakázky: 11/2020, datum: červen 2020, Zpracovatel: Ing. Iveta Jarošová, Silniční a městské dopravní inženýrství SaMDI, Hvězdná 46/V, 377 05 Jindřichův Hradec (dále jen „Hluková studie“), citace:

„Předmětem hlukové studie je posouzení hlukových poměrů návrhu rekonstrukce Šafaříkovy ulice v Sezimově Ústí. Projekt byl zpracován projekční kanceláří Way – project s.r.o. Jindřichův Hradec na úrovni dokumentace pro společné územní a stavební řízení...

... Ulice Šafaříkova je spojnicí mezi dvěma úseky silnice III/00349 (ulice Dr. E. Beneše) v Sezimově Ústí. V současné době je v ulici osazena dopravní značka „Průjezd zakázán“, ulice tedy slouží pouze pro obsluhu přilehlých objektů...

... Předmětem stavební úpravy je celková rekonstrukce povrchu této místní komunikace a samostatného parkoviště před restaurací U Vily. V ulici budou doplněny přejezdové prahy a stavebně oddělené plochy pro parkování. Ulice bude zaříděna jako místní komunikace IV. třídy – dopravně zklidněná komunikace osazená dopravní značkou „Obytná zóna“...

... Hlukové posouzení bylo provedeno pro denní i noční dobu...

... U posuzovaných objektů bude tedy limit v chráněném venkovním prostoru staveb pro hluk z místní komunikace Šafaříkova (v návrhu obytná zóna, tedy MK IV. třídy) v denní době 50 dB a v noční době 40 dB. Pro hluk ze silnice III/00349 bude hygienický limit pro denní dobu 55 dB a pro noční dobu 45 dB...

... Hlukové poměry byly vypočteny za použití programu HLUK PLUS, verze 12.61 profi. Všechny výpočty byly provedeny bez použití korekce na odraz hluku od přilehlé fasády...

... Intenzita dopravy na místní komunikaci byla stanovena odborným odhadem za pomoci Metody prognózy intenzit generované dopravy. MK Šafaříkova je jakousi „spojkou“ na silnici III/00349, v současné době je na ní průjezd zakázán, v návrhu bude obytnou zónou. Pro tuto komunikaci se tedy počítá pouze s obsluhou objektů nacházejících se v ní. Předpokladem výpočtu intenzity dopravy byl počet 4 obyvatel v jednom domě, počet 4 jízdy v jednom směru na jednoho obyvatele a obsazenost vozidla 2,1 osob na vozidlo. Předpokladem také je, že vozidla budou z ulice vyjíždět...

přibližně stejně oběma směry. Pak vychází intenzita dopravy v Šafaříkově ulici 200 vozidel / 24 hodin. Počet těžkých vozidel byl odhadnut na 3 za 24 hodin (svoz odpadu a případná obsluha objektů)...

... Intenzita dopravy na silnici III/00349 byla získána z matematického modelu dopravy pro Město Tábor (včetně Sezimova Ústí a Plané nad Lužnicí), zpracovanou v roce 2007 projekční kanceláří L. Zenkl, ZESA,

České Budějovice. Intenzita matematického modelu byla navýšena k roku 2020 výhledovými koeficienty podle TP225 (Prognóza intenzit automobilové dopravy)...

... Povrch silnice III/00349 je asfaltový, povrch MK Šafaříkova je navržen také asfaltový (Aa), parkoviště u restaurace a stání v Šafaříkově ulici budou mít kryt z betonové dlažby se širokou spárkou (Bc). Na silnici III/00349 E. Beneše je pro výpočet použita rychlost 50 km/hod., na místní komunikaci Šafaříkova 25 km/hod. (obytná zóna). Na vedlejší komunikaci je použita korekce pro narušení dopravního proudu...

... Výpočty, zhodnocení...

... Výpočtem v programu HLUK+ bylo posouzeno celkem 33 výpočtových bodů umístěných ve vzdálenosti 2 metry před fasádou domů ve výšce charakteristických obytných podlaží. Jejich polohu ozřejmuje grafický výstup z programu HLUK+ v příloze. Hlukové zatížení objektů v ulici se liší podle vzdálenosti objektů od osy komunikace, a pohybuje se na čelních fasádách v denní době od 36,3 dB do 49,3 dB, v noční době od 26,7 dB do 39,4 dB dB. Domy na obou koncích ulice jsou ovlivněny blízkostí silnice III. třídy. Ve spodní části ulice je nejvyšší hlukové zatížení na přední fasádě u domu čp. 191 – 49,3 dB v denní a 39,4 dB v noční době (výpočtový bod č. 1 ve výšce 6m). Na tomto zatížení má také podíl hluk ze silnice III/00349 a parkoviště u restaurace. Na druhém konci ulice je hlukové zatížení nejvyšší u objektů nejbližší silnici III/00349 – u čp. 1123, čp. 844 a čp. 568. U čp. 844 dosahuje hlukové zatížení v denní době 52,6 dB a v noční době 43,6 dB (výpočtový bod č. 27 ve výšce 5m). U domu čp. 568 (výpočtový bod č. 33 ve výšce 4m, respektive 7m) v denní době 52,7 dB (52,3 dB) a v noční době 44,0 dB (43,5 dB). U bodů, kde vypočtené hlukové zatížení přesahuje limit pro komunikace IV. třídy, byla provedena analýza. Ta prokázala, že převládající hlukové zatížení u těchto bodů je ze silnice III/00349 (hygienický limit 55 dB v denní a 45 dB v noční době)...

... U všech ostatních výpočtových bodů nepřesahuje hlukové zatížení hygienický limit pro komunikace IV. třídy (50 dB v denní a 40 dB v noční době)...

... Závěr...

... Hlukové zatížení z místní komunikace Šafaříkova v Sezimově Ústí nepřesáhne po rekonstrukci hygienický limit v denní ani noční době, není proto třeba navrhovat žádná protihluková opatření“.

Projektová dokumentace řeší hluk ze stavební činnosti v části B.2.10 Hygienické požadavky na stavby, požadavky na pracovní prostředí. Po celou dobu provádění stavby nebudou překračovány hygienické limity hluku a vibrací podle zákona č. 258/2000 Sb. a nařízení vlády č. 272/2011 Sb., o ochraně zdraví před nepříznivými účinky hluku a vibrací. Osoba, která používá nebo provozuje stroje a zařízení, které jsou zdrojem hluku a vibrací je povinna technickými, organizačními a dalšími opatřeními v rozsahu stanovené zákonem a prováděcím právním předpisem zajistit dodržování hygienických limitů hluku a přenosu vibrací na fyzické osoby. Stavební činnost provádět pouze mezi 7. a 21. hodinou.

KHS Jč kraje posoudila předloženou projektovou dokumentaci v části týkající se ochrany veřejného zdraví v souladu s požadavky vyplývajících z § 30 a § 77 odst. 1, 2 a 4 zákona č. 258/2000 Sb. a nařízení vlády č. 272/2011 Sb., o ochraně zdraví před nepříznivými účinky hluku a vibrací, ve znění pozdějších předpisů.

Ve věci nebyl shledán rozpor s požadavky vyplývajících z § 30 a § 77 odst. 1, 2 a 4 zákona č. 258/2000 Sb. a nařízení vlády č. 272/2011 Sb., o ochraně zdraví před nepříznivými účinky hluku a vibrací ve znění nařízení vlády č. 217/2016 Sb.

„otisk razítka“

Libuše Pecherová
odborný referent
oddělení HOK JH-TA

MĚSTSKÝ ÚŘAD TÁBOR

Odbor rozvoje

Žižkovo náměstí 2, 390 01 Tábor



S00FX01K7PEH

WAY project s.r.o.
Josef Šedivý
Jarošovská 1126/II
Jindřichův Hradec

377 01

Spis.značka S-META 44729/2020 OR/Šo 5
Číslo jednací METAB 51137/2020/OR/Šo
Oprávněná úřední osoba Šohajová Šárka

Tábor
17.9.2020

Městský úřad v Táboře, odbor rozvoje, vydává za použití ustanovení § 4 odst. 7 zákona č. 183/2006 Sb., o územním plánování a stavebním řádu (dále jen stavební zákon), v platném znění, podle ustanovení § 77 zákona č. 114/1992 Sb., o ochraně přírody a krajiny v platném znění, zákona č. 334/1992 Sb., o ochraně zemědělského půdního fondu v platném znění, zákona č. 254/2001 Sb., o vodách a o změně některých zákonů, ve znění pozdějších předpisů, zákona č. 274/2001 Sb., o vodovodech a kanalizacích pro veřejnou potřebu, ve znění pozdějších předpisů, zákona č. 185/2001 Sb., o odpadech a o změně některých dalších zákonů, zákona č. 289/1995 Sb., o lesích a o změně a doplnění některých zákonů, podle ustanovení § 40 zákona č. 13/1997 Sb., o pozemních komunikacích v platném znění a podle § 6 odst. 1 písm. e) stavebního zákona, v návaznosti na § 149 zákona č. 500/2004 v platném znění (správní řád), a § 96b odst. 3 stavebního zákona

na základě žádosti spol. **WAY project s.r.o. sídlem Jarošovská 1126/II, 377 01 Jindřichův Hradec, IČO 63906601**, zastupující na základě plné moci ze dne 13.5.2020 investora akce **Město Sezimovo Ústí, Dr. E. Beneše 21, 391 01 Sezimovo Ústí, IČ 00252859**, zastoupené starostou města Ing. **Martinem Doležalem**, ve věci stavby:

„Rekonstrukce komunikace, parkovacích ploch a chodníku ulice Šafaříkova v Sezimově Ústí“

a k ní připojené projektové dokumentace pro vydání společného povolení, zpracované zodp. projektantem Ing. Michalem Šedivým, Way project s.r.o., Jarošovská 1126/II, 377 01 Jindřichův Hradec, v prosinci 2019, toto

**SOUHLASNÉ KOORDINOVANÉ ZÁVAZNÉ STANOVISKO
A SPOLEČNÁ VYJÁDRĚNÍ**

Městský úřad Tábor, odbor dopravy

Městský úřad Tábor, Odbor dopravy obdržel dne 17.8.2020 žádost o stanovisko k záměru: **Rekonstrukce komunikace: Šafaříkova ulice, Sezimovo Ústí** na pozemcích parc. č. 815, 819/1, 127/4, 127/2, 127/1 a 125/1 v katastrálním území Sezimovo Ústí, pro potřeby společného řízení, kterou podal

Městský úřad Tábor, Odbor rozvoje, IČO 00253014, Žižkovo nám. 2/2, 390 01 Tábor 1 (dále jen "žadatel").

K žádosti byla doložena projektová dokumentace, vyhotovená společností WAY project s.r.o. (Jindřichův Hradec, Jarošovská 1126/II) z 12/2019.

Stavební záměr řeší:

Stavební úpravy stávající místní komunikace ul. Šafaříkova. Stavba obsahuje tyto samostatné stavební objekty: SO 101 – Pozemní komunikace, SO 301 – Dešťová kanalizace, SO 302 – Přípojky dešťové kanalizace, SO 401 – Veřejné osvětlení.

SO 101 – Pozemní komunikace: Jedná se o stavební úpravy stávající místní komunikace ul. Šafaříkova v Sezimově Ústí v celkové délce 423,34 m včetně úpravy stávající parkovací plochy. Začátek úpravy je od stávající silnice č. III/00349, z části navržena jako obousměrná jednopruhová komunikace s vozovkou šířky min. 4,50 m. Stávající chodník vpravo je nově navržen s šířkou min. 2,25 m, dále bude zachován včetně silničního obrubníku. Podél vozovky vlevo je dle situace pozemní komunikace navržena travnatá plocha, chodník v místě pro přecházení, sjezd na samostatnou parkovací plochu, úprava stávajícího okrasného záhonu a úprava stávajícího sjezdu za restauraci U Vily. V další části úseku je ul. Šafaříkova navržena jako obytná zóna – obousměrná jednopruhová komunikace s vozovkou šířky min. 3,5 m. Pro vzájemné míjení vozidel jsou navrženy místa s šířkou vozovky min. 5,50 m ve vzdálenosti do 50 m. Podél vozovky jsou střídavě po levé nebo pravé straně navrženy parkovací zálivy pro podélné parkovací stání šířky 2,00 m. Část stávajícího chodníku po pravé straně bude zachována včetně silničního obrubníku a dále dojde k předláždění včetně výškových úprav polohy silničního obrubníku. V poslední části úseku je ulice navržena opět jako obousměrná dvoupruhová místní komunikace s šířkou vozovky 5,50 m s vyústěním na okraji silnice č. III/00349. Před restaurací U Vily je navržena úprava stávající parkovací plochy s celkovou kapacitou 12 kolmých parkovacích stání včetně jednoho stání pro vozidlo osoby těžce tělesně postižené. Parkovací plocha je navržena s vozovkou šířky 6,00 m. Sjezd na místní komunikaci ul. Šafaříkova je navržený šířky 4,00 m.

SO 301 - Dešťová kanalizace: V rozsahu stavebních úprav místní komunikace ul. Šafaříkova v Sezimově Ústí se navrhuje novostavba sběračů dešťové kanalizace – sběrač A (336 m) a sběrač A 1 (50 m). Sběrače jsou navrženy z plastových trub z PP DN250 a DN 300. Na začátku úpravy sběrače A se pomocí nově spadištní šachty SP1 dešťová kanalizace zaústí do stávající odlehčovací stoky, která je vedena z odlehčovací komory do vodoteče Kozský potok. Začátek úpravy sběrače A 1 je v místě spojné šachty SŠ2, kde se napojuje do sběrače A.

SO 302 – Přípojky dešťové kanalizace: V rámci výstavby nových sběračů dešťové kanalizace A a A1 se navrhuje i výstavba nových dešťových kanalizačních domovních přípojek v rozsahu dle požadavků stavebníka. Jedná se o 4 domovní přípojky do objektů přiléhajících přímo k chodníku. Přípojky budou provedeny kolmo na sběrač a budou ukončeny v místech střešních svodů. Domovní přípojky na kanalizaci budou provedeny z potrubí z hladkých trub z PVC DN 150. Spád přípojek musí být minimálně 2%.

SO 04 – Veřejné osvětlení: v rozsahu stavby místní komunikace je navržena výměna stávajících stožárů veřejného osvětlení za nová, včetně nových svítidel a napájecího kabelu.

Záměrem budou dotčeny místní komunikace ul. Šafaříkova a silnice č. III/00349 v Sezimově Ústí.

Městský úřad Tábor, Odbor dopravy vydává k výše uvedenému záměru následující:

A. VYJÁDRĚNÍ

Městský úřad Tábor, Odbor dopravy, jako speciální stavební úřad příslušný podle § 40 odst. 4 písm. a) ve vazbě na § 16 odst. 1 zákona č. 13/1997 Sb., o pozemních komunikacích (o pozemních komunikacích), ve znění pozdějších předpisů a § 15 odst. 1 písm. c) a § 94j zákona č. 183/2006 Sb., o územním plánování a stavebním řádu (stavební zákon), ve znění pozdějších předpisů **vydává** k záměru: Rekonstrukce komunikace: Šafaříkova ulice, Sezimovo Ústí na pozemcích parc. č. 815, 819/1, 127/4, 127/2, 127/1 a 125/1 v katastrálním území Sezimovo Ústí toto **souhlasné vyjádření**.

Stavba podléhá vydání společného povolení podle § 94j stavebního zákona speciálním stavebním úřadem, tj. Městský úřad Tábor, Odbor dopravy.

Pozn.: Upozorňujeme na skutečnost, že pro potřeby vydání společného povolení vydává obecný stavební úřad (Městský úřad Sezimovo Ústí, Odbor stavebního úřadu, územního plánování, životního prostředí a dopravy) namísto rozhodnutí závazné stanovisko v souladu s § 94j odst. 2 stavebního zákona, které je nutné doložit spolu se žádostí o společné povolení. Dále doporučujeme pro urychlení

vydání společného povolení předložit spolu se žádostí o společné povolení závazné stanovisko Městského úřadu Tábor, Odboru rozvoje podle §96b stavebního zákona.

Dopravní značení vyžaduje vydání stanovení úpravy provozu příslušným silničním správním úřadem, tj. Městský úřad Tábor, Odbor dopravy.

Vzhledem k tomu, že se jedná o místní komunikace, je příslušným silničním správním úřadem v souladu s § 40 odst. 5 písm. b) zákona o pozemních komunikacích Městský úřad Sezimovo Ústí, Odbor stavebního úřadu, územního plánování, životního prostředí a dopravy.

B. ZÁVAZNÉ STANOVISKO

Závazná část:

Městský úřad Tábor, Odbor dopravy, jako silniční správní úřad příslušný podle § 40 odst. 4 písm. a) zákona č. 13/1997 Sb., o pozemních komunikacích (o pozemních komunikacích), ve znění pozdějších předpisů v návaznosti na § 4 odst. 2 písm. a) zákona č. 183/2006 Sb., o územním plánování a stavebním řádu (stavební zákon), ve znění pozdějších předpisů a § 136 zákona č. 500/2004 Sb. správní řád (správní řád), ve znění pozdějších předpisů **vydává** v návaznosti na § 149 odst. 1 správního řádu k záměru: Rekonstrukce komunikace: Šafaříkova ulice, Sezimovo Ústí na pozemcích parc. č. 815, 819/1, 127/4, 127/2, 127/1 a 125/1 v katastrálním území Sezimovo Ústí, kterým bude dotčena silnice č. III/00349, ul. Dr. E. Beneše v Sezimově Ústí toto **souhlasné závazné stanovisko**.

Podmínky závazného stanoviska:

Budou v maximální možné míře přijata opatření k zajištění ochrany veřejných zájmů, jako bezpečnosti a plynulosti silničního provozu, stavebního stavu a dopravně technického stavu dotčené pozemní komunikace apod.

Více k návaznostem vyplývajícím z obecně platných právních předpisů je uvedeno v odůvodnění tohoto stanoviska.

Odůvodnění:

Žadatel dne 17.8.2020 podal žádost o stanovisko k záměru: Rekonstrukce komunikace: Šafaříkova ulice, Sezimovo Ústí na pozemcích parc. č. 815, 819/1, 127/4, 127/2, 127/1 a 125/1 v katastrálním území Sezimovo Ústí. K žádosti byla doložena projektová dokumentace pro potřeby společného řízení, vyhotovená společností WAY project s.r.o. (Jindřichův Hradec, Jarošovská 1126/II) z 12/2019.

Silniční správní úřad posoudil předloženou projektovou dokumentaci záměru.

Správní orgán sledoval předepsaný účel věci, vycházel ze skutečností, které jsou pro daný případ relevantní, zachoval objektivitu a nestrannost a dodržel princip rovnosti. Dbal na respektování právní jistoty a principu předvídatelnosti práva.

Lze konstatovat, že předmětný záměr celkově zlepší parametry stávajícího stavu. Projektová dokumentace je zpracována v souladu s platnými právními předpisy.

Z výše uvedených důvodů silniční správní úřad vydal souhlasné závazné stanovisko, za použití ustanovení právních předpisů v závazné části uvedených.

Silniční správní úřad v rámci návazností na obecně platné právní předpisy upozorňuje na následující:

- Před vstupem do pozemní komunikace silnice č. III/00349, je nutné požádat o zvláštní užívání pozemní komunikace v souladu s § 25 zákona č. 13/1997 Sb., o pozemních komunikacích, ve znění pozdějších předpisů.
- Pokud bude v rámci stavby osazováno přechodné dopravní značení, je nutné požádat o stanovení přechodné úpravy provozu na pozemních komunikacích v souladu s § 77 zákona č. 361/2000 Sb., o provozu na pozemních komunikacích, ve znění pozdějších předpisů.

Poučení:

Závazné stanovisko je dle § 149 odst. 1 správního řádu úkon učiněný správním orgánem na základě zákona, který není samostatným rozhodnutím ve správním řízení a jehož obsah je závazný pro výrokovou část rozhodnutí správního orgánu. Správní orgány příslušné k vydání závazného stanoviska jsou dotčenými orgány.

Nezákonné závazné stanovisko lze dle § 149 odst. 5 správního řádu zrušit nebo změnit v přezkumném řízení, k němuž je příslušný nadřízený správní orgán správního orgánu, který vydal závazné stanovisko.

Zrušení nebo změna závazného stanoviska je dle § 149 odst. 6 správního řádu v případě, že rozhodnutí, které bylo závazným stanoviskem podmíněno, již nabylo právní moci, důvodem obnovy řízení.

Zhotovitel v návaznosti na § 39 odst. 2 vyhlášky č. 104/1997 Sb., kterou se provádí zákon o pozemních komunikacích, ve znění pozdějších předpisů a § 77 zákona č. 361/2000 Sb., o provozu na pozemních komunikacích a o změnách některých zákonů (zákon o silničním provozu), ve znění pozdějších předpisů doručí příslušnému silničnímu správnímu úřadu nejpozději 30 dní před dnem požadovaného uzavření komunikace žádost o povolení uzavírky a o stanovení přechodné úpravy provozu.

Městský úřad Tábor, odbor životního prostředí

Ochrana přírody a krajiny

Z hlediska zájmů chráněných zákonem č. 114/1992 Sb. o ochraně přírody a krajiny, v platném znění (dále jen „zákon“), sdělujeme k předloženému záměru „Rekonstrukce komunikace, parkovacích ploch a chodníku, ul. Šafaříkova, Sezimovo Ústí“ následující. Stavba si vyžádá odstranění několika stromů. Připomínáme, že kácení se řídí ustanovením § 8 zákona. Závazné stanovisko ke kácení vydává MěÚ Sezimovo Ústí. Dřeviny, které zůstanou zachovány, je nutno chránit před poškozením opatřeními dle ČSN 83 9061 Technologie vegetačních úprav v krajině - Ochrana stromů, porostů a vegetačních ploch při stavebních pracích (výkop blíže než 2,5 m od kmene stromu není možný, u výkopů v kořenové zóně pouze ruční práce a zákaz přetínání kořenů o průměru větším než 2 cm, opatření k ochraně kořenů před účinky sucha a mrazu, zákaz hutnění, ochrana kmenů před poškozením). Nová vedení inženýrských sítí je třeba vést v dostatečné vzdálenosti od stromů (viz nový kabel VO), výkopy pro podkladní vrstvy zpevněných ploch nesmí poškodit kořenový systém. V kolizních úsecích doporučujeme použít panely pro vedení kořenů, příp. kořenové bariéry.

Zemědělský půdní fond (ZPF)

Z hlediska zájmů chráněných dle zákona, č. 334/1992 Sb., o ochraně zemědělského půdního fondu, ve znění pozdějších předpisů (dále též „zákon“) jsou záměrem „**Rekonstrukce komunikace, parkovacích ploch a chodníku, ul. Šafaříkova, Sezimovo Ústí**“ dotčeny i pozemky dle KN parc. č. 125/1, 127/1 a 127/2 druh pozemků orná půda a trvalý travní porost v k. ú. Sezimovo Ústí náležející dle § 1 odst. 2 zákona do zemědělského půdního fondu. Vzhledem k této skutečnosti je k vydání rozhodnutí o umístění předmětné stavby nezbytný souhlas zdejšího úřadu k trvalému odnětí zemědělské půdy ze zemědělského půdního fondu. Tento souhlas je vydáván formou závazného stanoviska (příp. rozhodnutí), a to na základě žádosti podané stavebníkem, případně jeho zplnomocněným zástupcem. Závazné stanovisko o udělení souhlasu k odnětí zemědělské půdy ze zemědělského půdního fondu je podle § 10 odst. 1) zákona závaznou součástí rozhodnutí, která budou ve věci vydána podle zvláštních předpisů, podle zákona č. 183/2006 Sb., o územním plánování a stavebním řádu (stavební zákon).

Tiskopis žádosti o vydání souhlasu k trvalému odnětí zemědělské půdy ze ZPF zasíláme v příloze. Současně tímto sdělujeme, že z hlediska zájmů chráněných zákonem o ochraně zemědělského půdního fondu je MěÚ Tábor, odbor životního prostředí ve věci realizace navržené stavby dotčeným orgánem státní správy.

Ochrana prostředí odpady

Závazné stanovisko

podle § 79 odst. 4 zákona o odpadech :

Městský úřad Tábor, odbor životního prostředí, jako správní orgán věcně a místně příslušný podle ustanovení § 61 odst. 1 písm. c) a § 66 odst. 1 zákona č. 128/2000 Sb., o obcích (obecní zřízení), v platném znění, dle ustanovení § 79 odst. 4 zákona č. 185/2001 Sb., o odpadech a o změně některých dalších zákonů, v platném znění, (zákon o odpadech) a ustanovení § 149 odst. 1 zákona č. 500/2004 Sb., správní řád, v platném znění, a dle § 4 odst. 2 písm. a) zákona č. 183/2006 Sb. o územním plánování a stavebním řádu, v platném znění (stavební zákon),

souhlasí bez podmínek

s vydáním všech správních rozhodnutí pro stavební a územní řízení potřebných k realizaci plánovaného záměru „Rekonstrukce komunikace, parkovacích ploch a chodníku ulice Šafaříkova v Sezimově Ústí,“ na pozemcích parc. č. 125/1, 127/1, 127/2, 127/4, 815, 819/1, 1942 v k.ú. Sezimovo Ústí, ze dne 14.8.2020. Předložené doklady přiložené k žádosti jsou dostačující pro vydání závazného stanoviska. Při realizaci tohoto záměru je třeba respektovat zejména základní povinnosti při nakládání s odpady, stanovené platnými právními předpisy, kterými jsou zákon č. 185/2001 Sb., o odpadech a o změně některých dalších zákonů a na něj následně navazující prováděcí předpisy. Veškeré odpady mohou být předány pouze osobám oprávněným k převzetí odpadů ve smyslu § 12, odst. 3, zákona o odpadech.

Umístění záměru: parc. č. 125/1, 127/1, 127/2, 127/4, 815, 819/1, 1942 v k.ú. Sezimovo Ústí, dle předložené projektové dokumentace

Investor: Město Sezimovo Ústí, Dr. E. beneše 21, 391 01 Sezimovo Ústí, IČ 00252859

Žadatel: WAY project s.r.o., Jarošovská 1126/II, 377 01 Jindřichův Hradec, IČ 63906601

Odůvodnění :

Souhlasíme s plánovaným záměrem bez podmínek v souladu s předloženou projektovou dokumentací. Plánovaným záměrem je rekonstrukce komunikace, parkovacích ploch a chodníku ulice Šafaříkova v Sezimově Ústí, na pozemcích parc. č. 125/1, 127/1, 127/2, 127/4, 815, 819/1, 1942 v k.ú. Sezimovo Ústí, ze dne 14.8.2020 novostavba skladu na tekutá hnojiva, na pozemku parc. č. 290/32 v k.ú. Opařany, ze dne 15.5.2020. Předložené doklady přiložené k žádosti jsou dostačující pro vydání tohoto závazného stanoviska. Údaje obsažené v předložené dokumentaci jsou v souladu s platnou legislativou. Závazné stanovisko neřeší majetkoprávní ani užívatelské vztahy k dotčeným pozemkům.

Poučení :

Proti tomuto závaznému stanovisku, které není samostatným rozhodnutím, se nelze odvolat. Odvolání proti obsahu závazného stanoviska lze podat až po vydání samostatného správního rozhodnutí ve věci samé odvoláním proti tomuto správnímu rozhodnutí, v rámci něhož lze napadnout celé závazné stanovisko nebo jeho část.

Lesní hospodářství

Z předložené dokumentace je zřejmé, že záměrem „Rekonstrukce komunikace, parkovacích ploch a chodníku, ul. Šafaříkova, Sezimovo Ústí“ **nebudou dotčeny pozemky** určené k plnění funkcí lesa, ani pozemky ležící ve vzdálenosti do 50 m od okraje lesa. Z hlediska zájmů chráněných zákonem č. 289/1995 Sb., o lesích a o změně a doplnění některých zákonů (lesní zákon), v platném znění, nemá proto orgán státní správy lesů k realizaci tohoto záměru **žádné připomínky**. Současně sdělujeme, že s ohledem na výše uvedené skutečnosti není OŽP MěÚ Tábor z pohledu výkonu státní správy lesů v rámci případného řízení stavebního úřadu pro tento záměr dotčeným orgánem státní správy.

ZÁVAZNÉ STANOVISKO

Městský úřad Tábor – obec s rozšířenou působností podle zákona č. 314/2002 Sb., o stanovení obcí s rozšířenou působností a stanovení obcí s pověřeným obecním úřadem, jako místně příslušný vodoprávní úřad podle § 11 odst. 1 zákona č. 500/2004 Sb., správní řád, ve znění pozdějších předpisů (dále jen správní řád) a jako věcně příslušný vodoprávní úřad podle § 104 odst. 2 písm. c) a § 106 zákona č. 254/2001 Sb., o vodách a o změně některých zákonů (vodní zákon), ve znění pozdějších předpisů

vydává souhlasné závazné stanovisko

podle § 104 odst. 9 citovaného vodního zákona v souladu s § 149 správního řádu k umístění a povolení stavby „Rekonstrukce komunikace, parkovacích ploch a chodníku ulice Šafaříkova v Sezimově Ústí“ dle projektové dokumentace vypracované Ing. Michalem Šedivým dne 12/2019.

Závazné stanovisko se uděluje bez podmínek.

Odůvodnění

Dne 18.8.2020 obdržel odbor životního prostředí Městského úřadu v Táboře žádost stavebníka, tj. Město Sezimovo Ústí k umístění a povolení stavby „Rekonstrukce komunikace, parkovacích ploch a chodníku ulice Šafaříkova v Sezimově Ústí“ dle projektové dokumentace vypracované Ing. Michalem Šedivým dne 12/2019. SO 101 – Pozemní komunikace, SO 301 – Dešťová kanalizace, SO 302 – Přípojky dešťové kanalizace, SO 401 – Veřejné osvětlení uvedené stavební objekty nejsou vodními díly, tyto záměry vodoprávní úřad nepovoluje. Protože předmětnou stavbou mohou být dotčeny zájmy vodního zákona – ochrana vodních poměrů vydává vodoprávní úřad toto souhlasné závazné stanovisko.

Poučení

Proti závaznému stanovisku se dle § 149 odst. 4 správního řádu nelze odvolat, neboť není samostatným rozhodnutím ve správním řízení. Odvolání proti obsahu závazného stanoviska lze podat až po vydání samostatného správního rozhodnutí ve věci samé odvoláním proti tomuto správnímu rozhodnutí, v rámci něhož lze napadnout celé závazné stanovisko nebo jeho části.

Městský úřad Tábor, odbor rozvoje

Městský úřad Tábor, odbor rozvoje, jako příslušný úřad územního plánování, dle § 6 odst. 1 písmeno e) zákona č. 183/2006 Sb., o územním plánování a stavebním řádu (stavební zákon) v platném znění, podle ustanovení § 96b stavebního zákona a dle § 11 odst. 1 písm. b) zákona č. 500/2004 Sb., správní řád, v platném znění (dále jen správní řád), vydává v přenesené působnosti podle § 149 správního řádu, na základě žádosti **WAY project s.r.o. sídlem Jarošovská 1126/II, 377 01 Jindřichův Hradec, IČO 63906601**, zastupující na základě plné moci ze dne 13.5.2020 investora akce **Město Sezimovo Ústí, Dr. E. Beneše 21, 391 01 Sezimovo Ústí, IČ 00252859**, zastoupené starostou města Ing. **Martinem Doležalem**, toto

Z Á V A Z N Ě S T A N O V I S K O

k akci: **Rekonstrukce komunikace, parkovacích ploch a chodníku ulice Šafaříkova v Sezimově Ústí**

spočívající ve

stavebních úpravách stávající místní komunikace ulice Šafaříkova ve městě Sezimovo Ústí v celkové délce 423,34 m včetně úpravy stávající parkovací plochy. Záměrem budou dotčeny pozemky parc. č. 125/1, 127/1, 127/2, 127/4, 815 a 819/1 v k.ú. Sezimovo Ústí.

Stavba je členěna na tyto samostatné objekty: SO 101 Pozemní komunikace, SO 301 Dešťová kanalizace, SO 302 Přípojky dešťové kanalizace, SO 401 Veřejné osvětlení.

Začátek úpravy km 0,003 02 je v okraji stávající silnice III/00349 (ul. Dr. E. Beneše). Od ZÚ do km 0,044 95 je ul. Šafaříkova navržena jako obousměrná jednopruhová komunikace s vozovkou šířky min. 4,50 m. Od km 0,044 95 do km 0,409 27 je ul. Šafaříkova navržena jako obytná zóna – obousměrná jednopruhová komunikace s vozovkou šířky min. 3,50 m. Pro vzájemné míjení vozidel jsou navrženy místa s šířkou vozovky min. 5,50 m ve vzdálenosti do 50 m. Podél vozovky jsou střídavě po levé nebo pravé straně navrženy parkovací zálivy pro podélné parkovací stání šířky 2,00 m. Od km 0,409 27 do KÚ je ul. Šafaříkova navržena jako obousměrná dvoupruhová místní komunikace s šířkou vozovky min. 5,50 m. Konec úpravy je v km 0,426 36 v okraji silnice III/00349 (ul. Dr. E. Beneše). Před restaurací U Vily je navržena úprava stávající parkovací plochy s celkovou kapacitou 12 kolmých parkovacích stání včetně jednoho stání pro vozidlo osoby těžce pohybově postižené.

V rozsahu stavebních úprav místní komunikace ul. Šafaříkova se navrhuje novostavba sběračů dešťové kanalizace. Jsou navrženy dva sběrače dešťové kanalizace – sběrač A o celkové délce 336,0 m a sběrač A1 o celkové délce 50,0 m. V rozsahu stavby místní komunikace ul. Šafaříkova je navržena výměna stávajících stožárů veřejného osvětlení za nová včetně nových svítidel a napájecího kabelu.

Záměrem budou dotčeny pozemky parc. č. 125/1, 127/1, 127/2, 127/4, 815 a 819/1 v k.ú. Sezimovo Ústí.

Dle projektové dokumentace „**Rekonstrukce komunikace, parkovacích plochy a chodníku ulice Šafaříkova v Sezimově Ústí**“ pro vydání společného povolení, zpracované zodp. projektantem Ing. Michalem Šedivým, Way project s.r.o., Jarošovská 1126/II, 377 01 Jindřichův Hradec, v prosinci 2019, ve smyslu žádosti o vydání závazného stanoviska dle § 149 správního řádu, se záměr dle ustanovení § 96b odst. 3 stavebního zákona považuje za

p ř í p u s t n ý .

O d ů v o d n ě n í :

Podklady pro vydání závazného stanoviska

Při vydání závazného stanoviska vycházel odbor rozvoje jako orgán územního plánování z následujících podkladů předložených žadatelem:

- Dokumentace pro vydání společného povolení – průvodní zpráva, souhrnná technická zpráva, situační výkresy, výkresová dokumentace, zpracované zodp. projektantem Ing. Michalem Šedivým, Way project s.r.o., Jarošovská 1126/II, 377 01 Jindřichův Hradec, v prosinci 2019.

Kromě podkladů předložených žadatelem vycházel odbor rozvoje jako orgán územního plánování z

- Politiky územního rozvoje České republiky, ve znění Aktualizace č. 1, 2, 3 a 5 (dále jen „PÚR“),
- Zásad územního rozvoje Jihočeského kraje vydaných dne 13.9.2011, účinných od 7.11.2011, ve znění 6. aktualizace, která nabyla účinnosti dne 9.3.2018, tj. se zahrnutými aktualizacemi

číslo 1, 2, 3, 5 a 6 a po vydání rozsudku Nejvyššího správního soudu v Brně, který nabyl právní moci dne 18. 9. 2017 (dále jen „ZÚR“),

- Územního plánu Sezimovo Ústí vydaného dne 16.12.2008 (nabytí účinnosti 1.1.2009), (dále jen „ÚP“), který je platný ve změně č.1, která nabyla účinnosti dne 14.3.2019, (dále jen „ÚP“).

Úřad územního plánování posoudil **soulad záměru s Politikou územního rozvoje.**

Platná Politika územního rozvoje ČR uvedený záměr v jím dotčeném území neřeší. Záměr je v souladu s obecnými prioritami Politiky územního rozvoje ČR.

Úřad územního plánování posoudil **soulad záměru se Zásadami územního rozvoje.**

Platné Zásady územního rozvoje JČK uvedený záměr v jím dotčeném území neřeší, obecně je záměr v souladu se ZÚR.

Úřad územního plánování posoudil **soulad záměru s územním plánem.**

Záměr je v souladu s územním plánem Sezimovo Ústí.

Pozemky parc. č. 127/4 a 819/1, k.ú. Sezimovo Ústí, se dle platného územního plánu Sezimovo Ústí nachází v zastavěném území v ploše Pv – plochy veřejných prostranství, kde je jako přípustné využití umožněno umisťovat dopravní a technickou infrastrukturu a občanské vybavení, slučitelné s účelem veřejných prostranství (parkoviště apod.).

Pozemek parc.č. 815, k.ú. Sezimovo Ústí, se dle platného územního plánu Sezimovo Ústí nachází v zastavěném území v ploše dopravní infrastruktury – silnice III. třídy, kde je jako podmíněně přípustné využití umožněno umisťovat technickou infrastrukturu, kdy toto umístění nesmí ohrozit ani omezit funkci hlavní. Pokud bude možné, měly by být tyto stavby umisťovány do zelených pásů, které plní doprovodnou funkci k funkci hlavní.

Pozemek parc. č. 127/2, k.ú. Sezimovo Ústí, se dle platného územního plánu Sezimovo Ústí nachází v zastavěném území částečně v ploše Pz – plochy veřejných prostranství – veřejná zeleň a částečně v ploše On – plochy občanského vybavení – neveřejný zájem, kde je jako přípustné využití umožněno umisťovat související dopravní a technickou infrastrukturu.

Pozemek parc. č. 127/1, k.ú. Sezimovo Ústí, se dle platného územního plánu Sezimovo Ústí nachází v zastavěném území částečně v ploše Pz – plochy veřejných prostranství – veřejná zeleň a částečně v ploše Pv – plochy veřejných prostranství. V obou plochách je jako přípustné využití umožněno umisťovat dopravní a technickou infrastrukturu.

Pozemek parc. č. 125/1, k.ú. Sezimovo Ústí, se dle platného územního plánu Sezimovo Ústí nachází v zastavěném území v ploše Pz – plochy veřejných prostranství – veřejná zeleň, kde je jako přípustné využití umožněno umisťovat související dopravní a technickou infrastrukturu a občanské vybavení, slučitelné s účelem veřejných prostranství.

Úřad územního plánování posoudil soulad navrhovaného záměru s cíli a úkoly územního plánování stanovenými v § 18 a 19 stavebního zákona.

Záměr je v souladu s § 18 odst. 3 stavebního zákona, kdy orgány územního plánování postupem podle tohoto zákona koordinují veřejné i soukromé záměry v území, výstavbu a jiné činnosti ovlivňující rozvoj území a konkretizují ochranu veřejných zájmů vyplývajících z tohoto zákona a zvláštních právních předpisů.

Záměr je v souladu s § 19 odst. 1c stavebního zákona, kdy je potřeba prověřovat a posuzovat potřebu změn v území, veřejný zájem na jejich provedení, jejich přínosy, problémy, rizika s ohledem například na veřejné zdraví, životní prostředí, geologickou stavbu v území, vliv na veřejnou infrastrukturu a na její hospodárné využívání.

Z uvedených důvodů správní orgán rozhodl tak, jak je uvedeno ve výroku, za použití právních předpisů v něm uvedených.

Dle § 96b odst. 5 zákona č. 183/2006 Sb. o územním plánování a stavebním řádu (stavební zákon) v platném znění platí závazné stanovisko 2 roky ode dne vydání.

Proti tomuto závaznému stanovisku nelze podat samostatné odvolání, neboť tento úkon není, dle ustanovení § 149 odst. 1 správního řádu, samostatným rozhodnutím. Následně, proti rozhodnutí

příslušného správního orgánu, je možné podat odvolání, které umožní, aby bylo v souladu s ustanovením § 149 odst. 5 správního řádu přezkoumáno i toto závazné stanovisko.

MĚSTSKÝ ÚŘAD
TÁBOR

Ing. Vlastimil Křemen
vedoucí odboru rozvoje

Příloha:

Žádost k trvalému odnětí půdy ze ZPF

Obdrží doporučeně:

Way projekt s.r.o., IČO 63906601, Jarošovská 1126/II, 377 01 Jindřichův Hradec

Na vědomí (bez příloh):

MěÚ Tábor

- odbor dopravy
- odbor životního prostředí