




POHLED ZÁPADNÍ

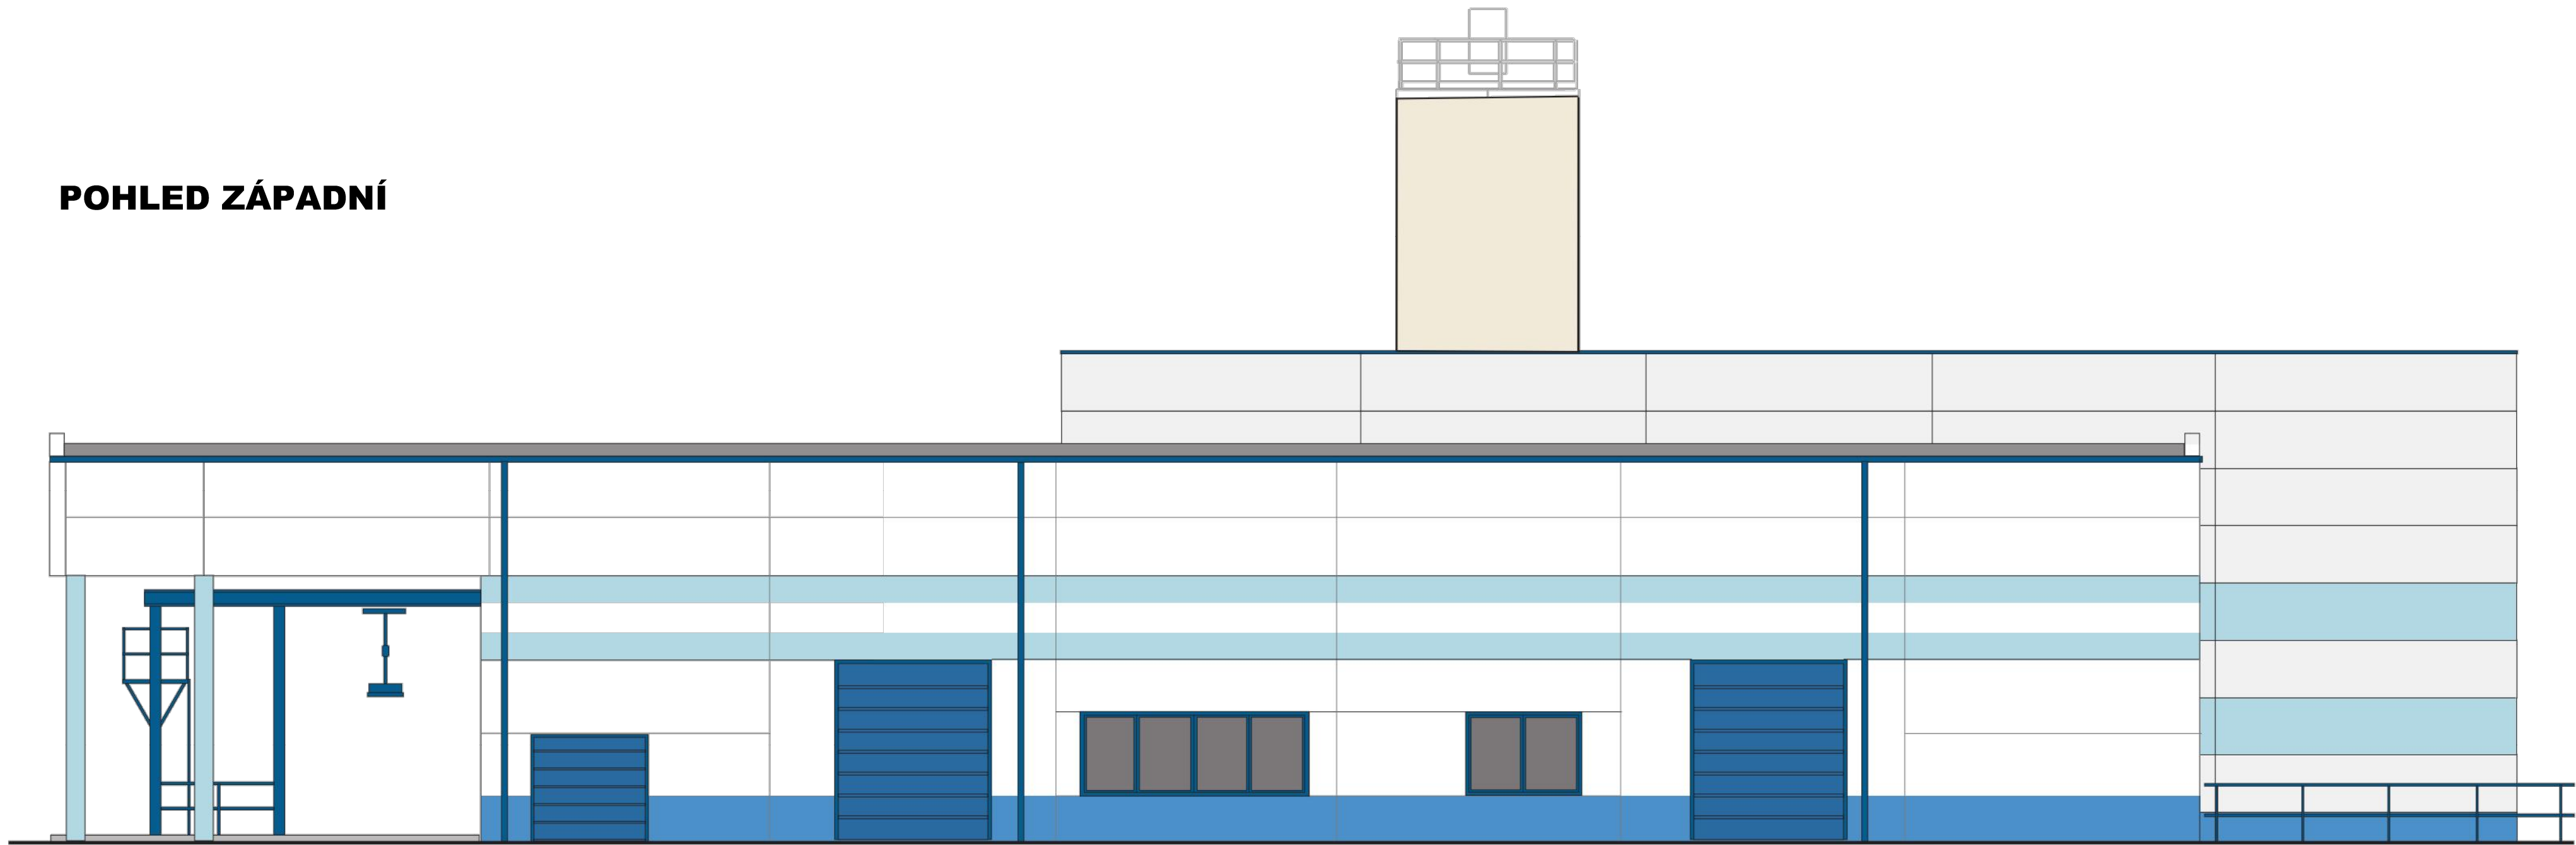


POHLED JIŽNÍ

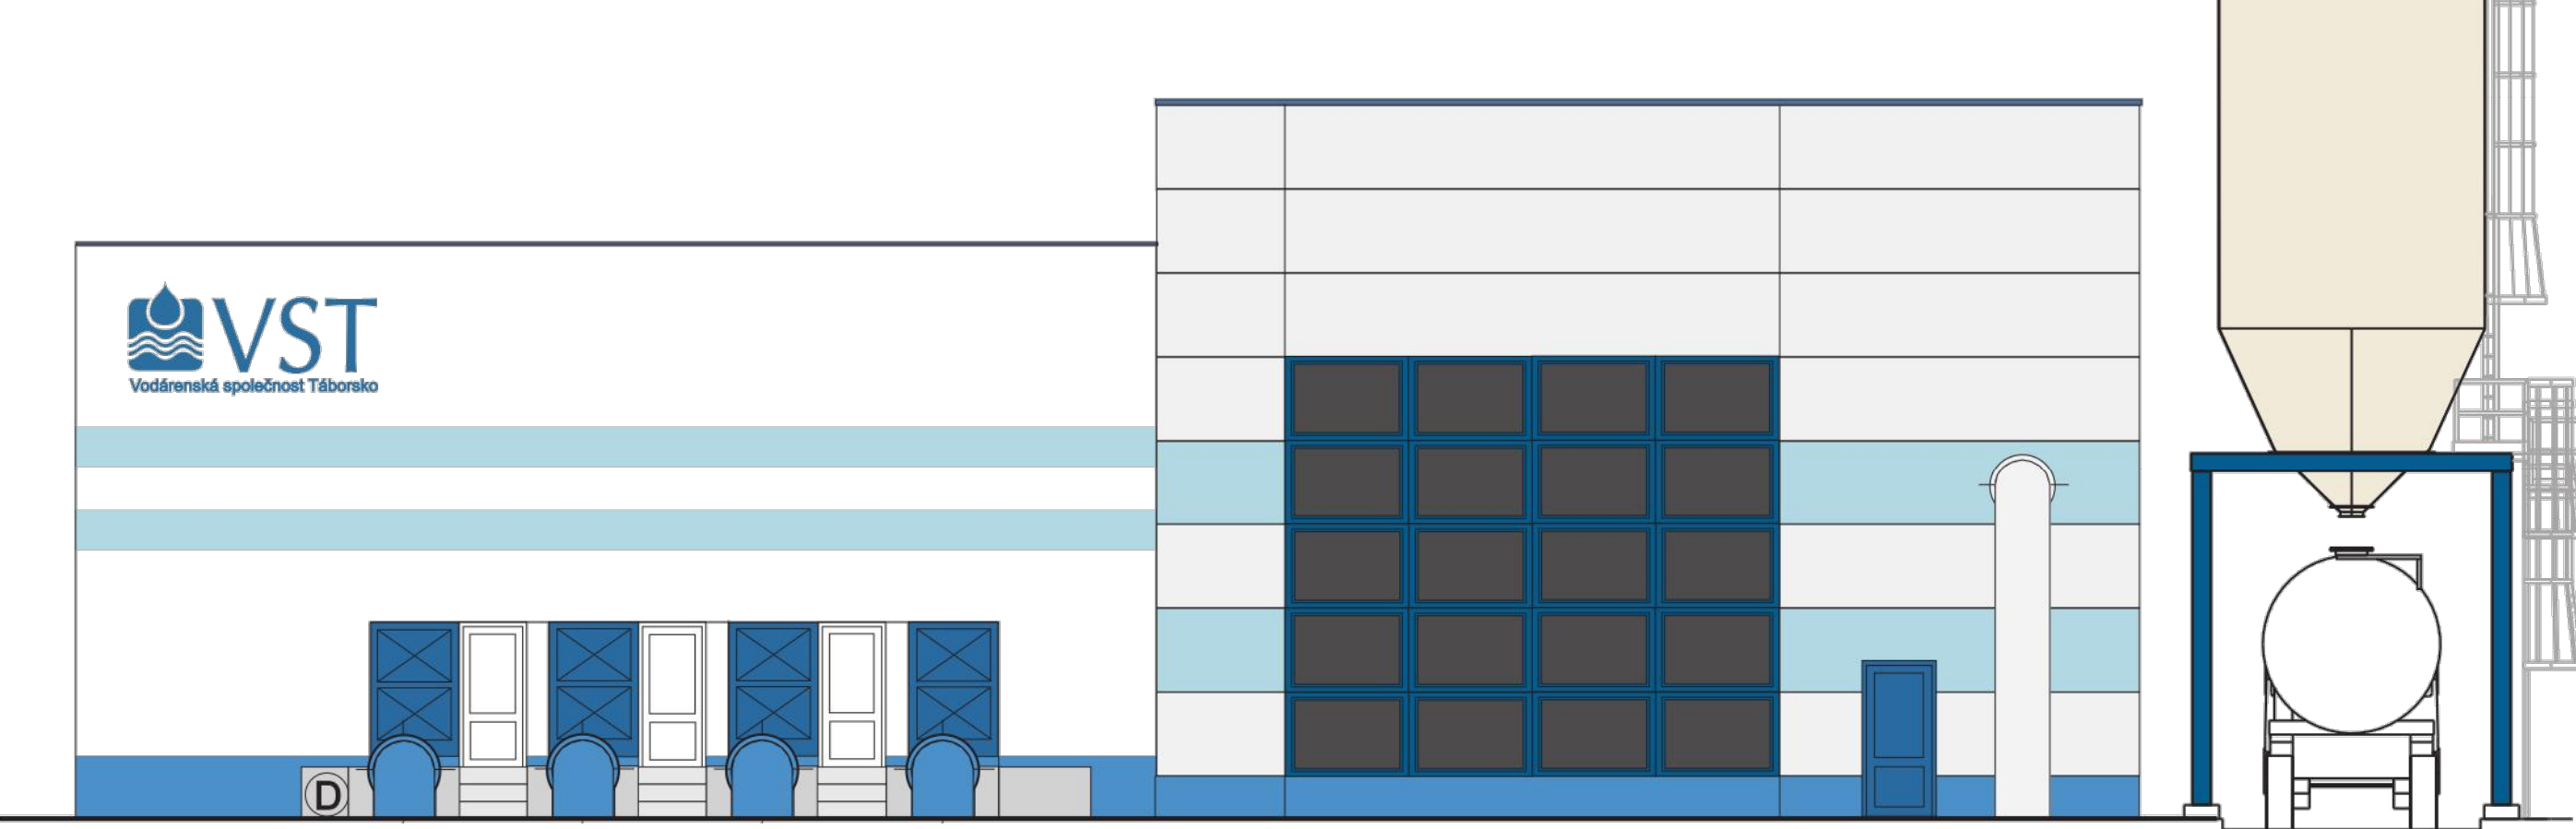

POHLED SEVERNÍ

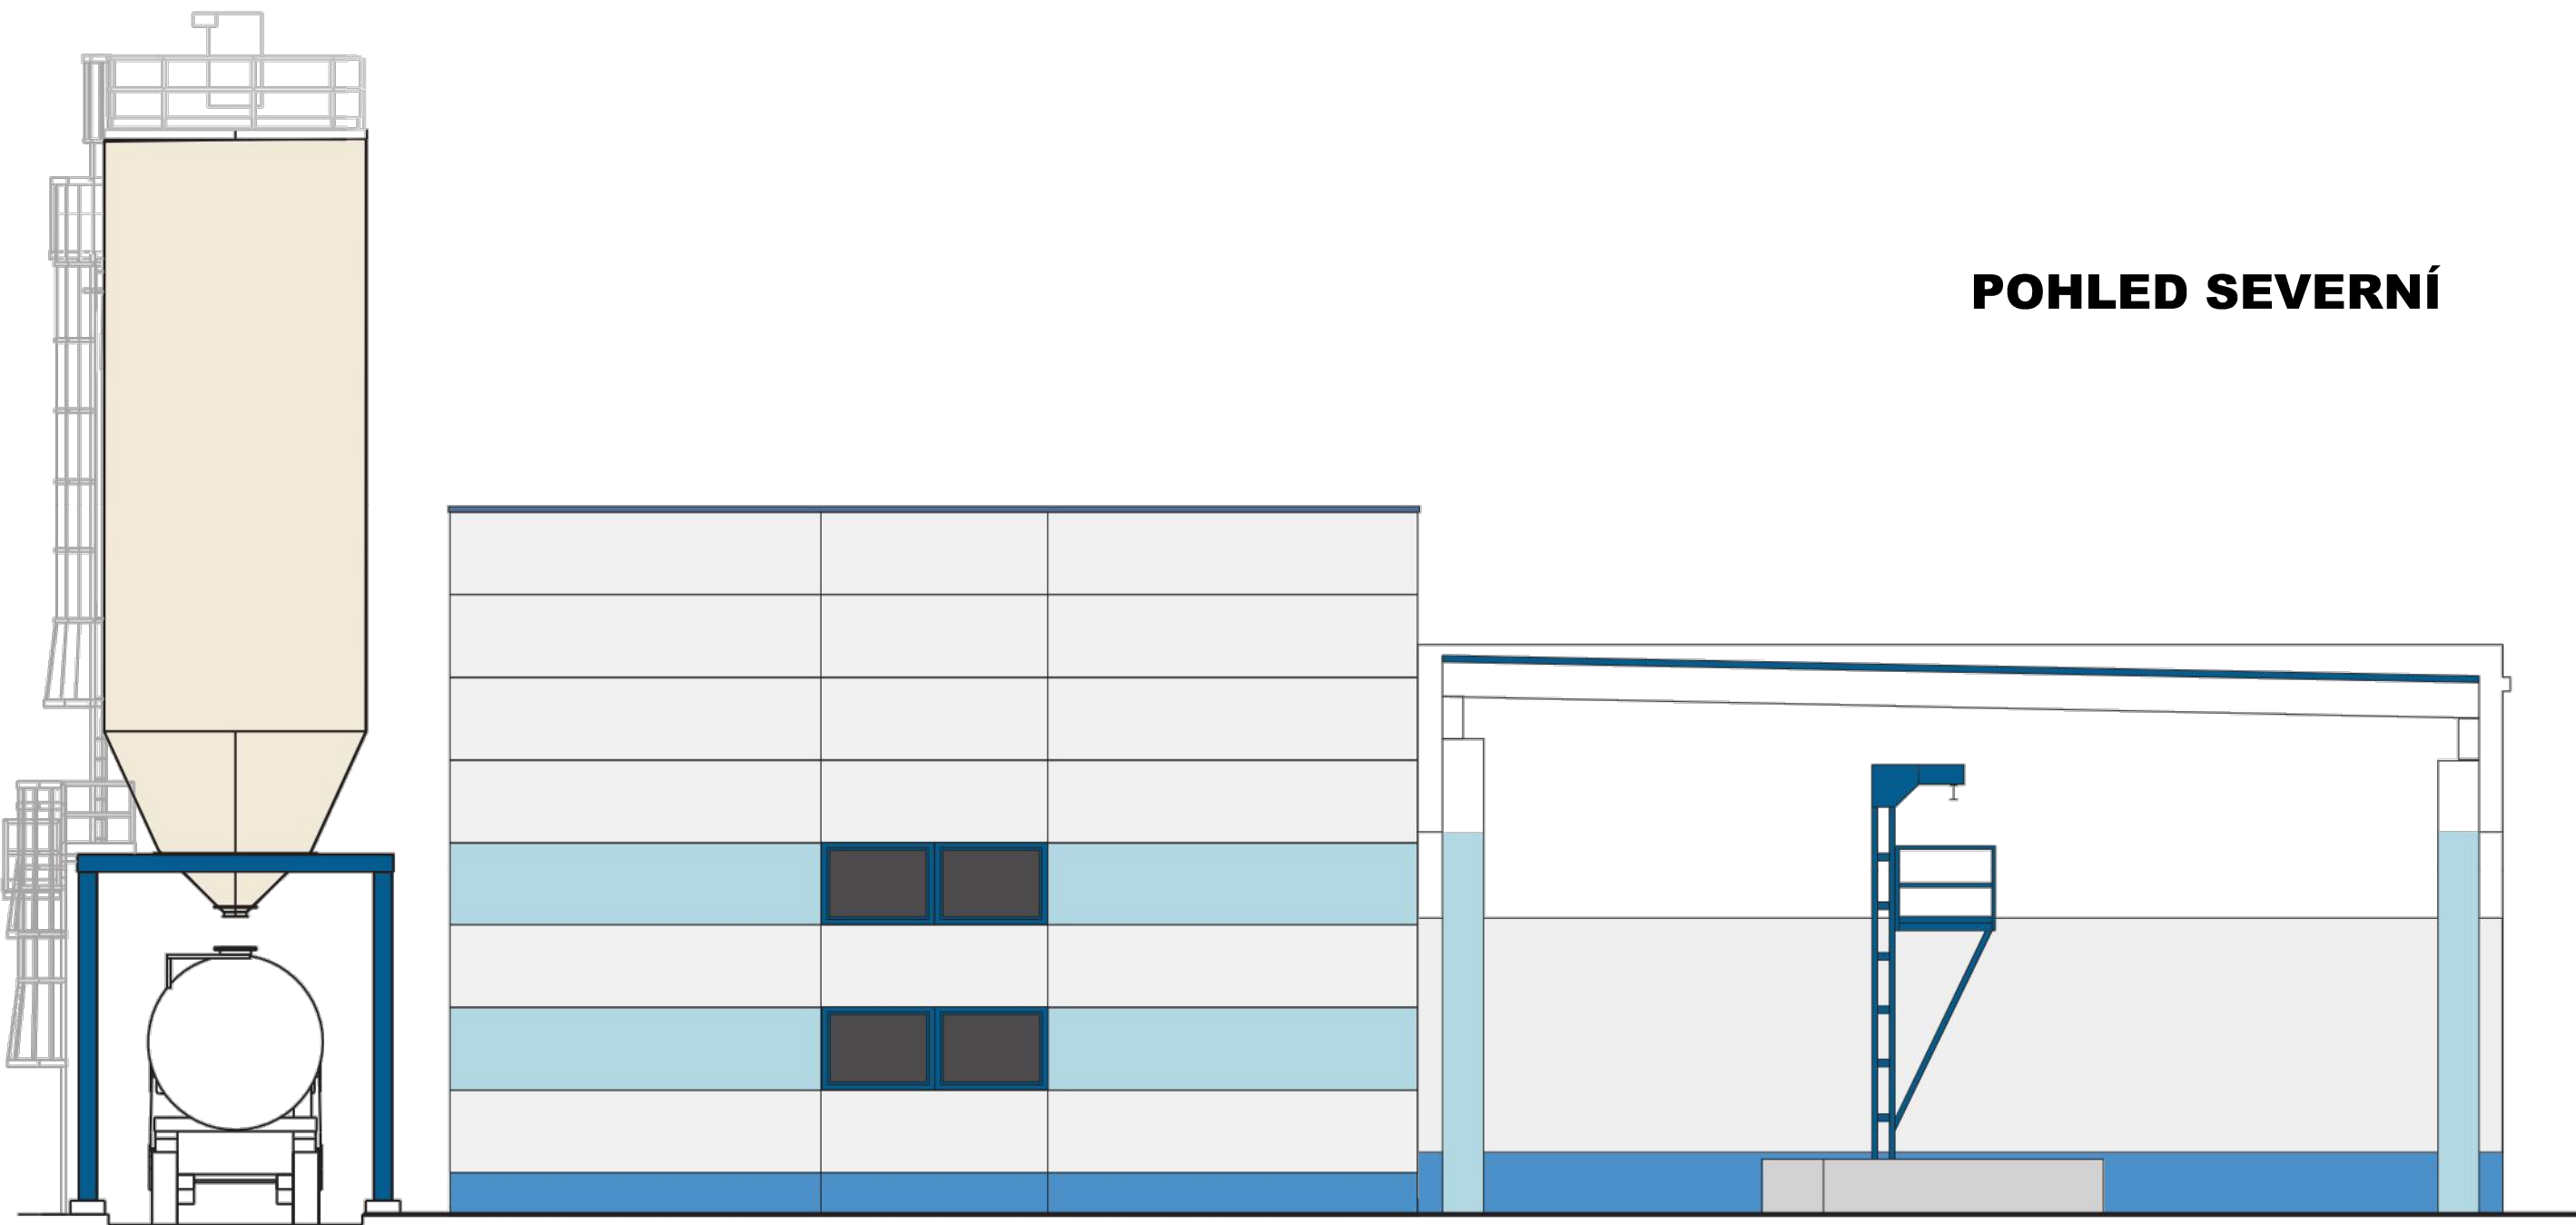

POHLED VÝCHODNÍ

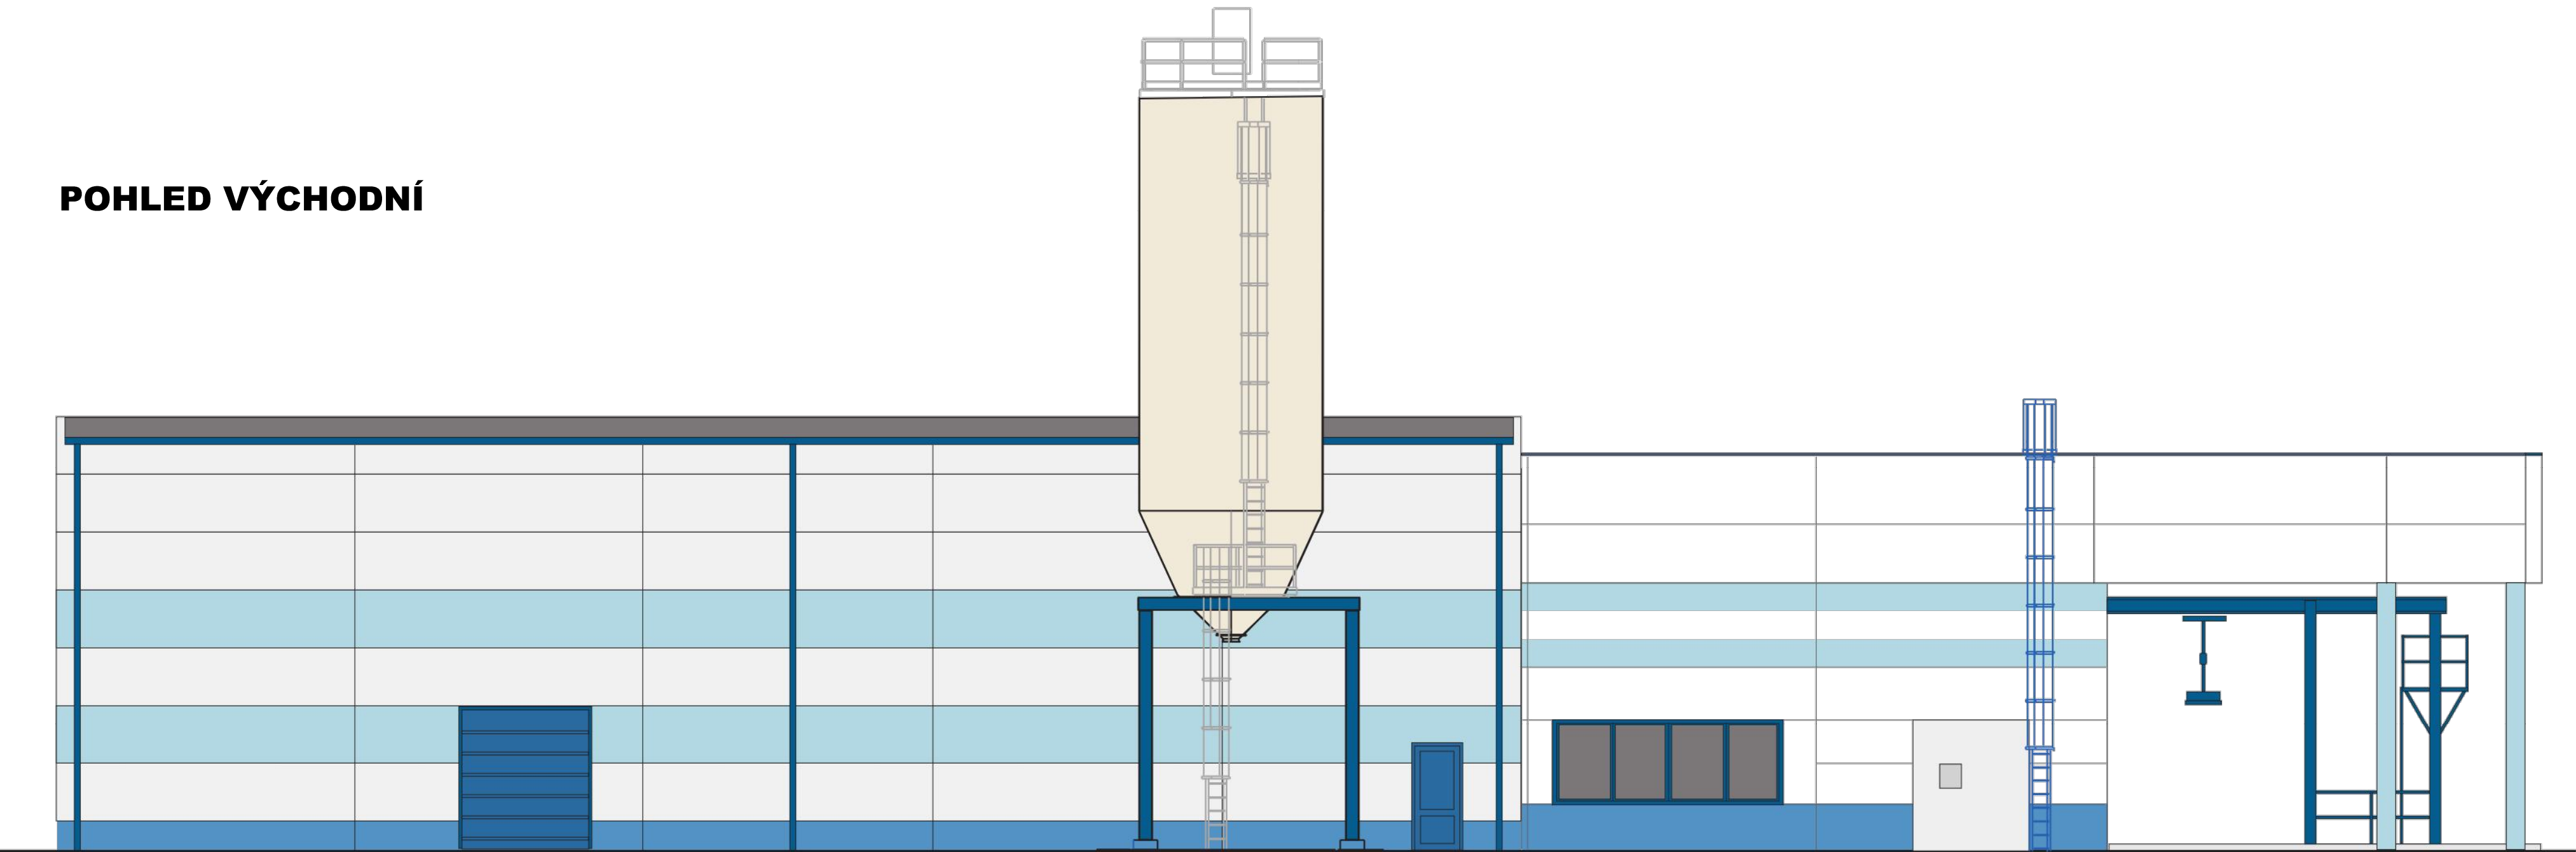

HLAV. INŽENÝR ING. UNGER		ZODPOVĚD. PROJEKTANT ING. UNGER		VYPRACOVAL ING. UNGER		KRESLIL ING. UNGER		KONTROLOVAL ING. HRUBÝ		 SENIOVÁŽNĚ NAM. 1 ČESKÉ BUDČOVICE 370 01 tel. 385775111				
INVESTOR		VODÁRENSKÁ SPOLEČNOST TÁBORSKO s.r.o.								ZAK. Č. 1361-13				
KRAJ		JIHOČESKÝ		OBEC		MĚSTO TÁBOR								
AKCE		AČOV TÁBOR SUŠÁRNA ZVODNĚNÝCH KALŮ								FORMAT		KOPIE		
										ARCH. Č. 1361				
										DATUM			05/2019	
										STUPEŇ			DDR	
						MĚŘÍTKO		1:100						
OBSAH		SUŠÁRNA KALŮ – ZÁKLADNÍ POHLEDY								VÝKR. Č.		3	ČÁST	D