


Podélný profil vodovodu V.1_D

LEGENDA:



- 1) 820/1
- 2) 207/78
- 3) 90 - HDPE 100RC SDR 11 - 25.88
- 4) KÚ SEZIMOVO ÚSTÍ [747688]

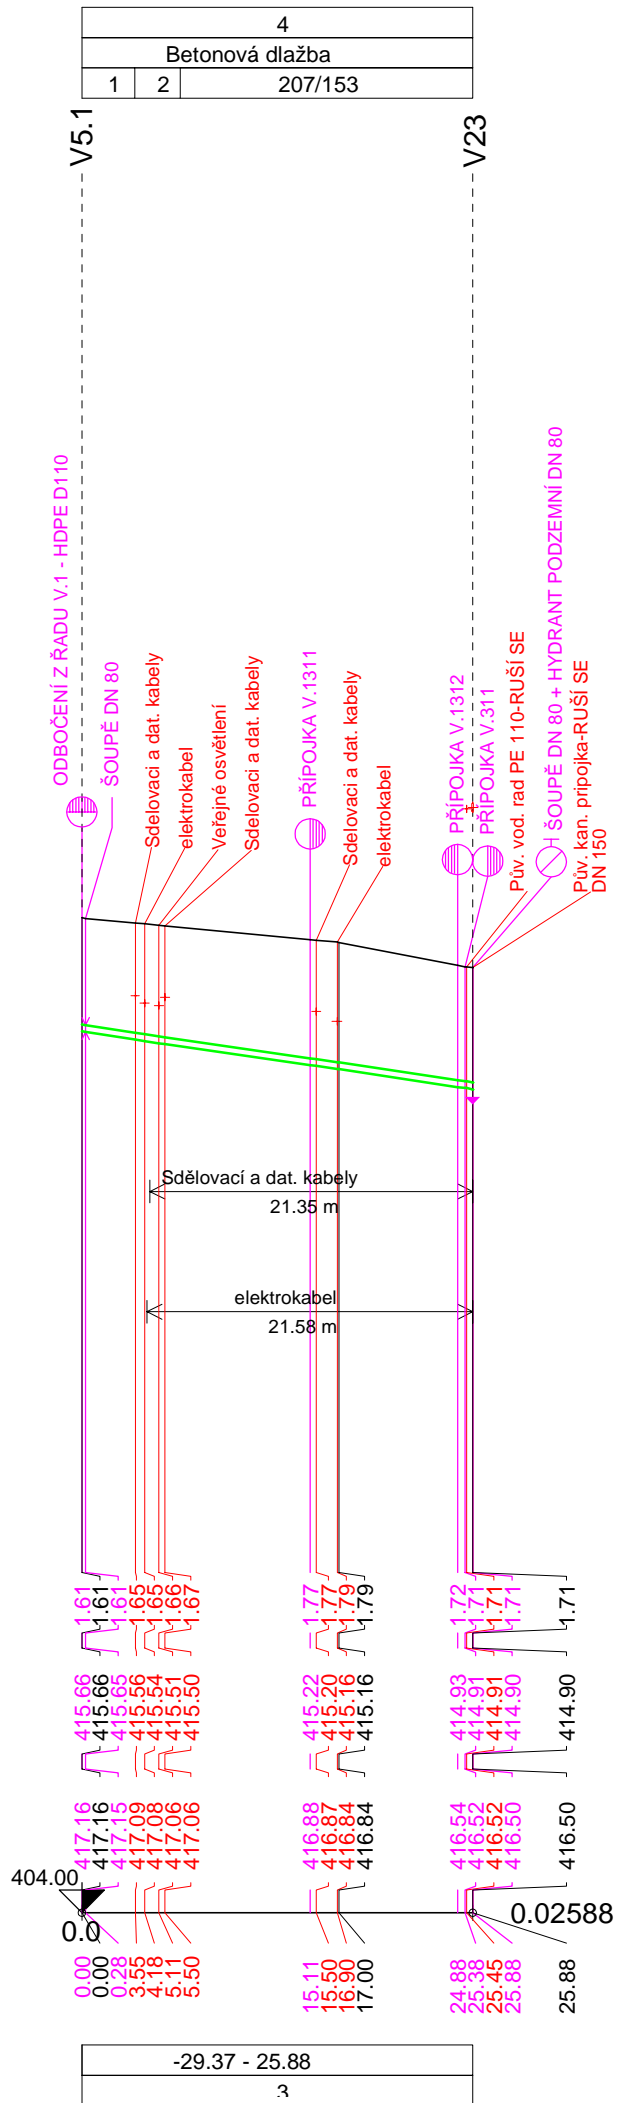

Podélný profil vodovodu V.1_E

LEGENDA:



- 1) 820/1
- 2) 210/50
- 3) 90 - HDPE 100RC SDR 11 - 27.12
- 4) 19.76 - 10.12
- 5) KÚ SEZIMOVO ÚSTÍ [747688]

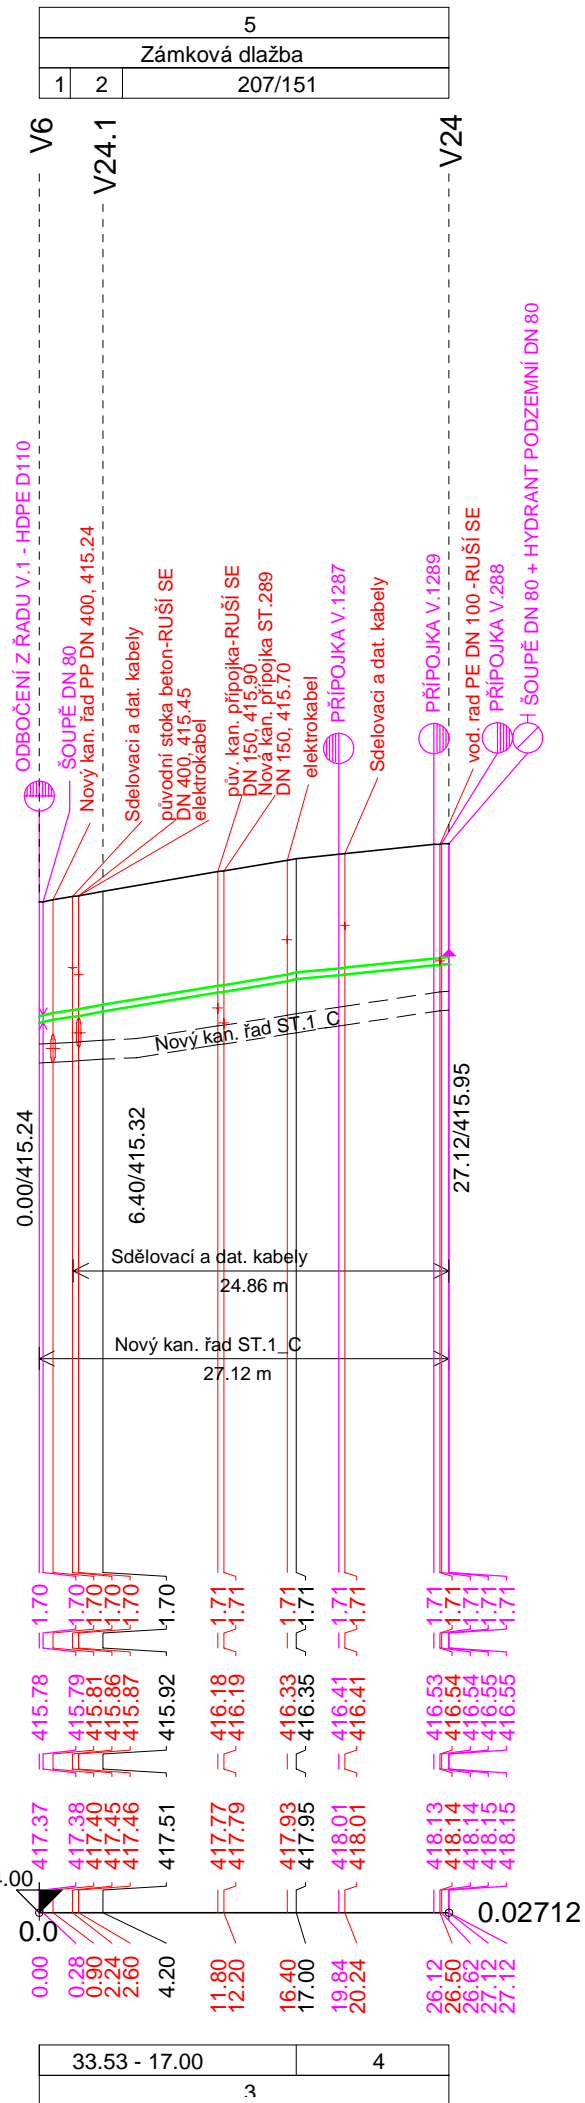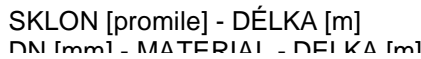


Podélný profil vodovodu V.1_F

LEGENDA:

- 1) 820/1
- 2) 207/78
- 3) 90 - HDPE 100RC SDR 11 - 30.00
- 4) KÚ SEZIMOVO ÚSTÍ [747688]

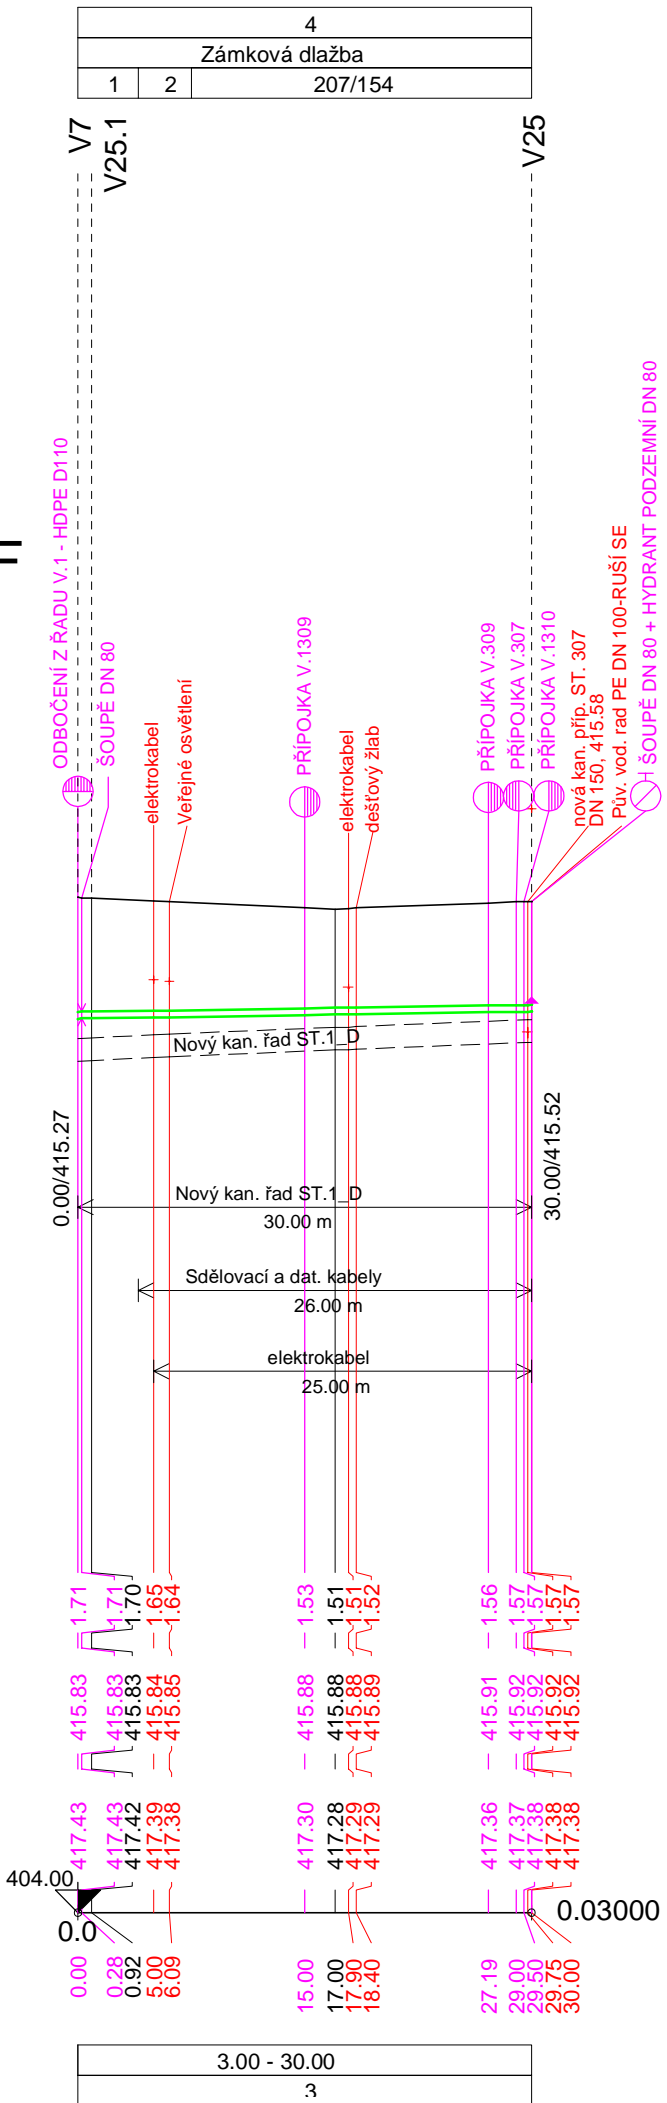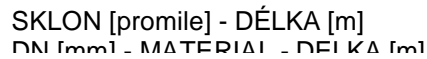

Výškový systém Balt p.v.		Souřadný systém S-JTSK	
6			
5			
4			
3	Zpracování přípomínek	19.01.2022	Ing. Kubová, Ph.D.
2	Čistopis	17.12.2021	Ing. Kubová, Ph.D.
1	verze k projednání	29.10.2021	Ing. Kubová, Ph.D.
REVIZE	POPIS	DATUM	SCHVÁLIL

Sweco Hydroprojekt a.s. Ústředí Praha Táborská 31, 140 16 Praha 4; praha@sweco.cz; www.sweco.cz				SWECO 	
VYPRACOVAL	Ing. Kratochvilová	HIP	Ing. Kubová, Ph.D.	T. KONTROLA	Ing. Kuba, Ph.D.
PROJEKTANT	Ing. Kubová, Ph.D.	ŘEDITEL DIVIZE	Ing. Hanák	DATUM	12/2021
OBJEDNATEL	Vodárenská společnost Tábořsko s.r.o.			OKRES	Tábor
AKCE: Sezimovo Ústí - ul. Pod Vrbou Rekonstrukce vodovodu a kanalizace				ČÍSLO ZAKÁZKY	11 9216 03 00
				STUPEŇ	DPS
				FORMÁT	4x A4
				MĚŘÍTKO	1:500/100
				ARCHIVNÍ ČÍSLO	005916/21/1
ČÁST STAVBY	Vodovod			SO/PS	SO 02
PŘÍLOHA: Podélný profil vodovodu V.1_D - V.1_F				ČÍSLO PŘÍLOHY	D.1.1.2.3
					a 3

Tato dokumentace včetně všech příloh (s výjimkou dat poskytnutých objednatелеm) je duševním vlastnictvím akciové společnosti Sweco Hydroprojekt a.s. Objednatel této dokumentace je oprávněn ji využít k účelům vyplývajícím z uzavřené smlouvy bez jakéhokoliv omezení. Jiné osoby (jak fyzické, tak právnické) nejsou bez předchozího výslovného souhlasu objednatelky oprávněny tuto dokumentaci ani její části jakkoli využívat, kopírovat (ani jiným způsobem rozmnožovat) nebo zjišťovat další osobám.

Poznámka: Podpisy zpracovatelů jsou připojeny pouze k výtisku číslo 01 nebo originálu přílohy (matrici).