

ÚZEMÍ  
POVRCH ÚZEMÍ  
ČÍSLO PARCELNÍ

Podélný profil vodovodu V.1\_A

MĚŘÍTKO 1:500 / 1:100

- LEGENDA:
- 1) 820/1
  - 2) 210/50
  - 3) 90 - HDPE 100RC SDR 11 - 23.87
  - 4) KÚ SEZIMOVO ÚSTÍ [747688]


HLOUBKA VÝKOPU

KÓTA DNA POTRUBÍ

KÓTA TERÉNU

STANIČENÍ [Km],[m]

SKLON [promile] - DÉLKA [m]  
DN [mm] - MATFRIAI - DFI KA [m]

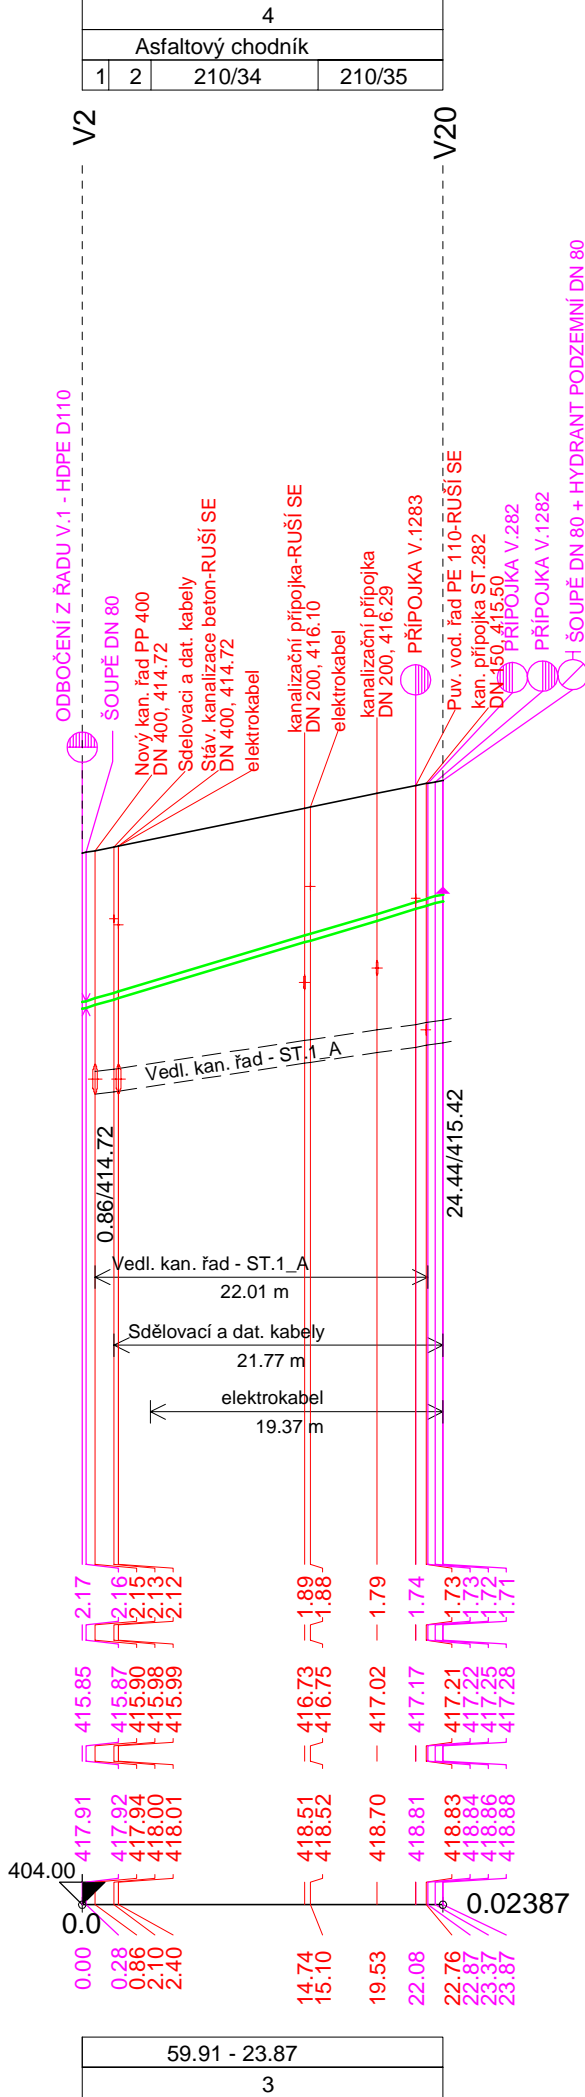

ÚZEMÍ  
POVRCH ÚZEMÍ  
ČÍSLO PARCELNÍ

Podélný profil vodovodu V.1\_B

MĚŘÍTKO 1:500 / 1:100

- LEGENDA:
- 1) 820/1
  - 2) 210/50
  - 3) 90 - HDPE 100RC SDR 11 - 23.74
  - 4) KÚ SEZIMOVO ÚSTÍ [747688]


HLOUBKA VÝKOPU

KÓTA DNA POTRUBÍ

KÓTA TERÉNU

STANIČENÍ [Km],[m]

SKLON [promile] - DÉLKA [m]  
DN [mm] - MATFRIAI - DFI KA [m]

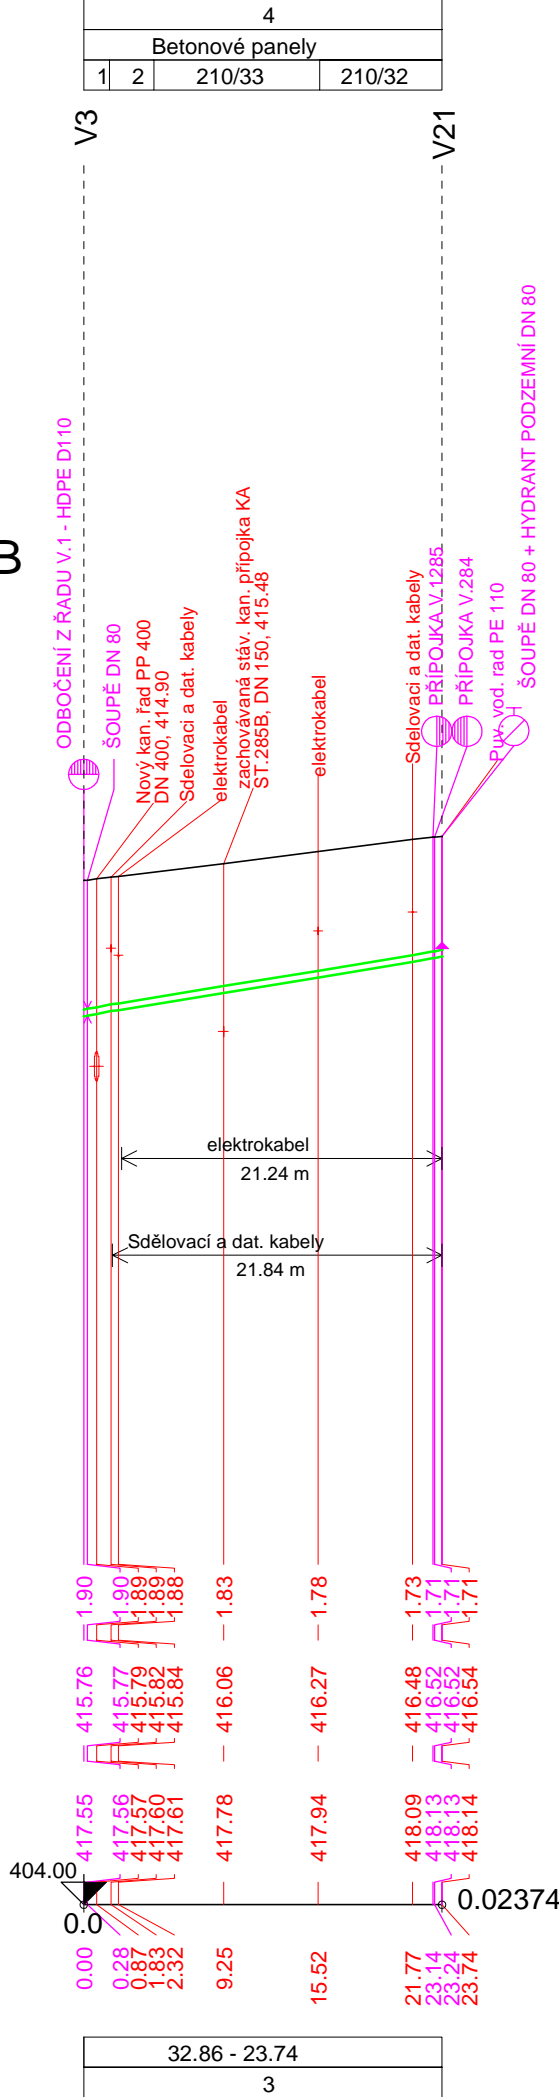

ÚZEMÍ  
POVRCH ÚZEMÍ  
ČÍSLO PARCELNÍ

Podélný profil vodovodu V.1\_C

MĚŘÍTKO 1:500 / 1:100

- LEGENDA:
- 1) 820/1
  - 2) 207/78
  - 3) 90 - HDPE 100RC SDR 11 - 25.80
  - 4) KÚ SEZIMOVO ÚSTÍ [747688]


HLOUBKA VÝKOPU

KÓTA DNA POTRUBÍ


KÓTA TERÉNU

STANIČENÍ [Km],[m]

SKLON [promile] - DÉLKA [m]  
DN [mm] - MATFRIAI - DFI KA [m]

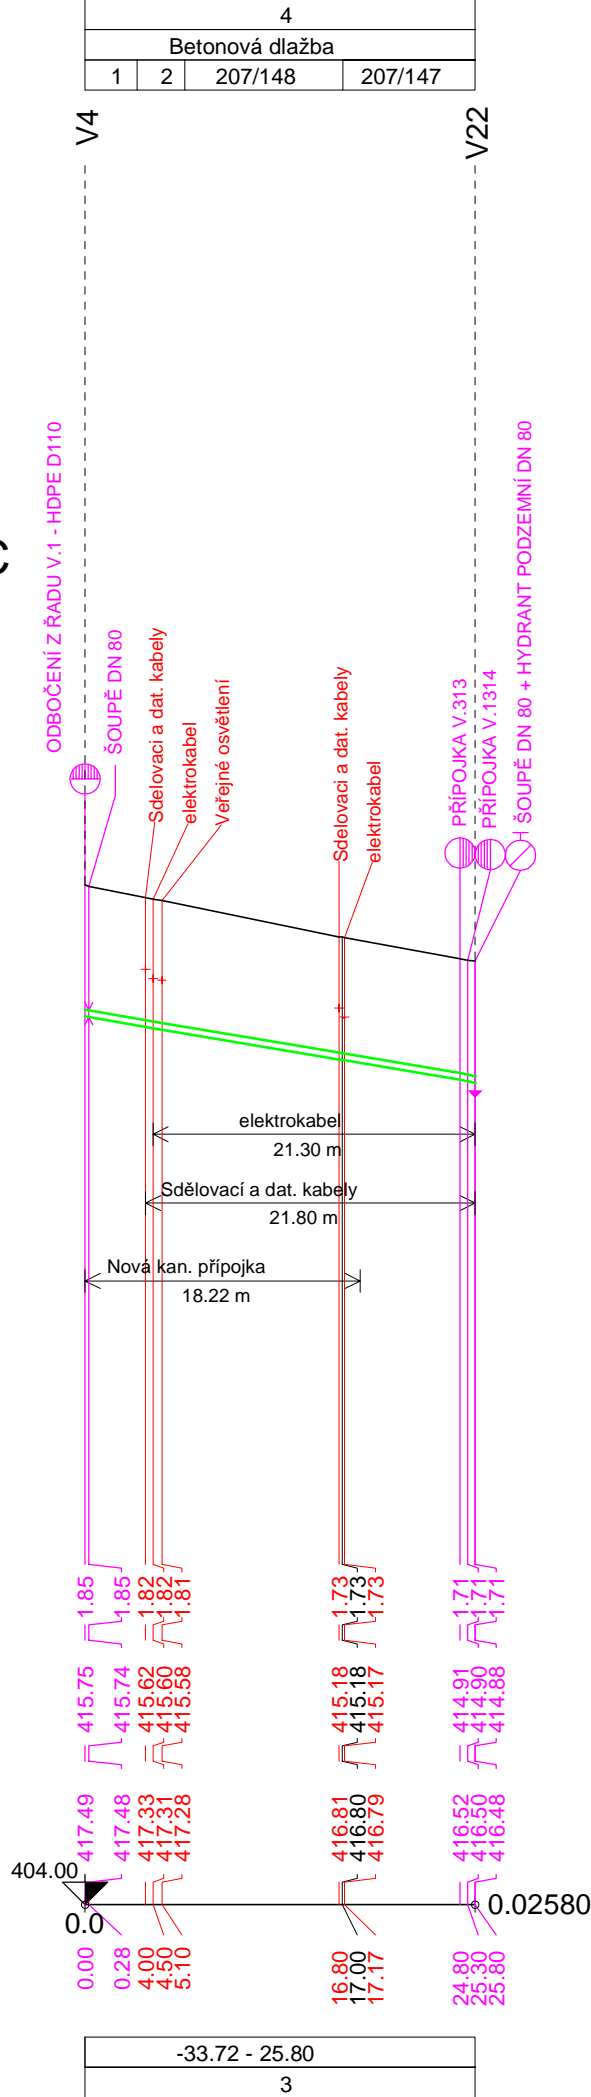

Výškový systém Balt p.v.		Souřadný systém S-JTSK	
6			
5			
4			
3	Zpracování připomínek	19.01.2022	Ing. Kubová, Ph.D.
2	Čistopis	17.12.2021	Ing. Kubová, Ph.D.
1	verze k projednání	29.10.2021	Ing. Kubová, Ph.D.
REVIZE	POPIS	DATUM	SCHVÁLIL

Sweco Hydroprojekt a.s. Ústředí Praha Táborská 31, 140 16 Praha 4; praha@sweco.cz; www.sweco.cz				SWECO 	
VYPRACOVAL	Ing. Kratochvilová	HIP	Ing. Kubová, Ph.D.	T. KONTROLA	Ing. Kuba, Ph.D.
PROJEKTANT	Ing. Kubová, Ph.D.	ŘEDITEL DIVIZE	Ing. Hanák	DATUM	12/2021
OBJEDNATEL	Vodárenská společnost Táborsko s.r.o.			OKRES	Tábor
AKCE: <div>Sezimovo Ústí - ul. Pod Vrbou</div> <div>Rekonstrukce vodovodu a kanalizace</div>				ČÍSLO ZAKÁZKY	11 9216 03 00
				STUPEŇ	DPS
				FORMÁT	4xA4
				MĚŘÍTKO	1:500/100
				ARCHIVNÍ ČÍSLO	005915/21/1
ČÁST STAVBY	Vodovod			SO/PS	SO 02
PŘÍLOHA: <div>Podélný profil vodovodu V.1_A - V.1_C</div>				ČÍSLO PŘÍLOHY	D.1.1.2.2
					a 3

Tato dokumentace včetně všech příloh (s výjimkou dat poskytnutých objednatel) je duševním vlastnictvím akciové společnosti Sweco Hydroprojekt a.s. Objednatel této dokumentace je oprávněn ji využít k účelům vyplývajícím z uzavřené smlouvy bez jakéhokoli omezení. Jiné osoby (jak fyzické, tak právnické) nejsou bez předchozího výslovného souhlasu objednatele oprávněny tuto dokumentaci ani její části jakkoli využívat, kopírovat (ani jiným způsobem rozmnožovat) nebo zpřístupnit dalším osobám.  
Poznámka: Podpisy zpracovatelů jsou připojeny pouze k výtisků číslo 01 nebo originálů přílohy (matrici).