


SEZIMOVO ÚSTÍ - ULICE POD VRBOU
VZOROVÝ PŘÍČNÝ ŘEZ
M 1:50


VARIANTA B
VZOROVÝ PŘÍČNÝ ŘEZ - ULICE POD VRBOU

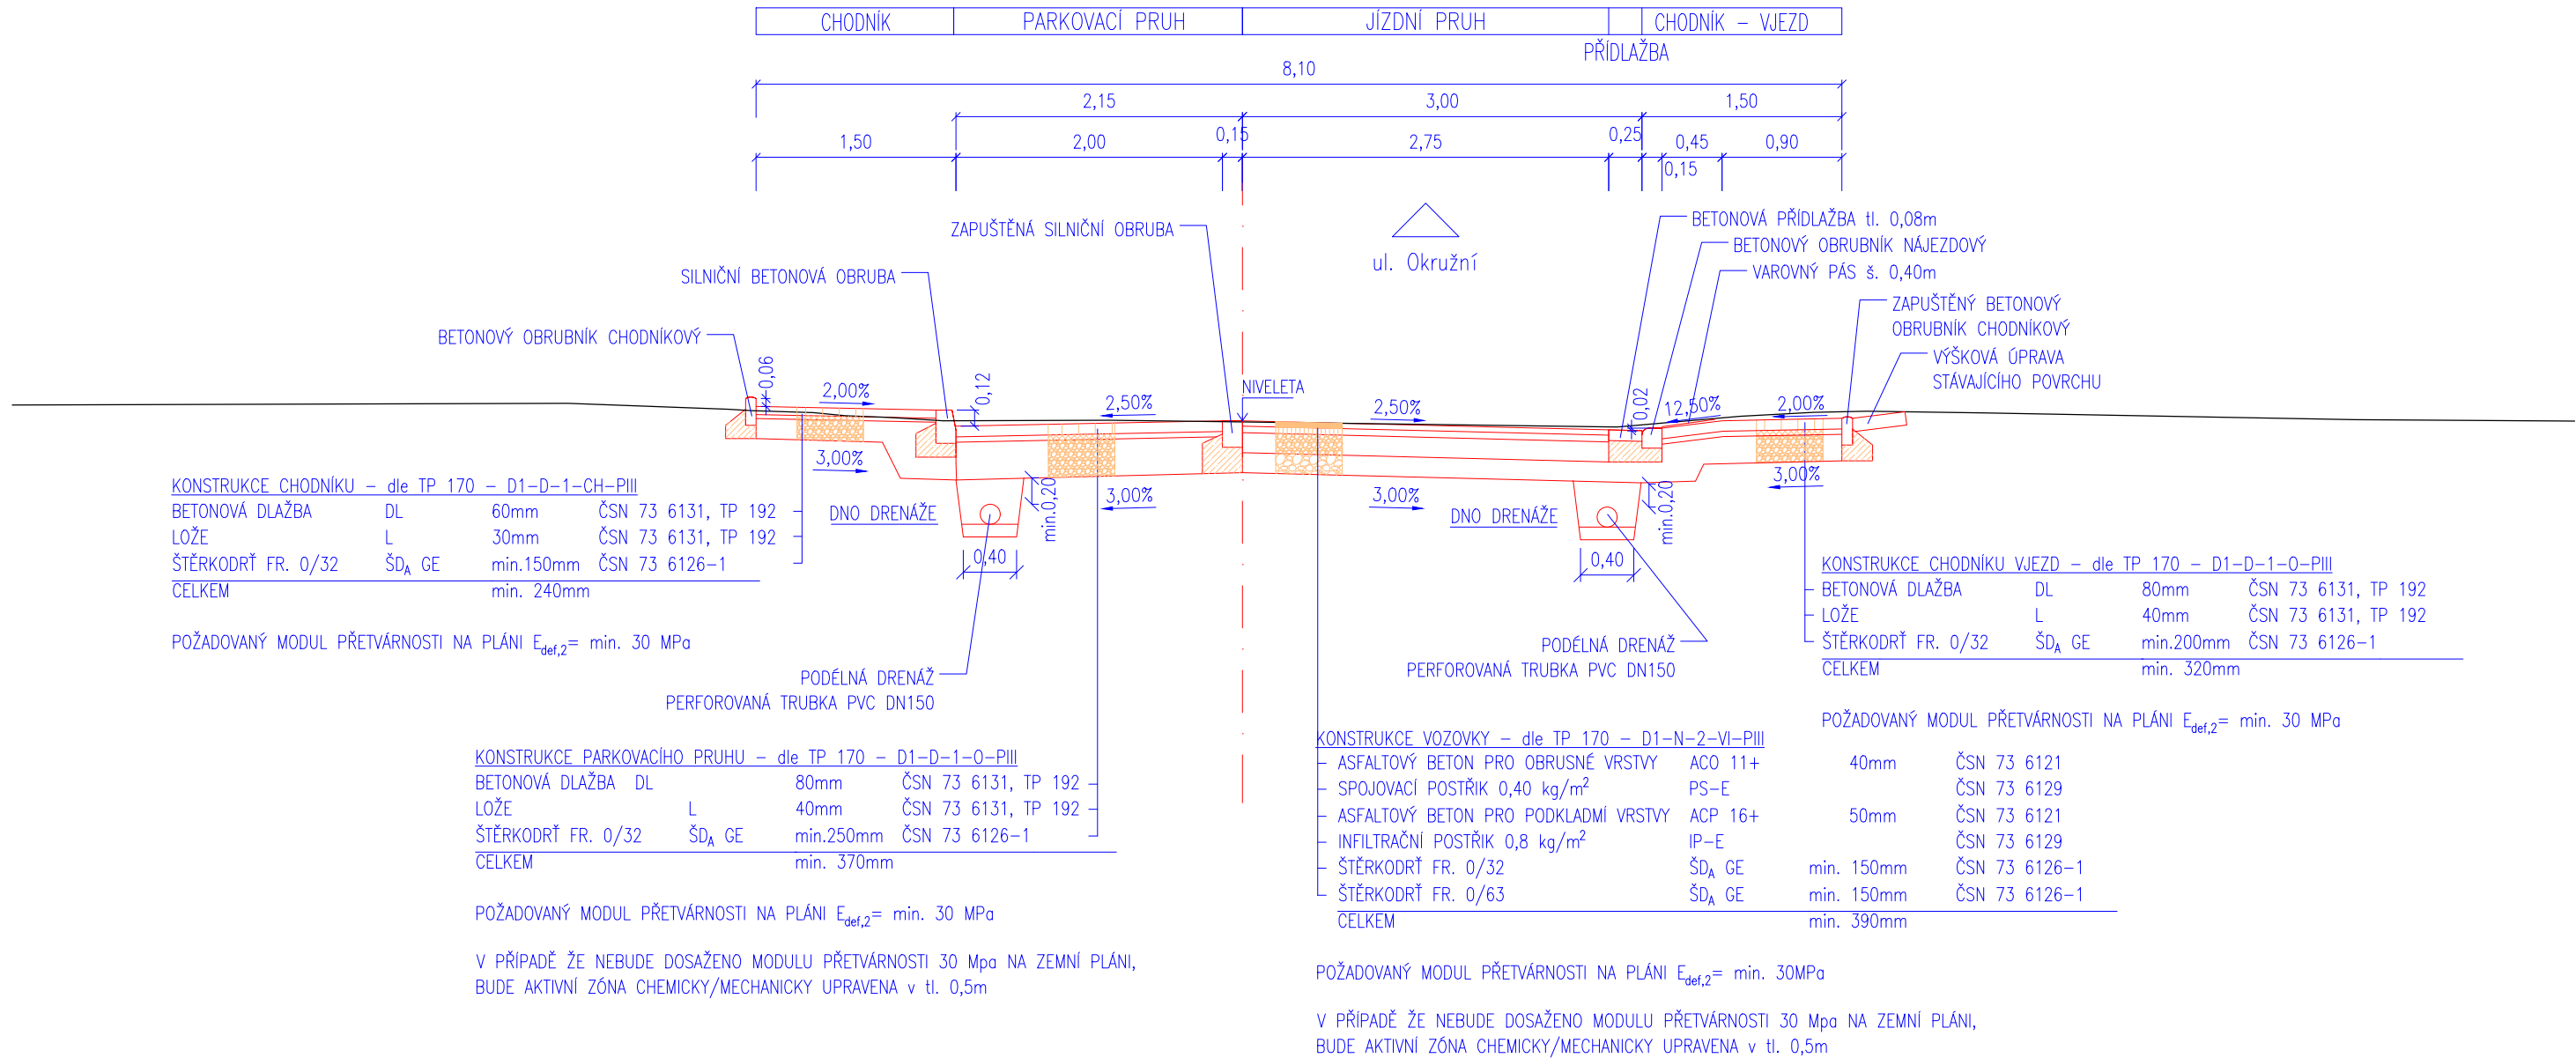

Výškový systém Balt p.v.

Souřadný systém S-JTSK

6			
5			
4			
3	Zpracování připomínek	19.01.2022	Ing. Kubová, Ph.D.
2	Čistopis	17.12.2021	Ing. Kubová, Ph.D.
1	verze k projednání	29.10.2021	Ing. Kubová, Ph.D.
REVIZE	POPIS	DATUM	SCHVÁLIL

Sweco Hydroprojekt a.s. Ústředí Praha Táborská 31, 140 16 Praha 4; praha@sweco.cz; www.sweco.cz				SWECO 	
VYPRACOVAL	Ing. Charvátová	HIP	Ing. Kubová, Ph.D.	T. KONTROLA	Ing. Charvátová
PROJEKTANT	Ing. Charvátová	ŘEDITEL DIVIZE	Ing. Hanák	DATUM	12/2021
OBJEDNATEL	Vodárenská společnost Tábořsko s.r.o.			OKRES	Tábor
AKCE: Sezimovo Ústí - ul. Pod Vrbou Rekonstrukce vodovodu a kanalizace				ČÍSLO ZAKÁZKY	11 9216 03 00
				STUPEŇ	DPS
				FORMÁT	5x A4
				MĚŘÍTKO	1:250
				ARCHIVNÍ ČÍSLO	005868/21/1
PŘÍLOHA: Vzorové příčné řezy komunikací				ČÍSLO PŘÍLOHY	D.1.1.4.4
					a 3

Tato dokumentace včetně všech příloh (s výjimkou dat poskytnutých objednatelem) je duševním vlastnictvím akciové společnosti Sweco Hydroprojekt a.s. Objednatel této dokumentace je oprávněn ji využít k účelům vyplývajícím z uzavřené smlouvy bez jakéhokoliv omezení. Jiné osoby (jak fyzické, tak právnické) nejsou bez předchozího výslovného souhlasu objednatele oprávněny tuto dokumentaci ani její části jakkoli využívat, kopírovat (ani jiným způsobem rozmnožovat) nebo zpřístupnit dalším osobám.
Poznámka: Podpisy zpracovatelů jsou připojeny pouze k výtisku číslo 01 nebo originálu přílohy (matrici).