




Řez A - A

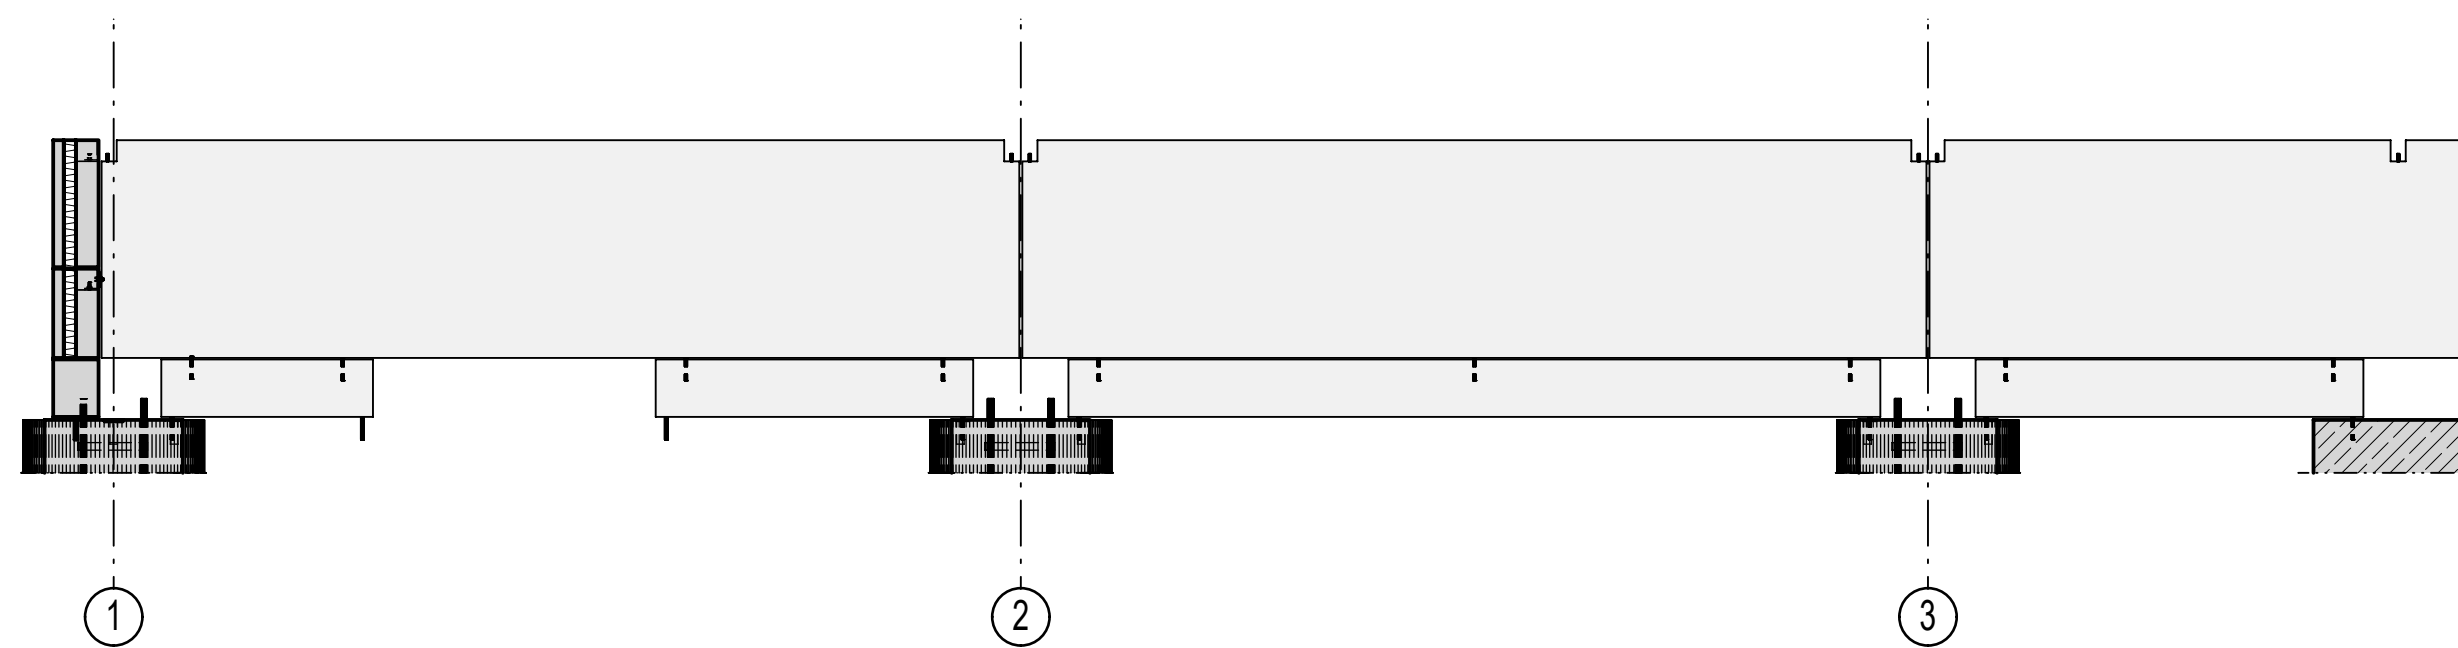


Řez B - B

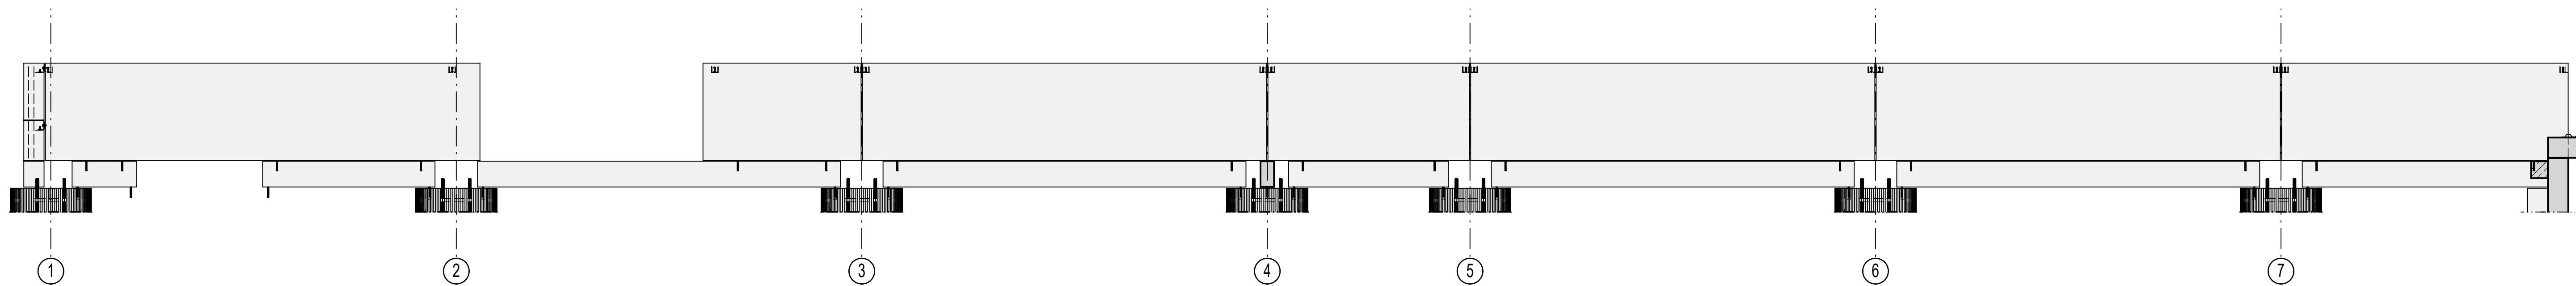

Řez C - C

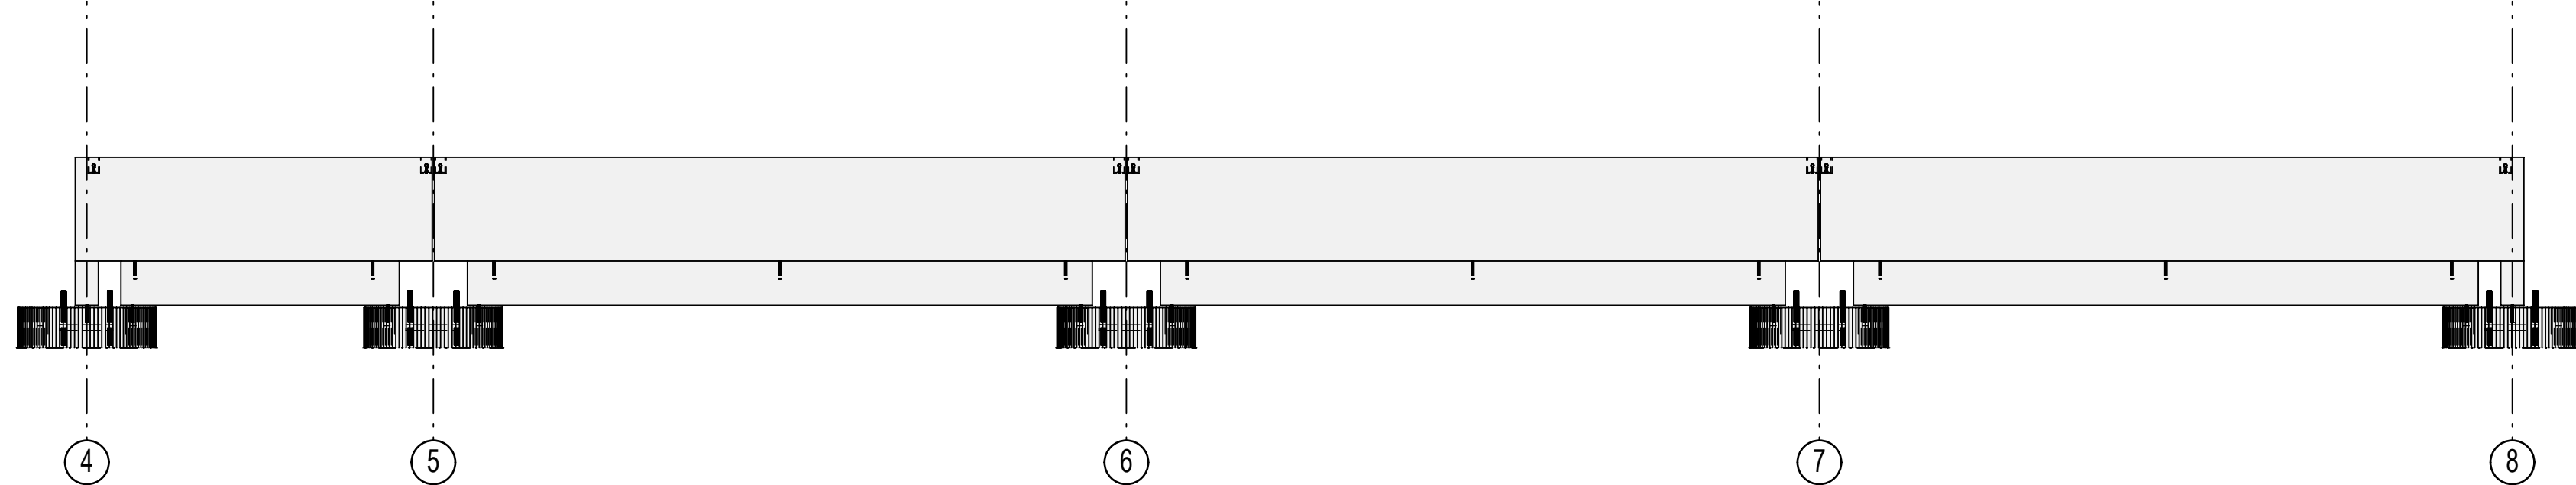

Řez F - F

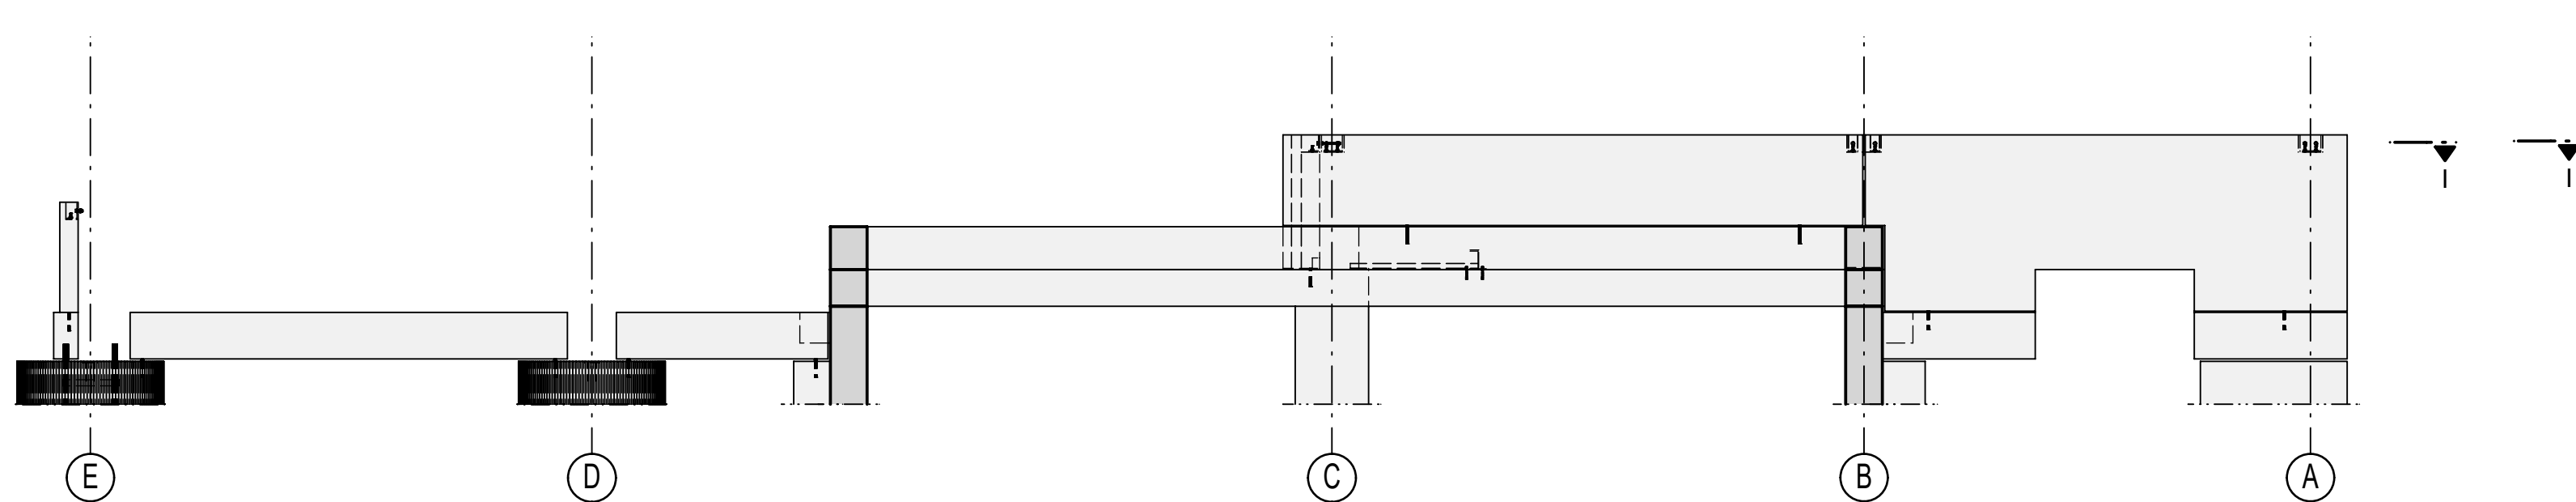

BETON: SOKLOVÉ PANELE		MAX. VÝŠŤ SOUKLADNÉ BETONU
ČSN EN 206+A2 a ČSN P 73 2404		40-110
C30/37 - XC4, XF1, XA1 (F.1) - Cl 0.40 - D _{max} 16 - F4		MIN. MNOŽSTVÍ CEMENTU
- max. průřez 50 mm podle ČSN EN 12 390-5		300 kg/m ³
- kamenný podle ČSN EN 12620 s dostatečnou mrazuvzdorností		TYP CEMENTU
		CEM I
VÝZTUŽ		
B 500 B, BSt 500 M		
KRYTÍ VÝZTUŽE		KÓTOVÁNÍ VÝZTUŽE
DOLNÍ a = 40 mm HORNÍ d = 40 mm BOČNÍ c = 40 mm		VÝZTUŽ KÓTOVÁNA VNĚJŠNÍ ROZMĚRY
		ZKROSENÍ HRAN
		a = 15 mm
PŘI BETONÁŽI DODRŽOVAT ZÁSADY ČSN EN 206+A2, ČSN P 73 2404 a ČSN EN 13670.		
NAVRŽENÝ BETON VODOUPROUSTIVNÝ.		
VĚNOVAT ZVÝŠENOU POZORNOST OŠETŘOVÁNÍ BETONU.		
ZABEZPEČIT NADĚVNĚJŠÍ POVRCHOVÉ ÚPRAVY DESK A STĚN. OŠETŘOVÁNÍ STĚN NEJEDNĚ PO TŘECH DNECH.		
ZABEZPEČIT PLYNULOU VÝCHODNUTÍ (POVRCHOVÉ ZTRÁTE HYDRATAČNÍHO TEPLA BETONU).		
DOSTAČNÝ PRŮKRYTÍ DESK A LAMEL POPOŘÍ Z KLANKOVANÍ NE PLASTOVÉ		
VÝZTUŽ V MÍSTĚCH PROSTUPŮ ROZHRNOUT, POPŘ. UPÁLET. UPALENOU VÝZTUŽ NARADIT PŘÍLOŽNÍMI STEJNÉHO PROFILU.		

Revize	Popis revize	Datum revize
--------	--------------	--------------

AQUA PROCON Převládá a odborná společnost		AQUA PROCON s.r.o. Převládá a odborná společnost Palackého 12, 512 00 Brno tel. +420 541 42 011 E-mail: info@aquaprocon.cz www.aquaprocon.cz
---	--	--

Vedoucí projektu	Ing. Aleš Mucha
Vedoucí dílny projektu	-
Zodpovědný projektant	Ing. Petr Havel
Vypracoval	Ing. Petr Havel
Kontroloval	Ing. Bořek Čerňák

Investor	Vodárenská společnost Tábořsko s.r.o.
Objednatel	Vodárenská společnost Tábořsko s.r.o.

Formát	18 x A4	Mřížka	1:50	Stupeň	DPS	Datum	05/2023	Zadávací číslo	1590521-50
--------	---------	--------	------	--------	-----	-------	---------	----------------	------------

Projekt		ZPRACOVÁNÍ ČISTÍRENSKÝCH KALŮ AČOV TÁBOR		Souhlas	
D - Dokumentace objektů a technických a technologických zařízení		D.1 - Dokumentace stavebního nebo inženýrského objektu		Revize	
D.1.1 - STAVEBNÍ ČÁST		D.1.1.107		0	
Práce		SKLADBA SOKLOVÝCH PANELOŮ		Revize	
		D.1.1.107		0	