SVISLÝ ŘEZ 1Z-1Z

1 : 50

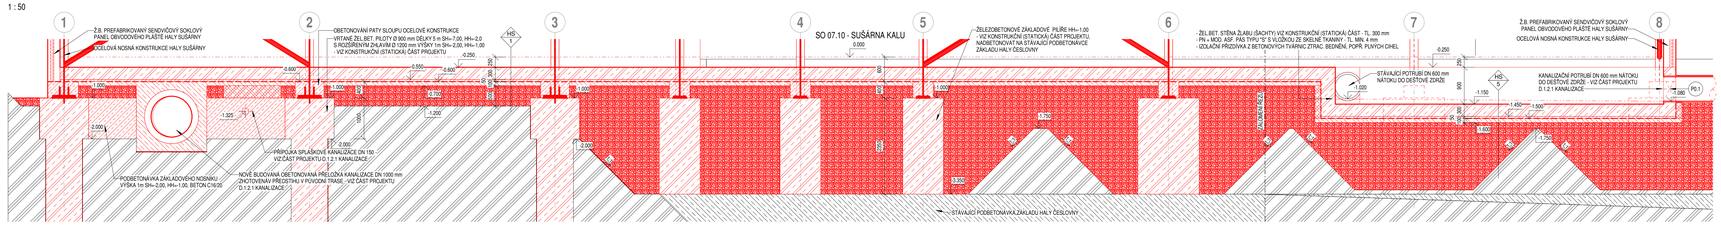

SVISLÝ ŘEZ 2Z-2Z

1 : 50

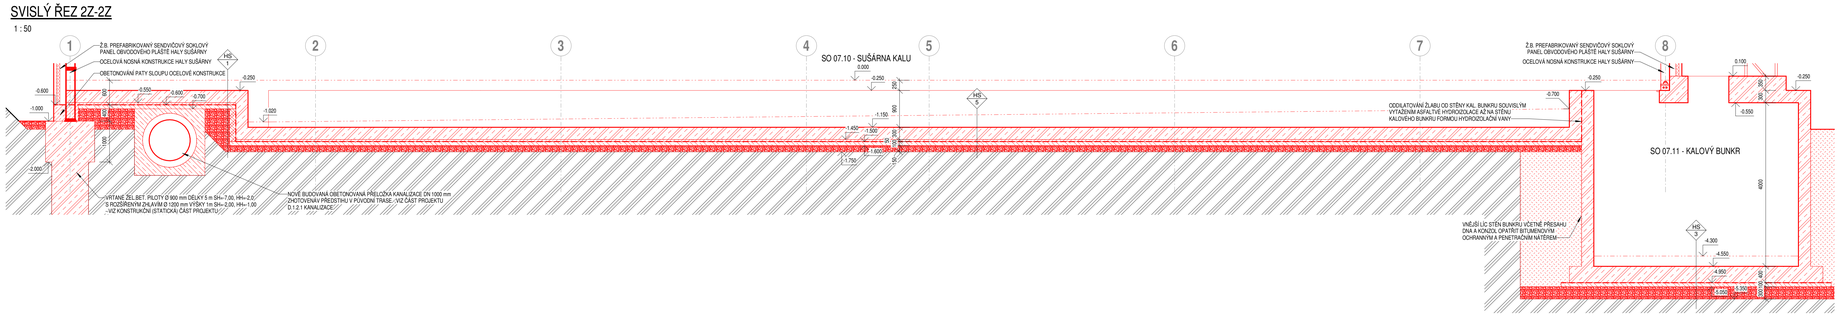

SVISLÝ ŘEZ 3Z-3Z

1 : 50

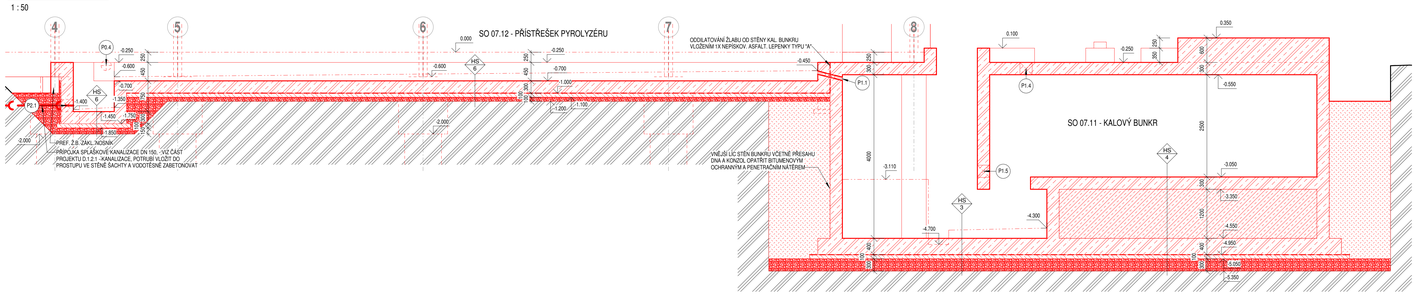

SVISLÝ ŘEZ 4Z-4Z

1 : 50

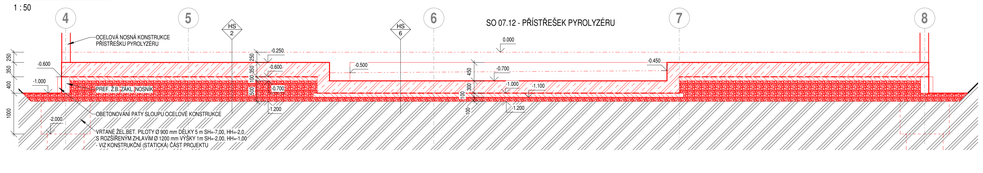

SVISLÝ ŘEZ 5Z-5Z

1 : 50

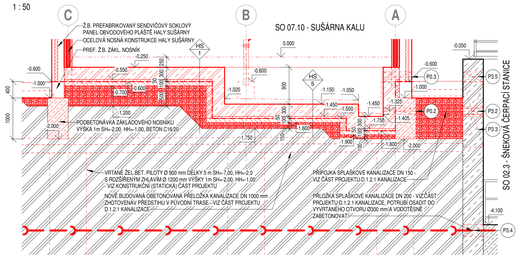

SVISLÝ ŘEZ 6Z-6Z

1 : 50

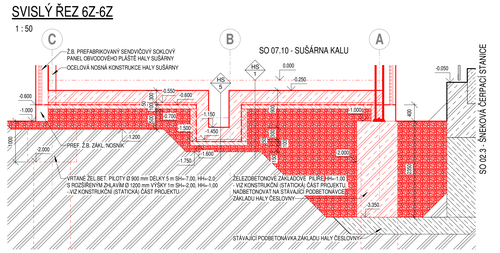

SVISLÝ ŘEZ 7Z-7Z

1 : 50

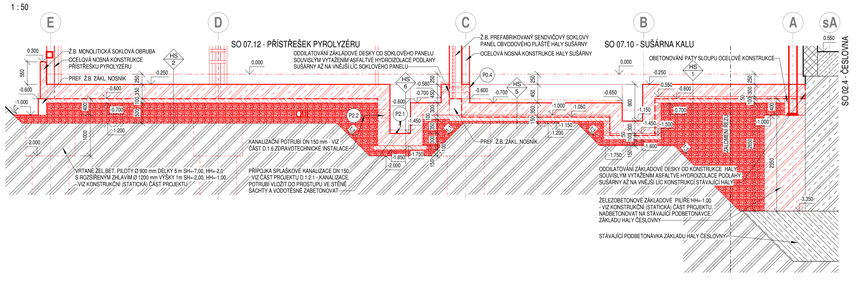

SVISLÝ ŘEZ 8Z-8Z

1 : 50

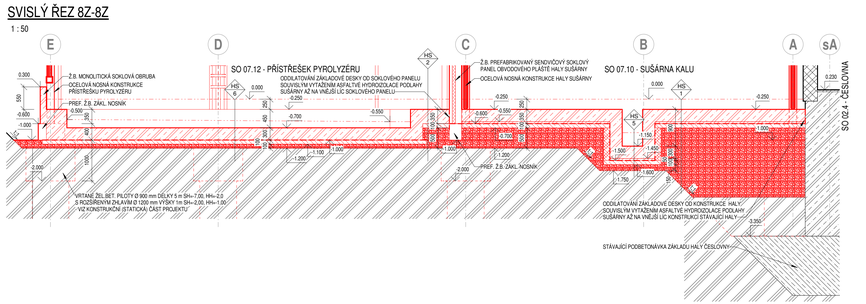

SVISLÝ ŘEZ 9Z-9Z

1 : 50

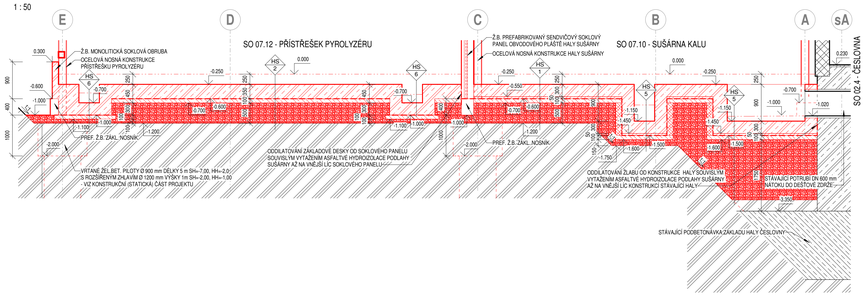

SVISLÝ ŘEZ 10Z-10Z

1 : 50

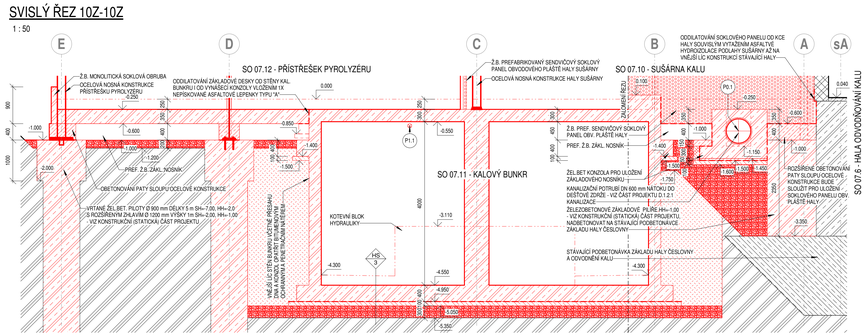

SVISLÝ ŘEZ 11Z-11Z

1 : 50

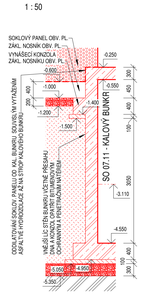

POZNÁMKA

- S OHLEDEM NA TO, ŽE STAVBA NAVAZUJE NA STÁVAJÍCÍ OBJEKTY A DOCHÁZÍ K ZÁSAHŮM DO STÁVAJÍCÍCH KONSTRUKCÍ, JE NUTNÝ PŘED ZAHÁJENÍM VÝROBY PŘÍPADNÉ MONTÁŽE, MAVAZUJÍCÍCH NOVÝCH STAVEBNÍCH KONSTRUKCÍ A TECHNOLOGICKÝCH ČÁSTÍ OVĚŘOVAT PŘÍMO NA STAVBĚ VEŠKERÉ POTŘEBNÉ ROZMĚRY STÁVAJÍCÍCH KONSTRUKCÍ.
- **VE VÝKRESECH ZÁKLADŮ JSOU ZAKRESLENÉ KONSTRUKCE SPODNÉ ČÁSTI STAVBY VE FÁZI BEZ NADBETONOVANÝCH FINÁLNÍCH PODLAH, SPÁDOVÝCH BETONŮ A ZÁKLADOVÝCH BLOKŮ TECHNOLOGICKÝCH VYSTROJENÍ.** VE SVISLÝCH ŘEZECH NA VÝKRESE "ZÁKLADY - DÍLČÍ SVISLÉ ŘEZY") JSOU FINÁLNÍ PODLAHY A SPÁDOVÉ BETONY V PODLAH. ŽLABECH SCHEMATICKÝCH ZNÁZORNĚNÉ (BEZ TĚSNÍCÍ DVOUZÍSKOVOU HOVNOU) ČÁROU A NEZAHRNUJÍ VRSTVY JSOU VE VÝKRESE SKLADEB KONSTRUKCÍ NA TOMTO VÝKRESE ŠEDĚ PODBAVENÉ.
- SLOUPY NOSNÉ OCELOVÉ KONSTRUKCE NOVÉ BUDOVANÉ HALY SUŠÁRNY (SO 07.10, SOUSEDÍCÍ S VÝCHODNÍM PRŮČELÍM STÁVAJÍCÍ HALY ČESLOVNY (SO 02.4) KOZENEROVCE A ODVODNĚNÍ KALU (SO 07.5), BUDOU ZALOŽENY NA BETONOVÝCH PILÍŘÍCH OPŘENÝCH O STÁVAJÍCÍ ROZŠÍŘENOU PODBETONÁVKU ZÁKLADOVÉHO PASU HALY ČESLOVNY. ODTAHY SLOUPY OCELOVÉ KONSTRUKCE HALY SUŠÁRNY (SO 07.10) A PŘÍSTŘEŠKU PYROLYZÉRU (SO 07.12), KROMĚ SLOUPU ZALOŽENÝCH NA KALOVÉM BUNKRU (SO 07.11), BUDOU ZALOŽENY NA MONOLITICKÝCH ŽELEZOBETONOVÝCH PILOTÁCH ZAKONČENÝCH ROZŠÍŘENOU HLAVOU (ZÁKLADOVOU PATKOU SLOUPU).
- PODZEMNÍ KALOVÝ BUNKR BUDE ZALOŽEN SAMOSTATNĚ, JAKO VODOTĚSNÁ ŽELEZOBETONOVÁ MONOLITICKÁ KRABICOVÁ KONSTRUKCE (TĚSNĚNÉ VEŠKERÉ PROVZDNÍ SPÁRY I PROSTUPY), DO JEJÍHOŽ STROPU BUDOU OPŘENY NAVAZUJÍCÍ SLOUPY SEVERNÍHO RÁMU NOSNÉ OCELOVÉ KONSTRUKCE HALY SUŠÁRNY A PŘÍSTŘEŠKU PYROLYZÉRU. V MÍSTĚ PŘÍLEHU FOLIOVÝCH ZÁKLADOVÝCH NOSNÍKŮ OBVODOVÉHO PLÁŠTĚ HALY SUŠÁRNY A PŘÍSTŘEŠKU PYROLYZÉRU BUDOU NA STĚNÁCH BUNKRU ZHOTOVENY LOKÁLNÍ KONZOLY PRO ULOŽENÍ TĚCHTO NOSNÍKŮ. V MÍSTECH, KDE BUDE PŘÍLEHAT KE STĚNĚ BUNKRU ZÁKLADOVÁ DESKA SUŠÁRNY NEBO PŘÍSTŘEŠKU PYROLYZÉRU, BUDOU NA STĚNÁCH BUNKRU ZHOTOVENY LINOVÉ KONZOLY PRO ULOŽENÍ TĚCHTO DESEK. PŘED ZASYPÁNÍM KALOVÉHO BUNKRU BUDE VNĚJŠÍ LIC STĚN BUNKRU VČETNĚ KONZOL OPATŘEN BITUMENOVÝM OCHRANNÝM A PENETRAČNÍM NÁTĚREM.
- NA HLAVY PILOT A PILÍŘŮ A NA LOKÁLNÍ KONZOLY NA STĚNÁCH KALOVÉHO BUNKRU BUDOU ULOŽENY PŘEFABRIKOV. ŽELEZOBET. ZÁKLADOVÉ NOSNÍKY OBVODOVÉHO PLÁŠTĚ, V MÍSTĚ KŘÍŽENÍ ZÁKLADOVÝCH NOSNÍKŮ S PŘÍSLUŠNÝM KANALIZAČNÍM POTRUBÍM DN 1000 mm, BUDOU PŘERUŠENÉ PŘEFABRIKOVANÉ ZÁKLADOVÉ PODBETONÁVKY. PŘED OSAZENÍM ZÁKLADOV. NOSNÍKŮ PŘÍSTŘEŠKU PYROLYZÉRU MEZI MODELLOVÝM OSAMI 7 A 8 JE NUTNÉ VYBUDOVAT PŘÍPOJKU DEŠŤOVÉ KANALIZACE SITUOVANOU MEZI TÍMTO OSAMI (VIZ SO 10.).
- PATY OCELOVÝCH SLOUPŮ POD ÚROVNÍ ZÁKLADOVÝCH DESEK BUDOU PO MONTÁŽI ZÁKLADOVÝCH NOSNÍKŮ OBVODOVÉHO PLÁŠTĚ OBETONOVÁNÉ VČETNĚ VŠECH VYZTUŽNÝCH A KOTEVNÍCH PRVKŮ. PŘED OBETONOVÁNÍM BUDOU OPATŘENY OCHRANNÝM NÁTĚRem.
- ZÁKLADOVOU KONSTRUKCI POD PODLAHAMI HALY SUŠÁRNY A PŘÍSTŘEŠKU PYROLYZÉRU BUDOU TVOŘIT DVĚ SAMOSTATNÉ ŽELEZOBETONOVÉ ZÁKLADOVÉ DESKY. V RÁMCI ETAPIZACE BUDOU VYBUDOVÁNY ODVODŇOVACÍ A INSTALAČNÍ ŽLABY S NAVAZUJÍCÍMI ODTOKOVÝMI ŠACHTAMI ODVODŇOVANÝMI DO AREÁLOVÉ KANALIZACE A KANALIZAČNÍ ŽLAB NÁTOKU DO ČISTÍRNY ZDRŽE NAPOJENÝ NA AREÁLOVOU KANALIZACI. VŠECHNY BETONOVÉ KONSTRUKCE ŽLABŮ BUDOU ZHOTOVENÉ JAKO VODOTĚSNÉ - TĚSNĚNÉ VEŠKERÉ PRACOVNÍ SPÁRY I PROSTUPY. PŘI BETONÁŽI DNA KANALIZAČNÍCH ŽLABŮ BUDOU ZHOTOVENA KOZLÍKA PRO ULOŽENÍ NAVAZUJÍCÍCH ZÁKLADOVÝCH NOSNÍKŮ.
- POD ŽELEZOBETONOVÝMI MONOLITICKÝMI ZÁKLADOVÝMI KONSTRUKCEMI BUDE NA HUTNĚNÉM ŠTĚRKOPÍSKOVÉM PODLOŽÍ PŘEDEM ZHOTOVENA VRSTVA PODKLADNÍHO BETONU V TLOUŠŤCE 100 mm.
- ŽEL.BET. ZÁKLADOVÁ DESKA HALY SUŠÁRNY, VČETNĚ INTEGROVANÝCH ŽLABŮ, BUDE NA SPODNÍM LÍCI OPATŘENA HYDROIZOLACÍ PROTI ZEMNÍ VLHKOSTI, ZHOTOVENOU Z JEDNÉ VRSTVY MODIFIKOVANÝCH ASFALTOVÝCH PÁSŮ. PO OBVODĚ HALY BUDE HYDROIZOLACE VYVEDENA AŽ NA VENKOVNÍ SVISLÝ LÍC PREFABRIKOV. Z.B. ZÁKLADOVÝCH NOSNÍKŮ A PO MONTÁŽI SOKLOVÝCH PANELŮ BUDE PŘIPOJENA NA SOKLOVÉ PANELY. SVISLÉ ČÁSTI ASF. HYDROIZOLACE STĚN ŽLABŮ POD ZÁKLADOVOU DESKOU BUDOU NATAVENÉ NA IZOLAČNÍ ZDICE ZHOTOVENÉ Z BETONOVÝCH TVÁRNIC ZTRACENÉHO BEDNĚNÍ, POPŘÍPADĚ Z PLNÝCH CIHEL, VE FORMĚ ZDLAČNÍ VANY A DNA TĚSNÝCH VYDVIHAVACÍ CEMENTOVOU OMÍTKOU. DO STĚN IZOLAČNÍ VANY BUDOU PŘED ZABETONOVÁNÍM VSOUVÁNY PROSTUPUJÍCÍ POTRUBÍ A NA VNITŘNÍ PŘESAH NATAŽENÁ IZOLACE BUDE PŘILEPENA NA VNITŘNÍ STRANU STĚNY ŽLABU. SVISLÉ ČÁSTI HYDROIZOLACE BUDOU CHRÁNĚNÉ NA PENETROVANÉM PODKLADNÍM BETONU A ZHORA BUDOU CHRÁNĚNÉ VRSTVOU BETONU C12/15, 50 mm. V MÍSTĚ STYKU S Z.B. KONSTRUKCÍ KALOVÉHO BUNKRU BUDE HYDROIZOLACE VYVEDENA NA STĚNU BUNKRU AŽ DO ÚROVNĚ HH JEHO STROPU. V MÍSTĚ STYKU SE STĚNOU ŽELEZOBETONOVÉ ZÁKLADOVÉ A ODVODŇOVACÍ KALOVÉ BUNKRU BUDE HYDROIZOLACE VYVEDENA NA VNĚJŠÍ LÍC KONSTRUKCI HALY, KTERÉ BUDOU PŘEDEM OPATŘENÉ PRŮŽNOU HYDROIZOLAČNÍ STĚRKOU NA CEMENTOVÉ BÁZI AŽ DO ÚROVNĚ 200 mm NAD ČISTOU PODLAHU.
- DESKA DNA KALOVÉHO BUNKRU I ZÁKLADOVÁ DESKA PŘÍSTŘEŠKU PYROLYZÉRU BUDOU OD PODKLADNÍHO BETONU ODDĚLENY SEPARAČNÍ VRSTVOU ZE DVOU VRSTEV NEPŘISKOVANÉ ASFALTOVÉ LEPENKY TYPU "A" KVŮLI OMEZENÍ VZNIKU SMRŠŤOVACÍCH TRHLIN. ZÁKLADOVÁ DESKA PŘÍSTŘEŠKU PYROLYZÉRU BUDE ODDILATOVÁNA OD KONSTRUKCE KALOVÉHO BUNKRU VLOŽENÍM JEDNÉ VRSTVY ASFALTOVÉ LEPENKY TYPU "A".
- **PŘI BETONÁŽI ZÁKLADOVÝCH KONSTRUKCÍ JE NUTNO DBÁT DO BETONU VŠECHNY POTŘEBNÉ PRVKY ZEMNÍCH SOUSTAV - PROVEDENÍ DLE ČÁSTI DOKUMENTACE D.2.3 PROVOZNÍ ROZVOD SLUNOPROUDU A ASBTP.** PRO PŘIPOJENÍ ZEMNÍCH SOUSTAV K PILOTÁM A ZÁKLADOVÝM PILÍŘŮM, BUDOU DO ZHLAVÍ PILOT A PILÍŘŮ OSAZENY KOTEVNÍ PRVKY PROPOJENÉ S JEJICH VÝZTUŽÍ. DO PODKLADNÍHO BETONU BUDOU ULOŽENY PRVKY ZEMNÍCÍ SOUSTAVY VYVEDENÉ PŘES KONSTRUKCI KALOVÉHO BUNKRU A PROPOJENÉ S JEHO VÝZTUŽÍ. PRVKY ZEMNÍCÍ SOUSTAVY VLOŽÍ DO BETONOVÝCH KONSTRUKCÍ PŘED ZAHÁJENÍM BETONÁŽE ODBORNĚ ZPŮSOBILOU OSOBOU POVĚŘENOU DODAVATELEM ZEMNÍCÍ SOUSTAVY.
- SPECIFIKACE BETONOVÉ SMĚSI A VÝZTUŽE ŽELEZOBETONOVÝCH KONSTRUKCÍ ZÁKLADŮ, VČETNĚ VLOŽENÝCH KOTVÍCÍCH A ZEMNÍCÍCH PRVKŮ, JE UVEDENA V PŘÍLOHÁCH KONSTRUKCÍ (STATICKÉ) ČÁSTI PROJEKTOVÉ DOKUMENTACE.

HH .... HORNÍ HRANA
SH .... SPODNÍ HRANA

LEGENDA MATERIÁLŮ

- MONOLITICKÝ ŽELEZOVÝ BETON ČSN EN 206 - VIZ STATICKÁ ČÁST
- PŘEFABRIKOVANÝ ŽELEZOVÝ BETON ČSN EN 206 - VIZ STATICKÁ ČÁST
- PODKLADNÍ BETON C12/15
- OBETONOVÁNÍ PATEK SLOUPŮ OK - BETON C16/20
- IZOLAČNÍ PŘÍDAVKA Z CP NEBO BET. TVÁRNIC
- PODKLADNÍ POLŠTÁŘ - ŠTĚRKOPÍSEK HUTNĚNÝ
- ZÁSYPY / NÁSYPY - Z VHODNÉ ZEMINY, HUTNĚNÝ
- STÁVAJÍCÍ ZEMINA
- HY