PŮDORYS 1.NP

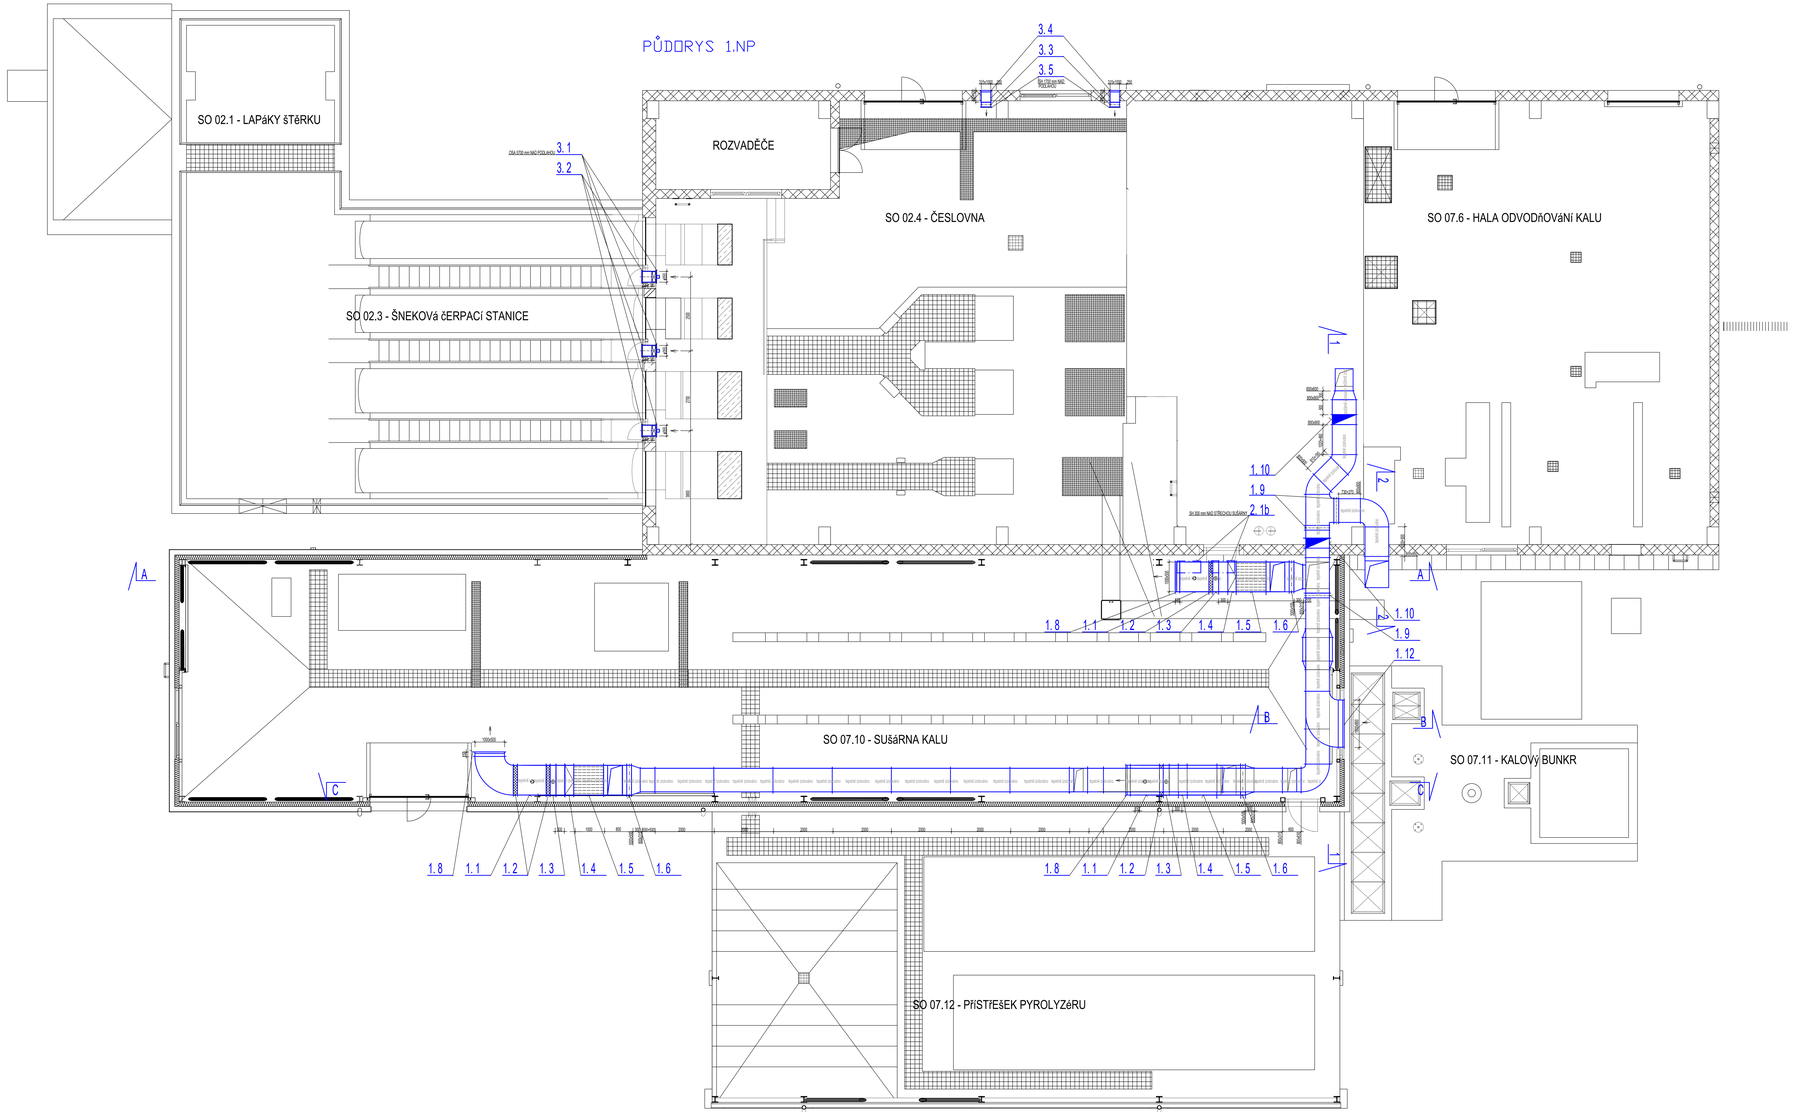

PŮDORYS NA úROVNI ROZVODNY

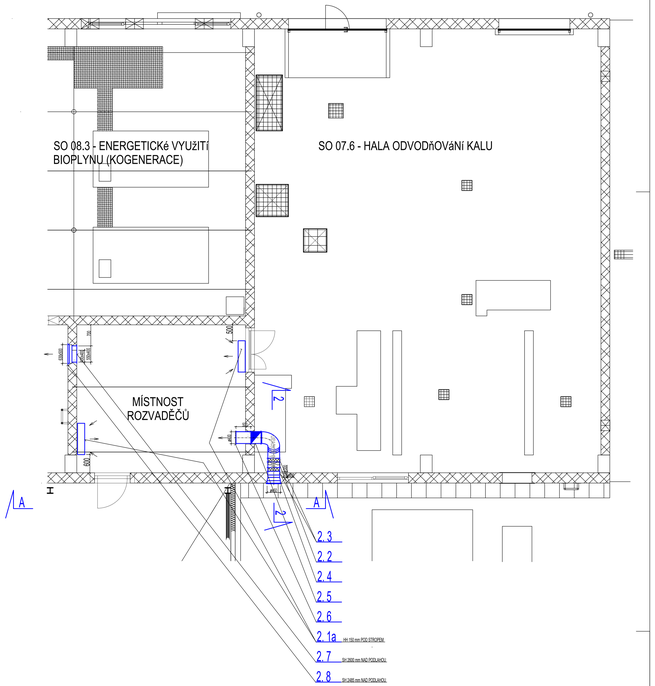

Revize	Popis revize		Datum revize

Ing.Mirko MAZUCH

AIR - CONSULTING

Ing.Mirko MAZUCH AIR-CONSULTING
Jiráskova 1000
273 51 Lovosice
tel.: +420 603411004
E-mail: mirko.mazuch@seznam.cz

Zhotovitelský projektant:	Ing.Mirko MAZUCH
Vypracoval:	Ing.Mirko MAZUCH
Kontroloval:	Ing.Mirko MAZUCH

AQUA PROCON

AQUA PROCON s.r.o.
Projektová a inženýrská společnost – divize Praha
Jeseniova 2389/55, 130 00 Praha
tel.: 296 109 335, fax: 286 712 140
E-mail: info@aquaprocon.cz
www.aquaprocon.cz

Vedoucí projektu:	Ing. Aleš Mucha
Vedoucí oddílu projektu:	

Investor	Vodárenská společnost Táborsko s.r.o.
Objednatel	Vodárenská společnost Táborsko s.r.o.

Formát	Měřítko	Stupeň	Datum	Zakázkové číslo
24A4	1:50	DPS	05/2023	1590521-50

Popis: ZPRACOVÁNÍ ČOSTŘENSKÝCH KALŮ AČOV TÁBOR

D - Dokumentace objektů a technických a technologických zařízení
D.1 - Dokumentace stavebního nebo inženýrského objektu
D.1.4 - VZDUCHOTECHNIKA

Stupeň

Příloha	Číslo přílohy	Revize
PŮDORYS 1.NP	D.1.4.2	0