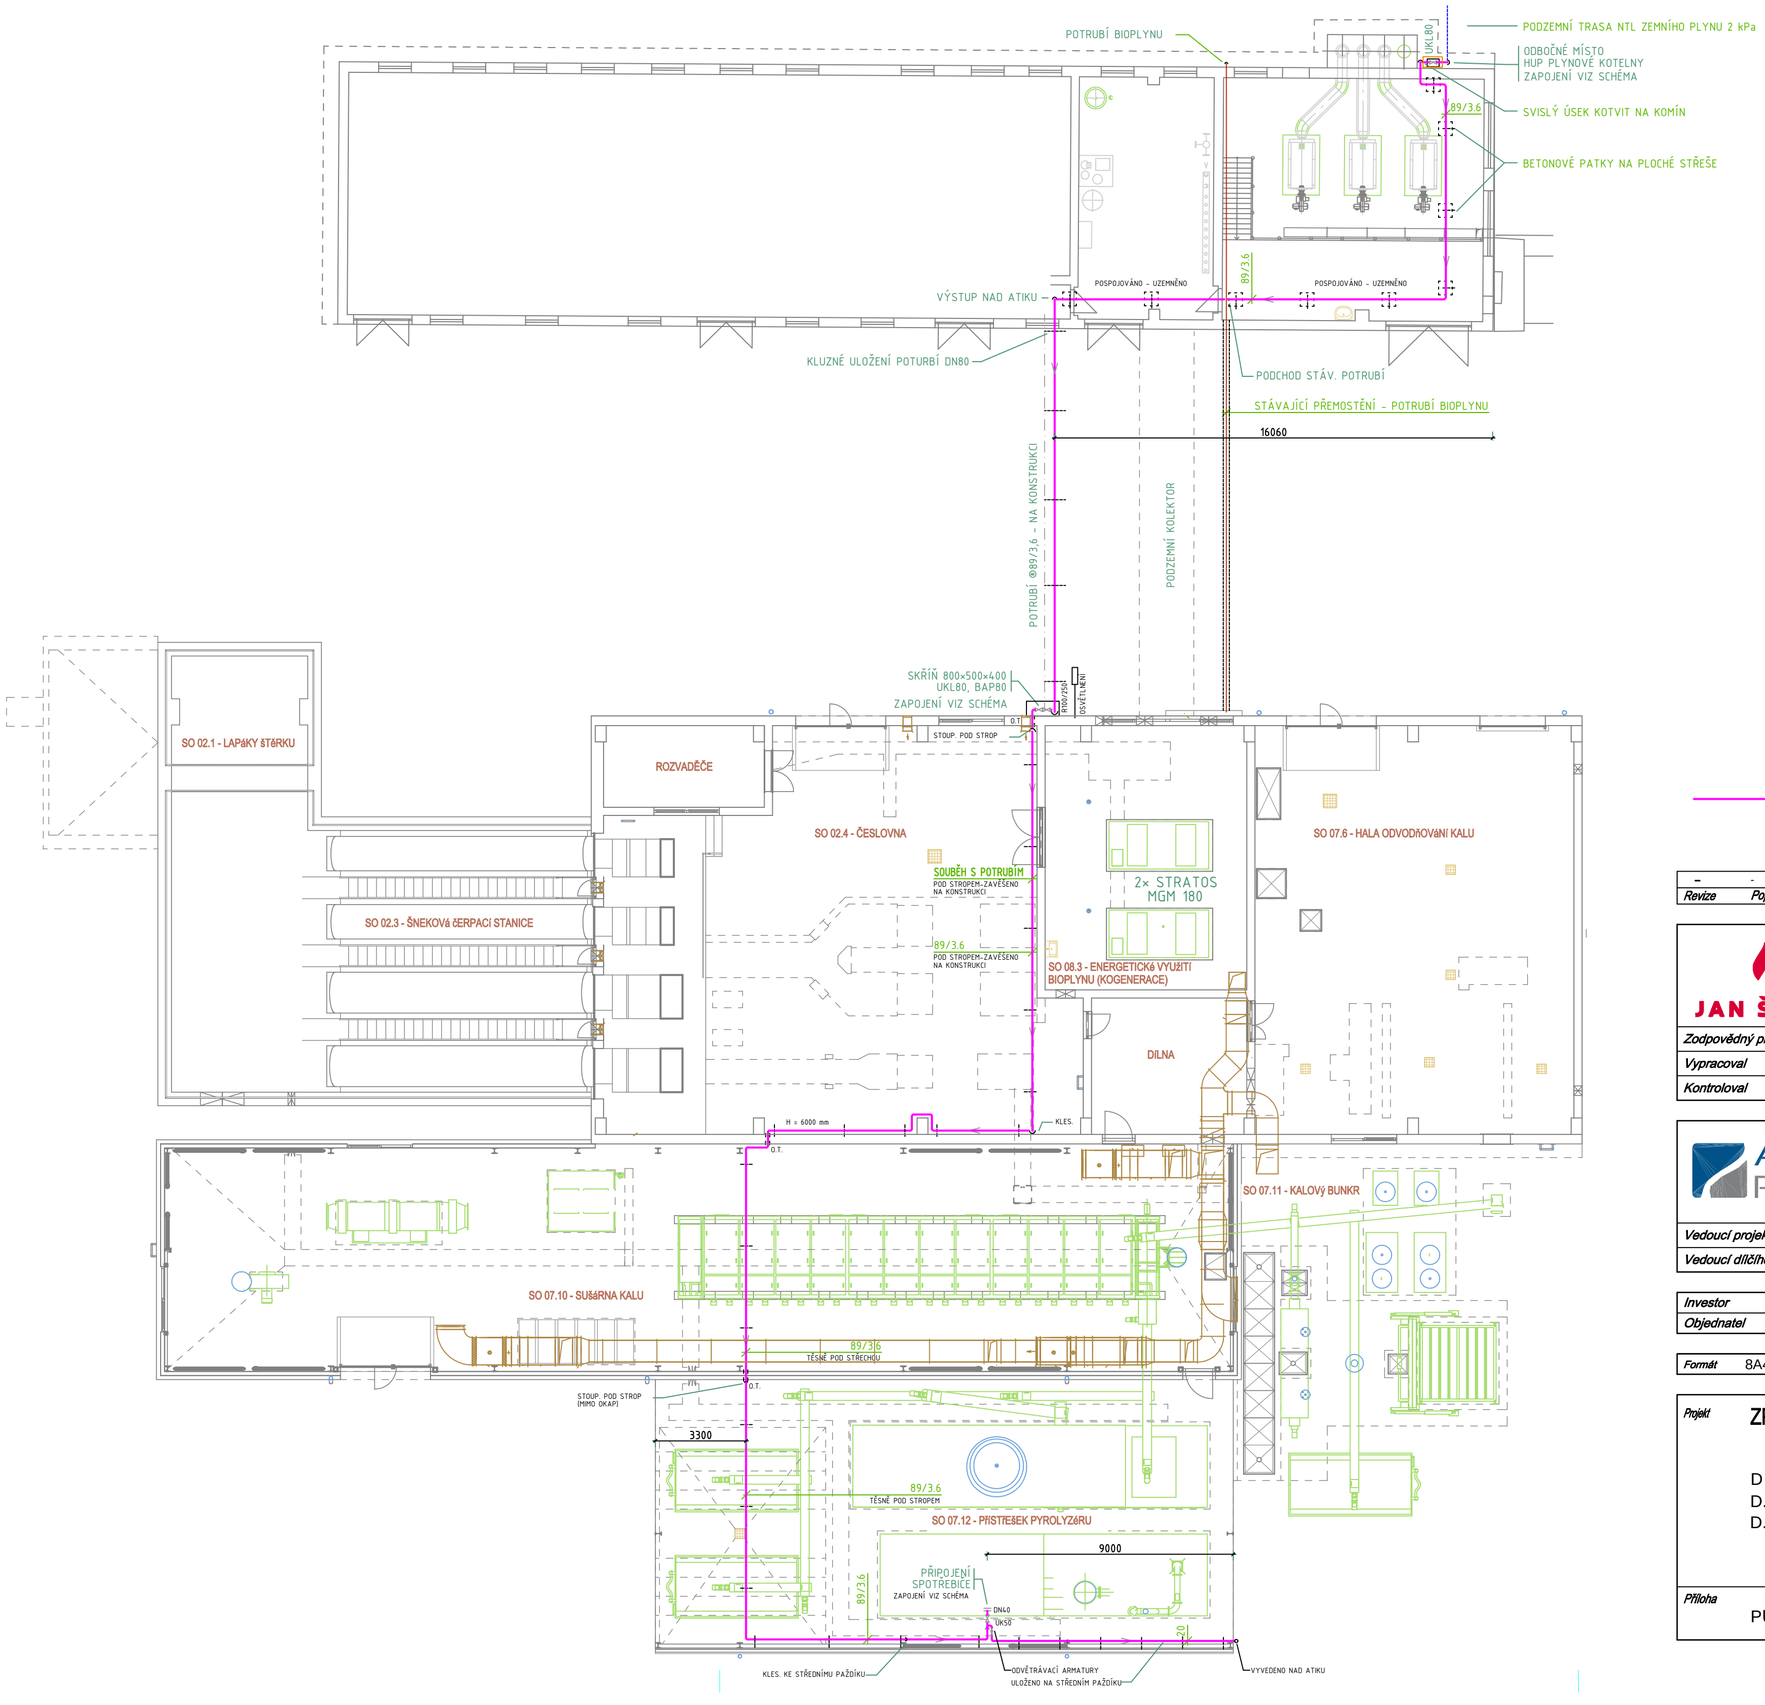

Revize	Popis revize	Datum revize
–	-	-

JAN ŠPINGL

Ing. Jan Špingl
Boženy Němcové 569
39101 Sezimovo Ústí 1
tel.: +420 608 721920
E-mail: protop@spingl.cz
www.mojespolecnost.cz

Zodpovědný projektant	Ing. Jan Špingl
Vypracoval	Ing. Jan Špingl
Kontroloval	Ing. Jan Špingl

AQUA PROCON

AQUA PROCON s.r.o.
Projektová a inženýrská společnost – divize Praha
Dukelských hrdinů 12, 170 00 Praha
tel.: 266 109 335, fax: 266 712 140
E-mail: info@aquaprocon.cz
www.aquaprocon.cz

Vedoucí projektu	Ing. Aleš Mucha
Vedoucí dílčího projektu	

Investor	Vodárenská společnost Táborsko s.r.o., Kosova 2894, Tábor
Objednatel	Vodárenská společnost Táborsko s.r.o., Kosova 2894, Tábor

Formát	8A4	*Měřítko*	1 : 100	*Stupeň*	DPS	*Datum*	05/2023	*Zakázkové číslo*	1590521-50

Projekt

ZPRACOVÁNÍ ČISTÍRENSKÝCH KALŮ AČOV TÁBOR

D - Dokumentace objektů a technických a technologických zařízení
D.1 - Dokumentace stavebního nebo inženýrského objektu
D.1.2.2 - PLYNOVOD

Souprava

Příloha	*Číslo přílohy*	*Revize*
PŮDORYS	D.1.2.2.3	0