


SCHÉMATICKÝ POHLED NA PLOT

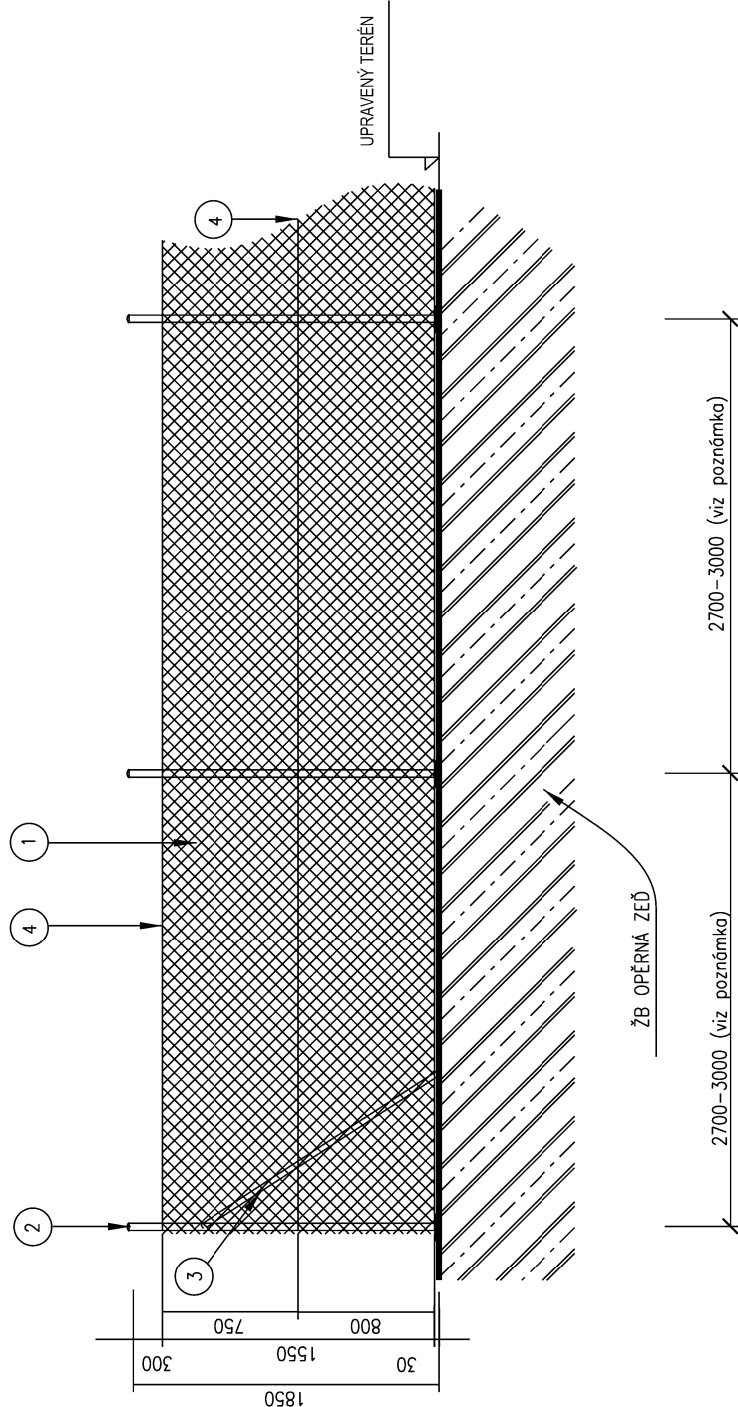


POZNÁMKA

- OPLOCENÍ BUDE DODANO JAKO KOMPLETNÍ SYSTÉM VČETNĚ VŠECH POTŘEBNÝCH DOPLŇKŮ.
- OSOVÝ ROZESTUP SLOUPKŮ OPLOCENÍ 2,7 AŽ 3m.
- SLOUPKY NA ZAČÁTKU A KONCI OPLOCENÍ OPATŘIT VÝZDY JEDNOU VZPĚROU, ROHOVÉ SLOUPKY VÝZDY DVĚMA VZPĚRAMI A PRÚBĚŽNÉ SLOUPKY V PŘÍMÝCH TRASÁCH KAŽDÝCH CCA 25 m OPATŘIT VÝZDY DVĚMA PROTILEHLÝMI VZPĚRAMI – TYTO SLOUPKY BUDOU SLOUŽIT PRO NAPINÁNÍ NOSNÉHO NAPINACHO DRÁTU. VZPĚRY SE PŘÍPEVNÍ KE SLOUPKŮM CCA VE VÝŠCE 2/3 JEJICH NADZEMNÍ VÝŠKY POMOCÍ SYSTÉMOVÝCH ÚCHYTEK.
- SLOUPKY I VZPĚRY BUDOU UKOTVENY DO ŽB OPĚRNÉ ZDI
- CELKOVÁ DĚLKA OPLOCENÍ JE CCA 56,0m

LEGENDA OPLOCENÍ

OZNAČENÍ	POPIS
①	POPLASTOVANÉ POZINKOVANÉ OCELOVÉ PLOTOVÉ PLETIVO BEZ NAPINACÍHO DRÁTU, VÝŠKA cca 1550mm, DRÁT ø 2,7mm , OKA 50x50mm V TMAVĚ ZELÉNÉ BARVĚ (VČETNĚ POTŘEBNÉHO MNOŽSTVÍ POPLASTOVANÉHO POZINKOVANÉHO VÁZACÍHO DRÁTU)
②	OCELOVÝ PLOTOVÝ SLOUPEK ø48 mm – DL.1850mm POZINKOVANÝ A POPLASTOVANÝ V TMAVĚ ZELÉNÉ BARVĚ (VČETNĚ KOMPLETNÍ SADY VHODNÉHO PŘÍSLUŠENSTVÍ – KRYČÍHO KLOBOUČKU, ÚCHYTEK NAPINACÍHO A OŠTNATÉHO DRÁTU) UKOTVENÝ DO ŽB STĚNY
③	OCELOVÁ PLOTOVÁ VZPĚRA ø42 mm – DL.2600mm POZINKOVANÁ A POPLASTOVANÁ V TMAVĚ ZELÉNÉ BARVĚ (VČETNĚ KOMPLETNÍ SADY VHODNÉHO PŘÍSLUŠENSTVÍ PRO PŘÍCHYCENÍ VZPĚRY KE SLOUPKU)
④	POPLASTOVANÝ POZINKOVANÝ OCELOVÝ NAPINACÍ DRÁT ø 3,8mm TMAVĚ ZELENÝ (VČETNĚ NAPINÁKŮ)

-	-	-
Revize	Popis revize	Datum revize

<div><div>AQUA PROCON s.r.o. Projektová a inženýrská společnost – divize Praha Dukelských hrdinů 12, 170 00 Praha tel.: 266 109 335, fax: 266 712 140 E-mail: info@aquaprocon.cz www.aquaprocon.cz</div></div>		
Vedoucí projektu	Ing. Aleš Mucha	
Vedoucí dílčího projektu		
Zodpovědný projektant	Ing. Michal Ašer	
Vypracoval	Ing. Klára Žambochová	
Kontroloval	Ing. Aleš Mucha	

Investor	Vodárenská společnost Tábořsko s.r.o., Kosova 2894, Tábor		
Objednatel	Vodárenská společnost Tábořsko s.r.o., Kosova 2894, Tábor		

Formát	3A4	Měřítko	Stupeň	DPS	Datum	05/2023	Zakázkové číslo	1590521-50
--------	-----	---------	--------	-----	-------	---------	-----------------	------------

Projekt
ZPRACOVÁNÍ ČISTÍRENSKÝCH KALŮ
AČOV TÁBOR

- D - Dokumentace objektů a technických a technologických zařízení
D.1 - Dokumentace stavebního nebo inženýrského objektu
D.1.7 - OPLOCENÍ

Souprava

Příloha	VZOROVÝ VÝKRES OPLOCENÍ	Číslo přílohy	Revize
		D.1.7.3	0