



## SMĚROVÉ POMĚRY

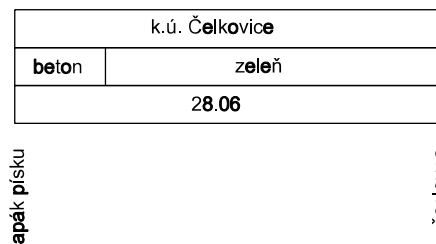

MĚŘÍTKO 1:500/1:100

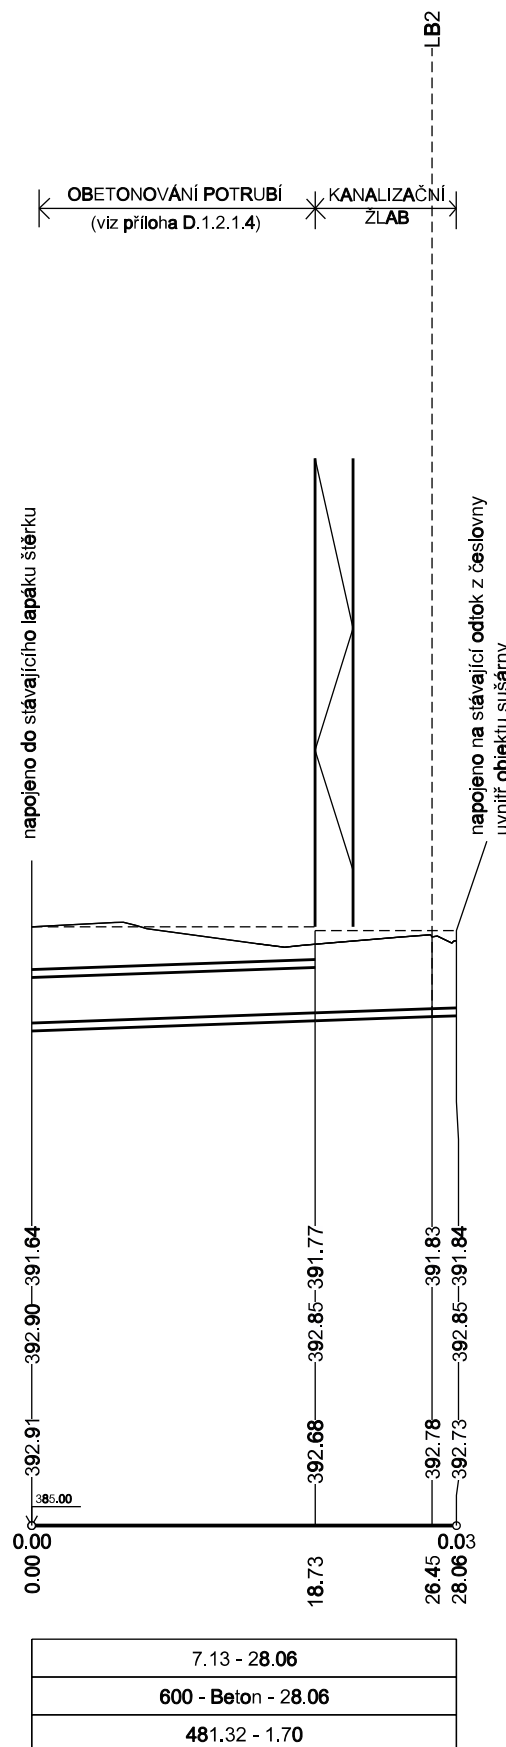

## KÓTY DNA POTRUBÍ


## KÓTY UPRAVENÉHO TERÉNU

## KÓTY TERÉNU


STANIČENÍ [km/m]

SKLON [promile] - DÉLKA [m]  
DN [mm] - MATERIÁL - DÉLKA [m]  
KAPACITA [l/s] - RYCHLOST [m/s]

## SMĚROVÉ POMĚRY

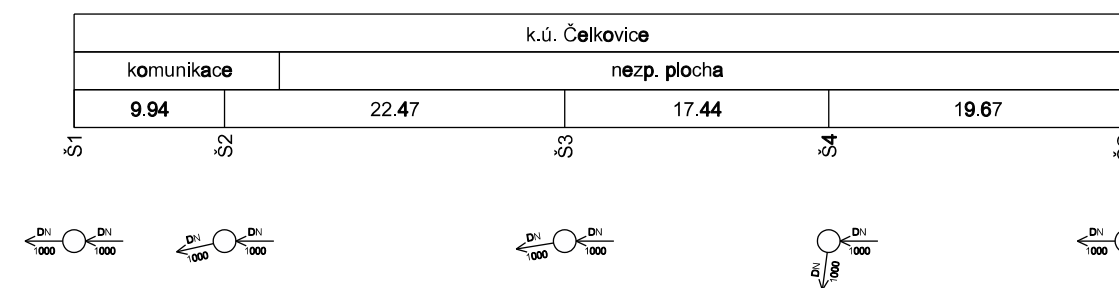

MĚŘÍTKO 1:500/1:100

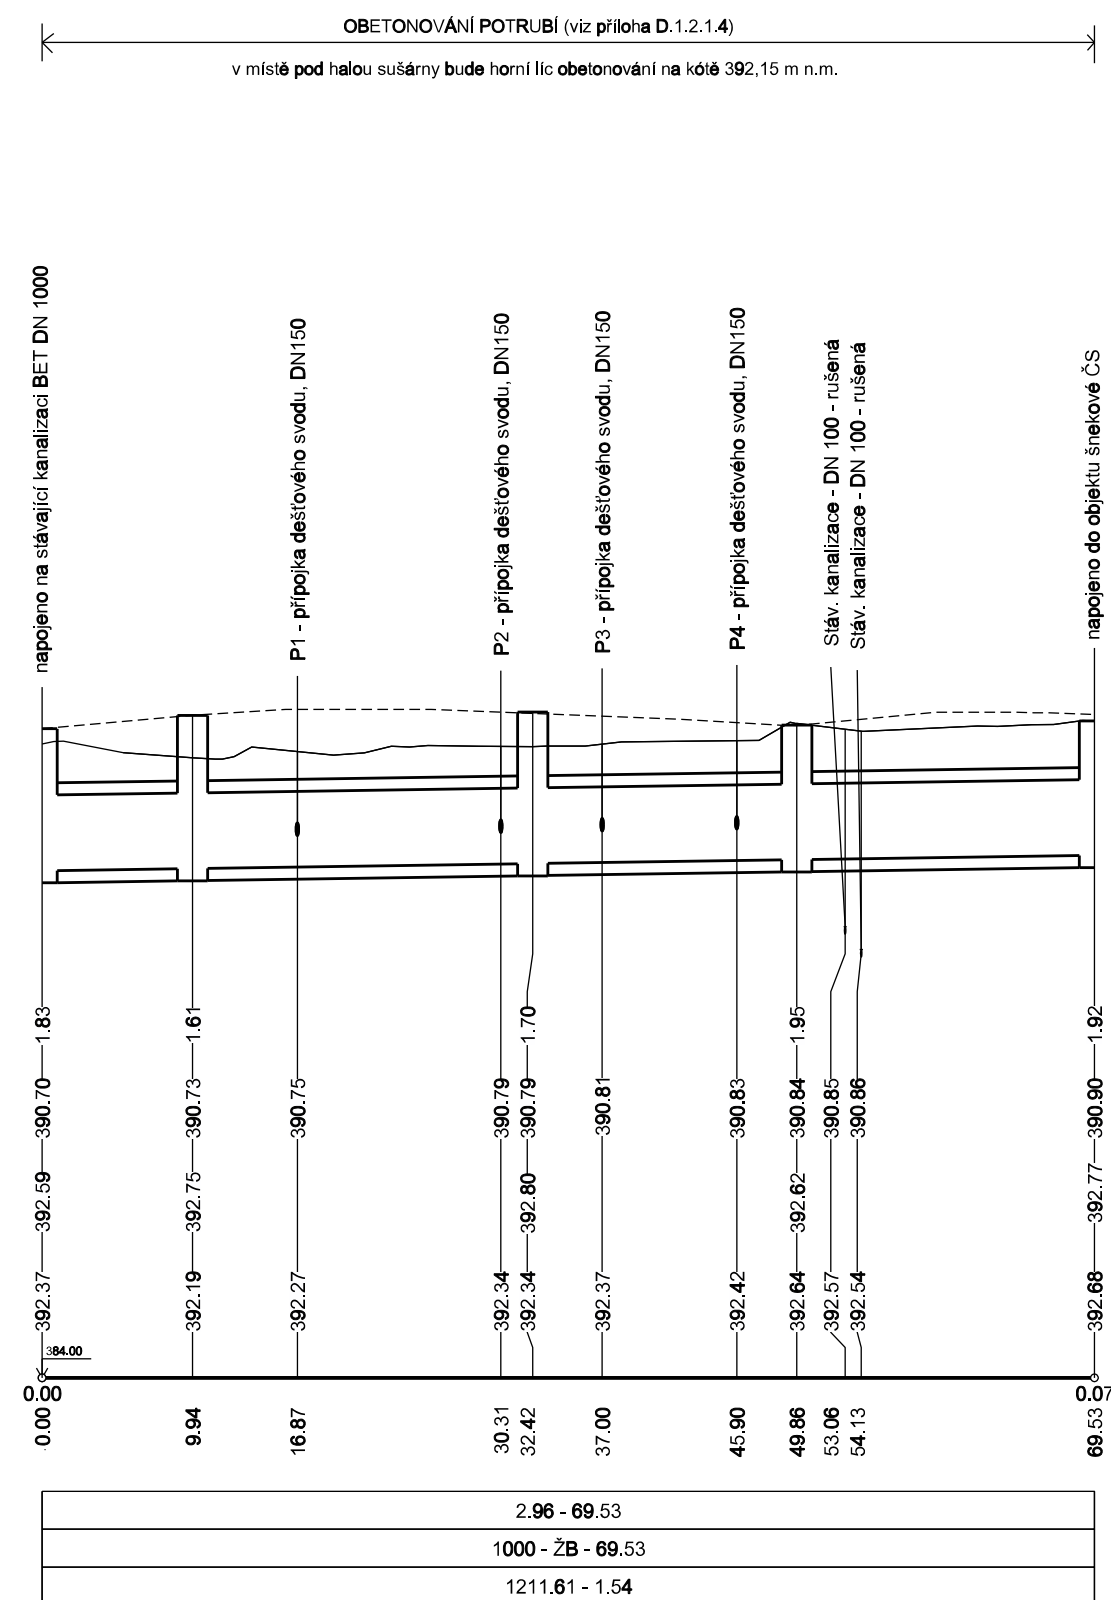

## KÓTY DNA POTRUB


## KÓTY UPRAVENÉHO TERÉNU

## KÓTY TERÉNU


STANIČENÍ [km/m]

SKLON [promile] - DÉLKA [m]  
DN [mm] - MATERIÁL - DÉLKA [m]  
KAPACITA [l/s] - RYCHLOST [m/s]

## SMĚROVÉ POMĚRY

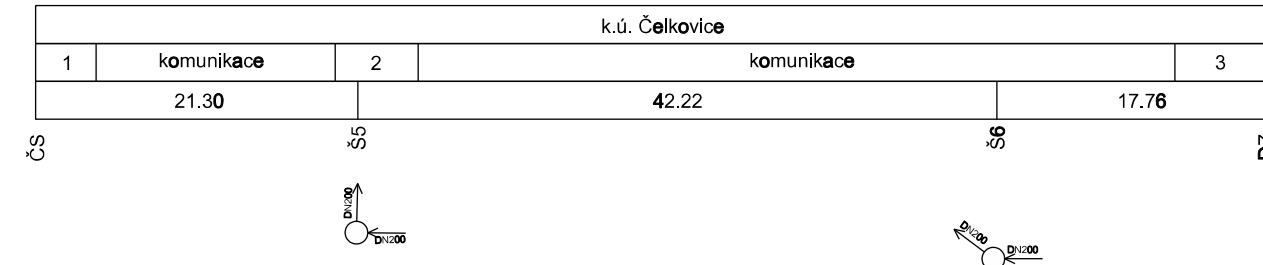

MĚŘÍTKO 1:500/1:100

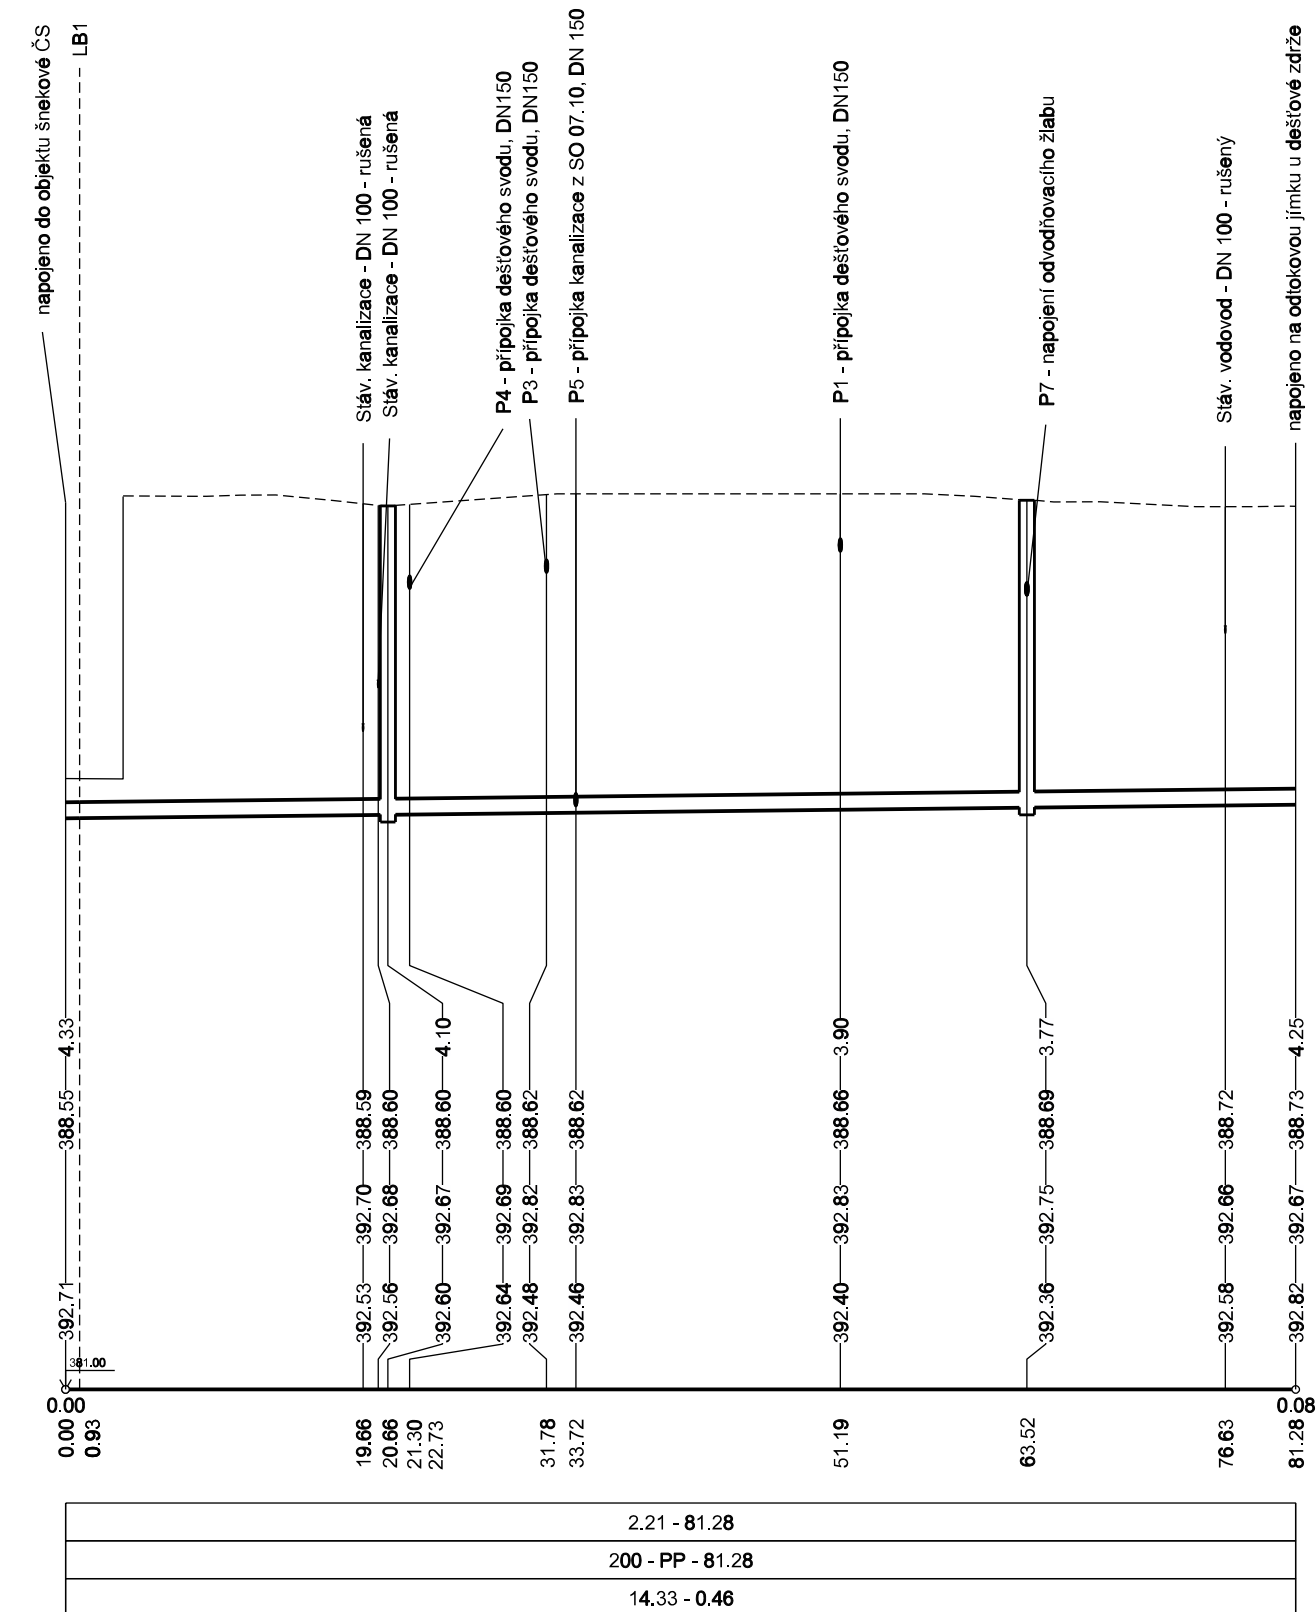

## KÓTY DNA POTRUBÍ

## KÓTY UPRAVENÉHO TERÉNU

## KÓTY TERÉNU


STANIČENÍ [km/m]

SKLON [promile] - DÉLKA [m]  
DN [mm] - MATERIÁL - DÉLKA [m]  
KAPACITA [l/s] - RYCHLOST [m/s]

**Druhy povrchu**

1	objekt šnekové ČS
2	nezp. plocha
3	nezp. plocha

-	-	-
<i>Revize</i>	<i>Popis revize</i>	<i>Datum revize</i>

 <b>AQUA<sup>®</sup></b> <b>PROCON</b>	<b>AQUA PROCON s.r.o.</b> Projektová a inženýrská společnost – divize Praha Dukelských hrdinů 12, 170 00 Praha tel.: 266 109 335, fax: 266 712 140 E-mail: <a href="mailto:info@aquaprocon.cz">info@aquaprocon.cz</a> <a href="http://www.aquaprocon.cz">www.aquaprocon.cz</a>
<i>Vedoucí projektu</i>	Ing. Aleš Mucha
<i>Vedoucí dílčího projektu</i>	
<i>Zodpovědný projektant</i>	Ing. Michal Ašer
<i>Vypracoval</i>	Ing. Klára Žambochová
<i>Kontroloval</i>	Ing. Aleš Mucha

<i>Investor</i>	Vodárenská společnost Tábořsko s.r.o., Kosova 2894, Tábor
<i>Objednatel</i>	Vodárenská společnost Tábořsko s.r.o., Kosova 2894, Tábor

<i>Formát</i>	<b>5A4</b>	<i>Měřítka</i>	<i>Stupeň</i>	<b>DPS</b>	<i>Datum</i>	<b>05/2023</b>	<i>Zakázkové číslo</i>	<b>1590521-50</b>
---------------	------------	----------------	---------------	------------	--------------	----------------	------------------------	-------------------

<i>Příloha</i>		<i>Souprava</i>
<b>PODÉLNÉ PROFILY</b>	<i>Číslo přílohy</i> <b>D.1.2.1.3</b>	<i>Revize</i> <b>0</b>