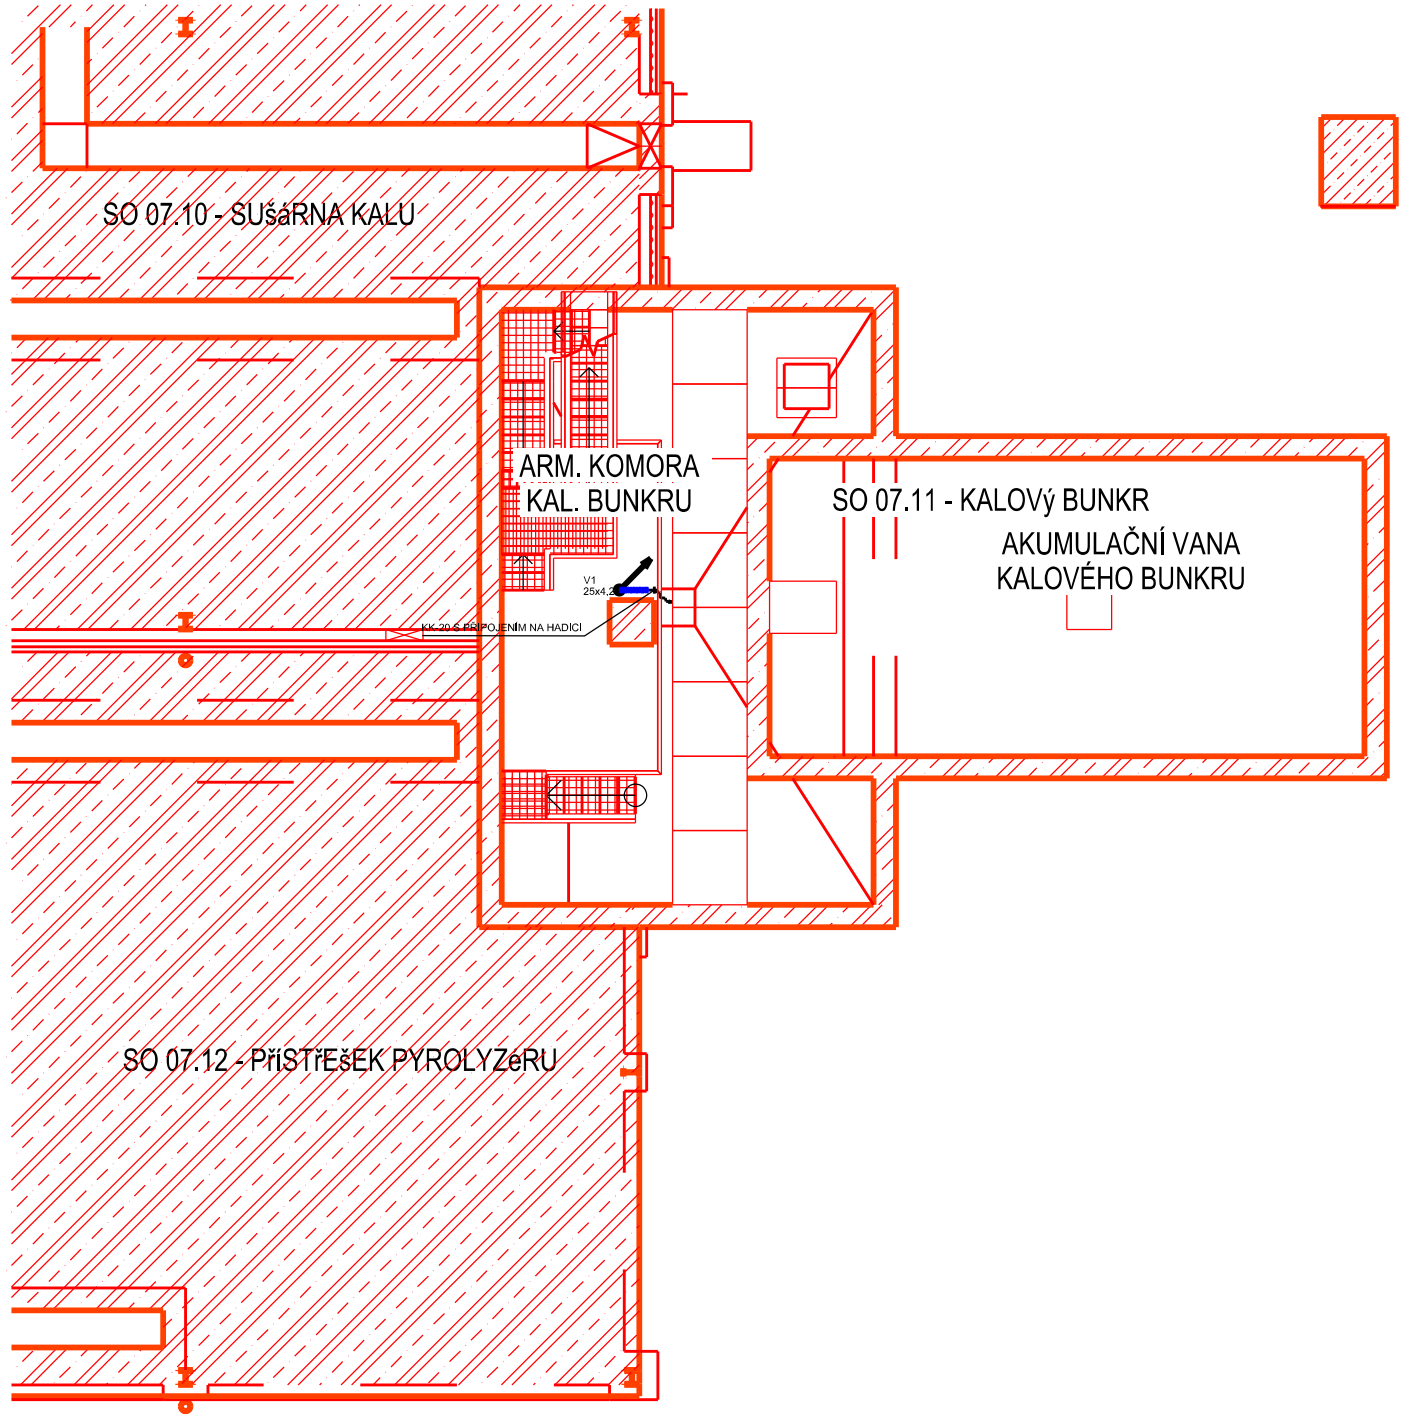

LEGENDA:

STÁVAJÍCÍ ROZVOD PITNÉ VODY
STÁVAJÍCÍ ROZVOD TECHNOLOGICKÉ VODY
POTRUBNÍ ROZVODY STUDENÉ PITNÉ VODY

POZNÁMKA:

VŠECHNA POTRUBNÍ VEDENÍ JSOU PROVEDENA V MINIMÁLNÍM SKLONU 0,3%.

Revize	Popis revize	Datum revize
–	-	-

Zodpovědný projektant	Ing. Petr Zdeněk
Vypracoval	Ing. Petr Zdeněk
Kontroloval	Ing. Petr Zdeněk

AQUA PROCON s.r.o.
Projektová a inženýrská společnost – divize Praha
Dukelských hrdinů 12, 170 00 Praha
tel.: 266 109 335, fax: 266 712 140
E-mail: info@aquaprocon.cz
www.aquaprocon.cz

Vedoucí projektu	Ing. Aleš Mucha
Vedoucí dílčího projektu	

Investor	Vodárenská společnost Táborsko s.r.o.
Objednatel	Vodárenská společnost Táborsko s.r.o.

Formát	2A4	*Měřítko*	*Stupeň*	DPS	*Datum*	05/2023	*Zakázkové číslo*	1590521-50

Projekt

ZPRACOVÁNÍ ČISTÍRENSKÝCH KALŮ AČOV TÁBOR

D - Dokumentace objektů a technických a technologických zařízení
D.1 - Dokumentace stavebního nebo inženýrského objektu
D.1.6 - ZDRAVOTECHNICKÉ INSTALACE

Souprava

Příloha	*Číslo přílohy*	*Revize*
VODOVOD - PŮDORYS 1. PP	D.1.6.4	0