



ŘEZ B-B

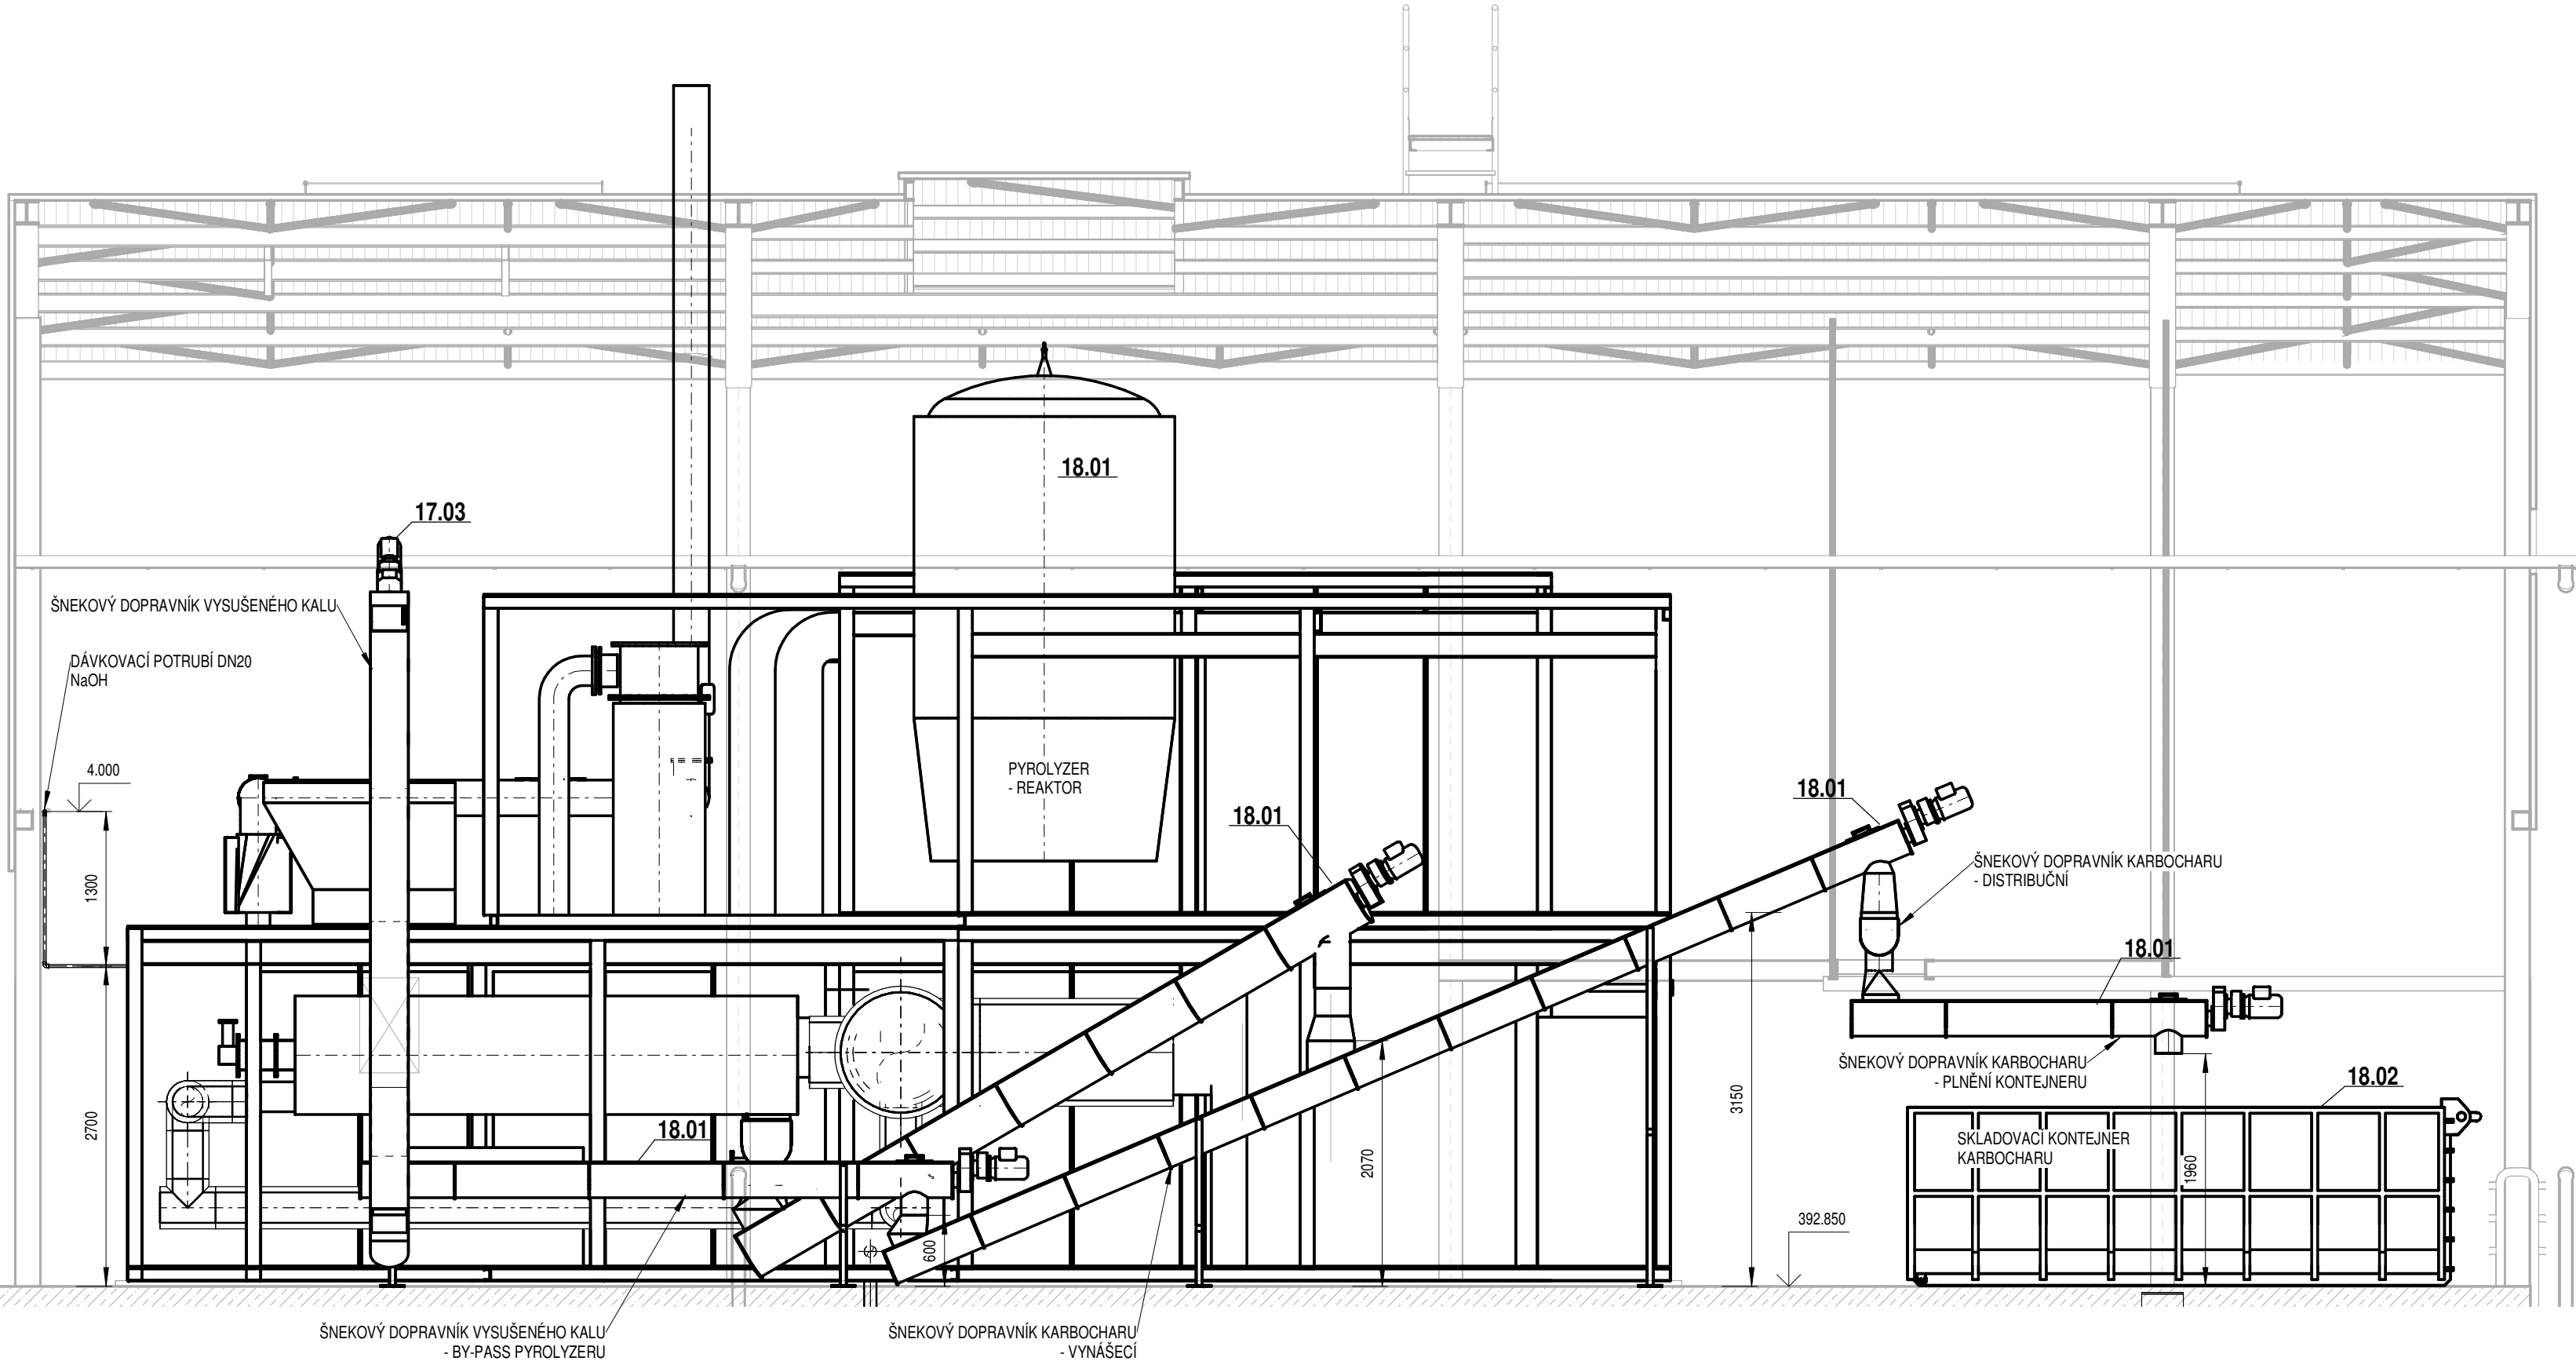

0	-	-
Revize	Popis revize	Datum revize

		AQUA PROCON s.r.o. Projektová a inženýrská společnost – divize Praha Dukelských hrdinů 12, 170 00 Praha 7, tel.: 266 109 335 fax: 266 712 140 E-mail: info@aquaprocon.cz www.aquaprocon.cz
<i>Vedoucí projektu</i>	Ing. Aleš Mucha	
<i>Vedoucí dílčího projektu</i>		
<i>Zodpovědný projektant</i>	Ing. Michal Ašer	
<i>Vypracoval</i>	Lukáš Šmíd	
<i>Kontroloval</i>	Ing. Aleš Mucha	

Investor	Vodárenská společnost Tábořsko s.r.o., Kosova 2894, Tábor		
Objednatel	Vodárenská společnost Tábořsko s.r.o., Kosova 2894, Tábor		

Formát	3 x A4	Měřítko	1:50	Stupeň	DPS	Datum	05/2023	Zakázkové číslo	1590521-50
--------	--------	---------	------	--------	-----	-------	---------	-----------------	------------

Projekt	ZPRACOVÁNÍ ČISTÍRENSKÝCH KALŮ AČOV TÁBOR		
	D - Dokumentace objektů a technických a technologických zařízení D.2 - Dokumentace technických a technologických zařízení D.2.1 - STROJNĚ TECHNOLOGICKÁ ČÁST		
Příloha		Souprava	
ŘEZ B-B		Číslo přílohy	Revize
		D.2.1.8	0