


ŘEZ D-D

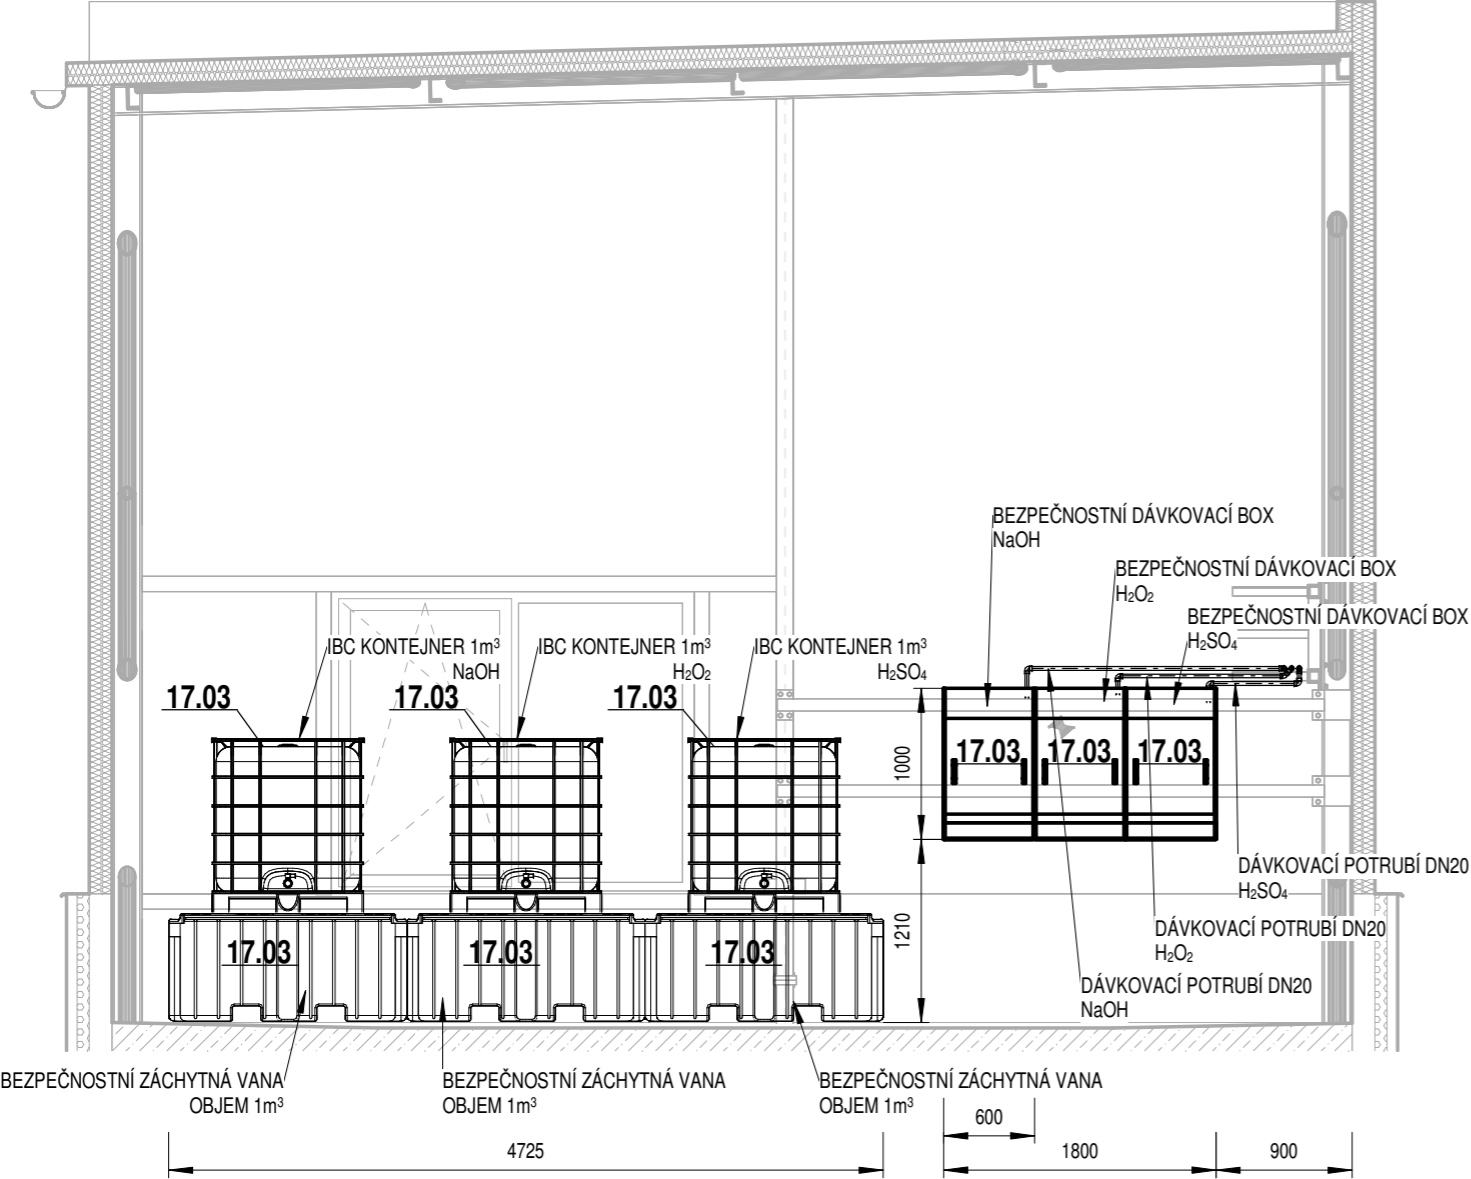

0	-	-
Revize	Popis revize	Datum revize

<b>AQUA<sup>®</sup></b> <b>PROCON</b>		<b>AQUA PROCON s.r.o.</b> Projektová a inženýrská společnost Palackého tř. 12, 612 00 Brno tel.: +420 541 426 011, fax: +420 541 426 012 E-mail: info@aquaprocon.cz www.aquaprocon.cz
Vedoucí projektu	Ing. Aleš Mucha	
Vedoucí dílčího projektu		
Zodpovědný projektant	Ing. Michal Ašer	
Vypracoval	Lukáš Šmíd	
Kontroloval	Ing. Aleš Mucha	

Investor	Vodárenská společnost Tábořsko s.r.o., Kosova 2894, Tábor	
Objednatel	Vodárenská společnost Tábořsko s.r.o., Kosova 2894, Tábor	

Formát	2A4	Měřítko	1:50	Stupeň	DPS	Datum	05/2023	Zakázkové číslo	1590521-50
--------	-----	---------	------	--------	-----	-------	---------	-----------------	------------

Projekt

ZPRACOVÁNÍ ČISTÍRENSKÝCH KALŮ  
AČOV TÁBOR

D - Dokumentace objektů a technických a technologických zařízení  
D.2 - Dokumentace technických a technologických zařízení  
D.2.1 - STROJNĚ TECHNOLOGICKÁ ČÁST

Souprava

Příloha	Číslo přílohy	Revize
ŘEZ D-D	D.2.1.10	0