



SCHÉMA ROZVODŮ NTL ZEMNÍHO PLYNU

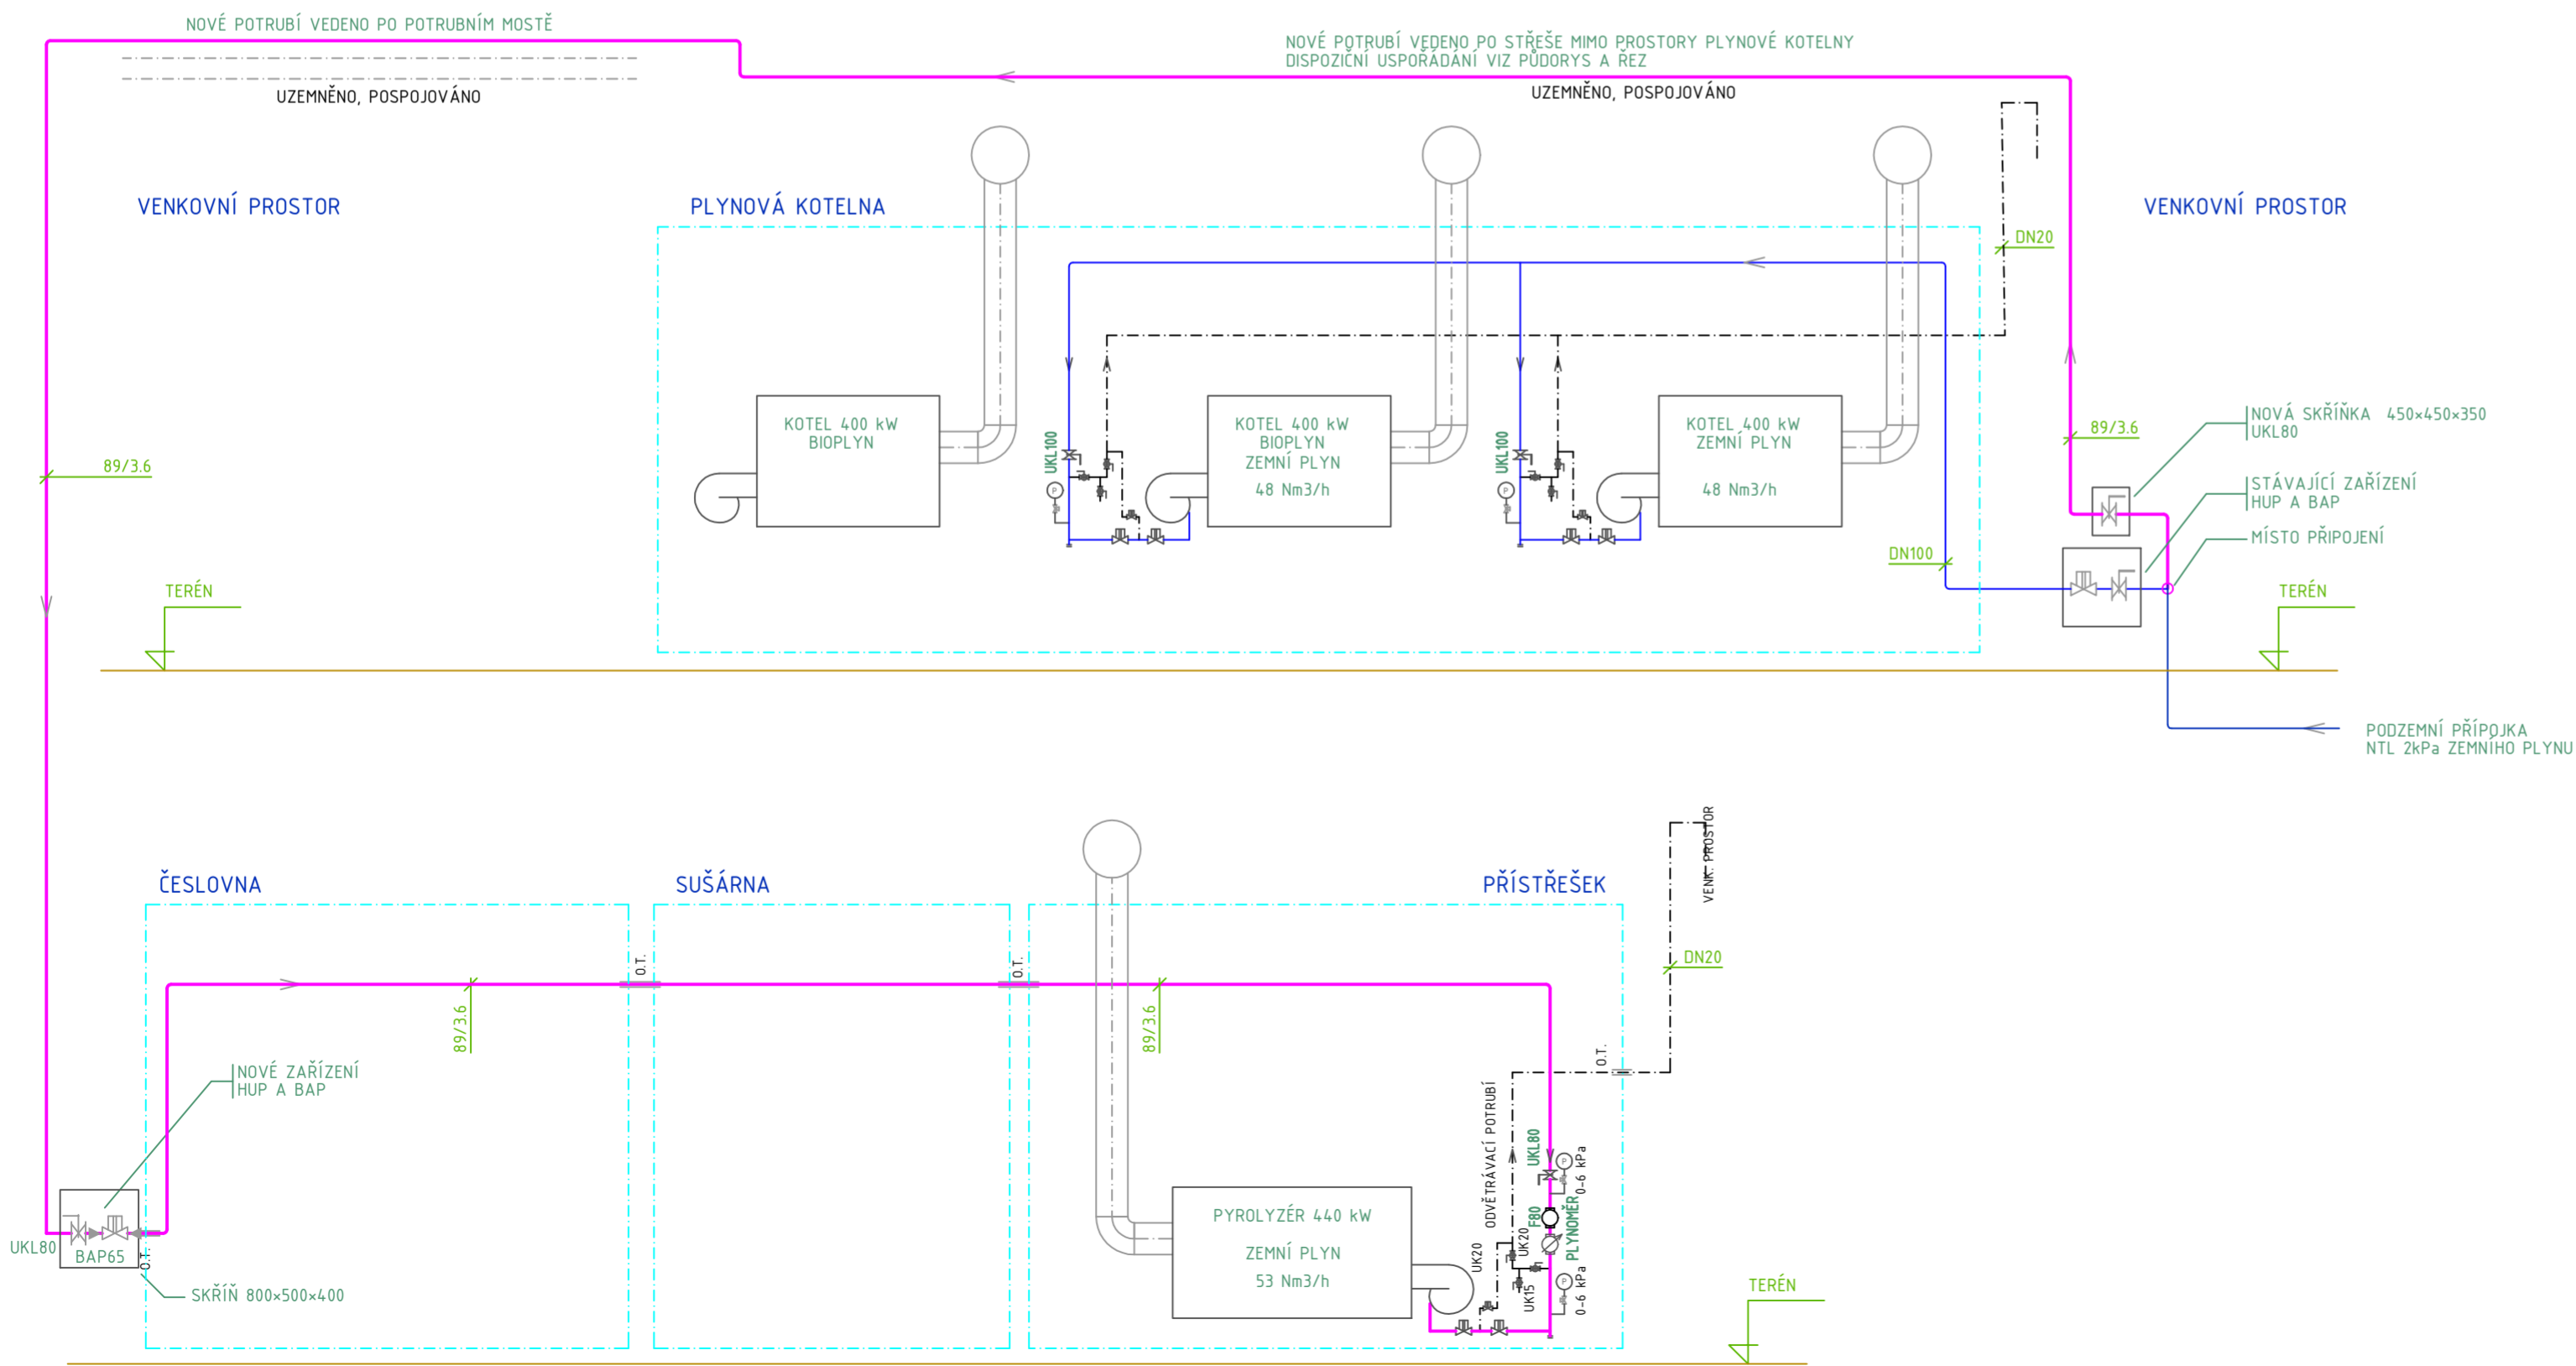


- NOVÉ POTRUBÍ NTL ZEMNÍHO PLYNU (2kPa)
- STÁVAJÍCÍ POTRUBÍ NTL ZEMNÍHO PLYNU (2kPa)
- STÁVAJÍCÍ POZEMNÍ POTRUBÍ NTL ZEMNÍHO PLYNU (2kPa)
- ODVĚTRÁVACÍ POTRUBÍ

PROSTUPY STĚNAMI BUDOU OPATŘENY OCHRANNÝMI TRUBKAMI
POTRUBÍ BUDE VEDENO MIMO PROSTOR STROJOVNY KGJ

Revize	Popis revize	Datum revize
--------	--------------	--------------

	Ing. Jan Špingl Boženy Němcové 569 39101 Sezimovo Ústí 1 tel.: +420 608 721920 E-mail: protop@spingl.cz www.mojespolecnost.cz
Zodpovědný projektant	Ing. Jan Špingl
Vypracoval	Ing. Jan Špingl
Kontroloval	Ing. Jan Špingl

	AQUA PROCON s.r.o. Projektová a inženýrská společnost – divize Praha Dukelských hrdinů 12, 170 00 Praha tel.: 266 109 335, fax: 266 712 140 E-mail: info@aquaprocon.cz www.aquaprocon.cz
Vedoucí projektu	Ing. Aleš Mucha
Vedoucí dílčího projektu	

Investor	Vodárenská společnost Tábořsko s.r.o., Kosova 2894, Tábor
Objednatel	Vodárenská společnost Tábořsko s.r.o., Kosova 2894, Tábor

Formát	6A4	Měřítko	1 : 150 --	Stupeň	DPS	Datum	05/2023	Zakázkové číslo	1590521-50
---------------	-----	----------------	------------	---------------	-----	--------------	---------	------------------------	------------

Projekt	ZPRACOVÁNÍ ČISTÍRENSKÝCH KALŮ AČOV TÁBOR		
	D - Dokumentace objektů a technických a technologických zařízení D.1 - Dokumentace stavebního nebo inženýrského objektu D.1.2 - Venkovní trubní rozvody D.1.2.2 - PLYNOVOD		
Příloha	SCHÉMA A ŘEZ	Číslo přílohy	D.1.2.2.4
		Revize	0