



PŪDORYS 1PP

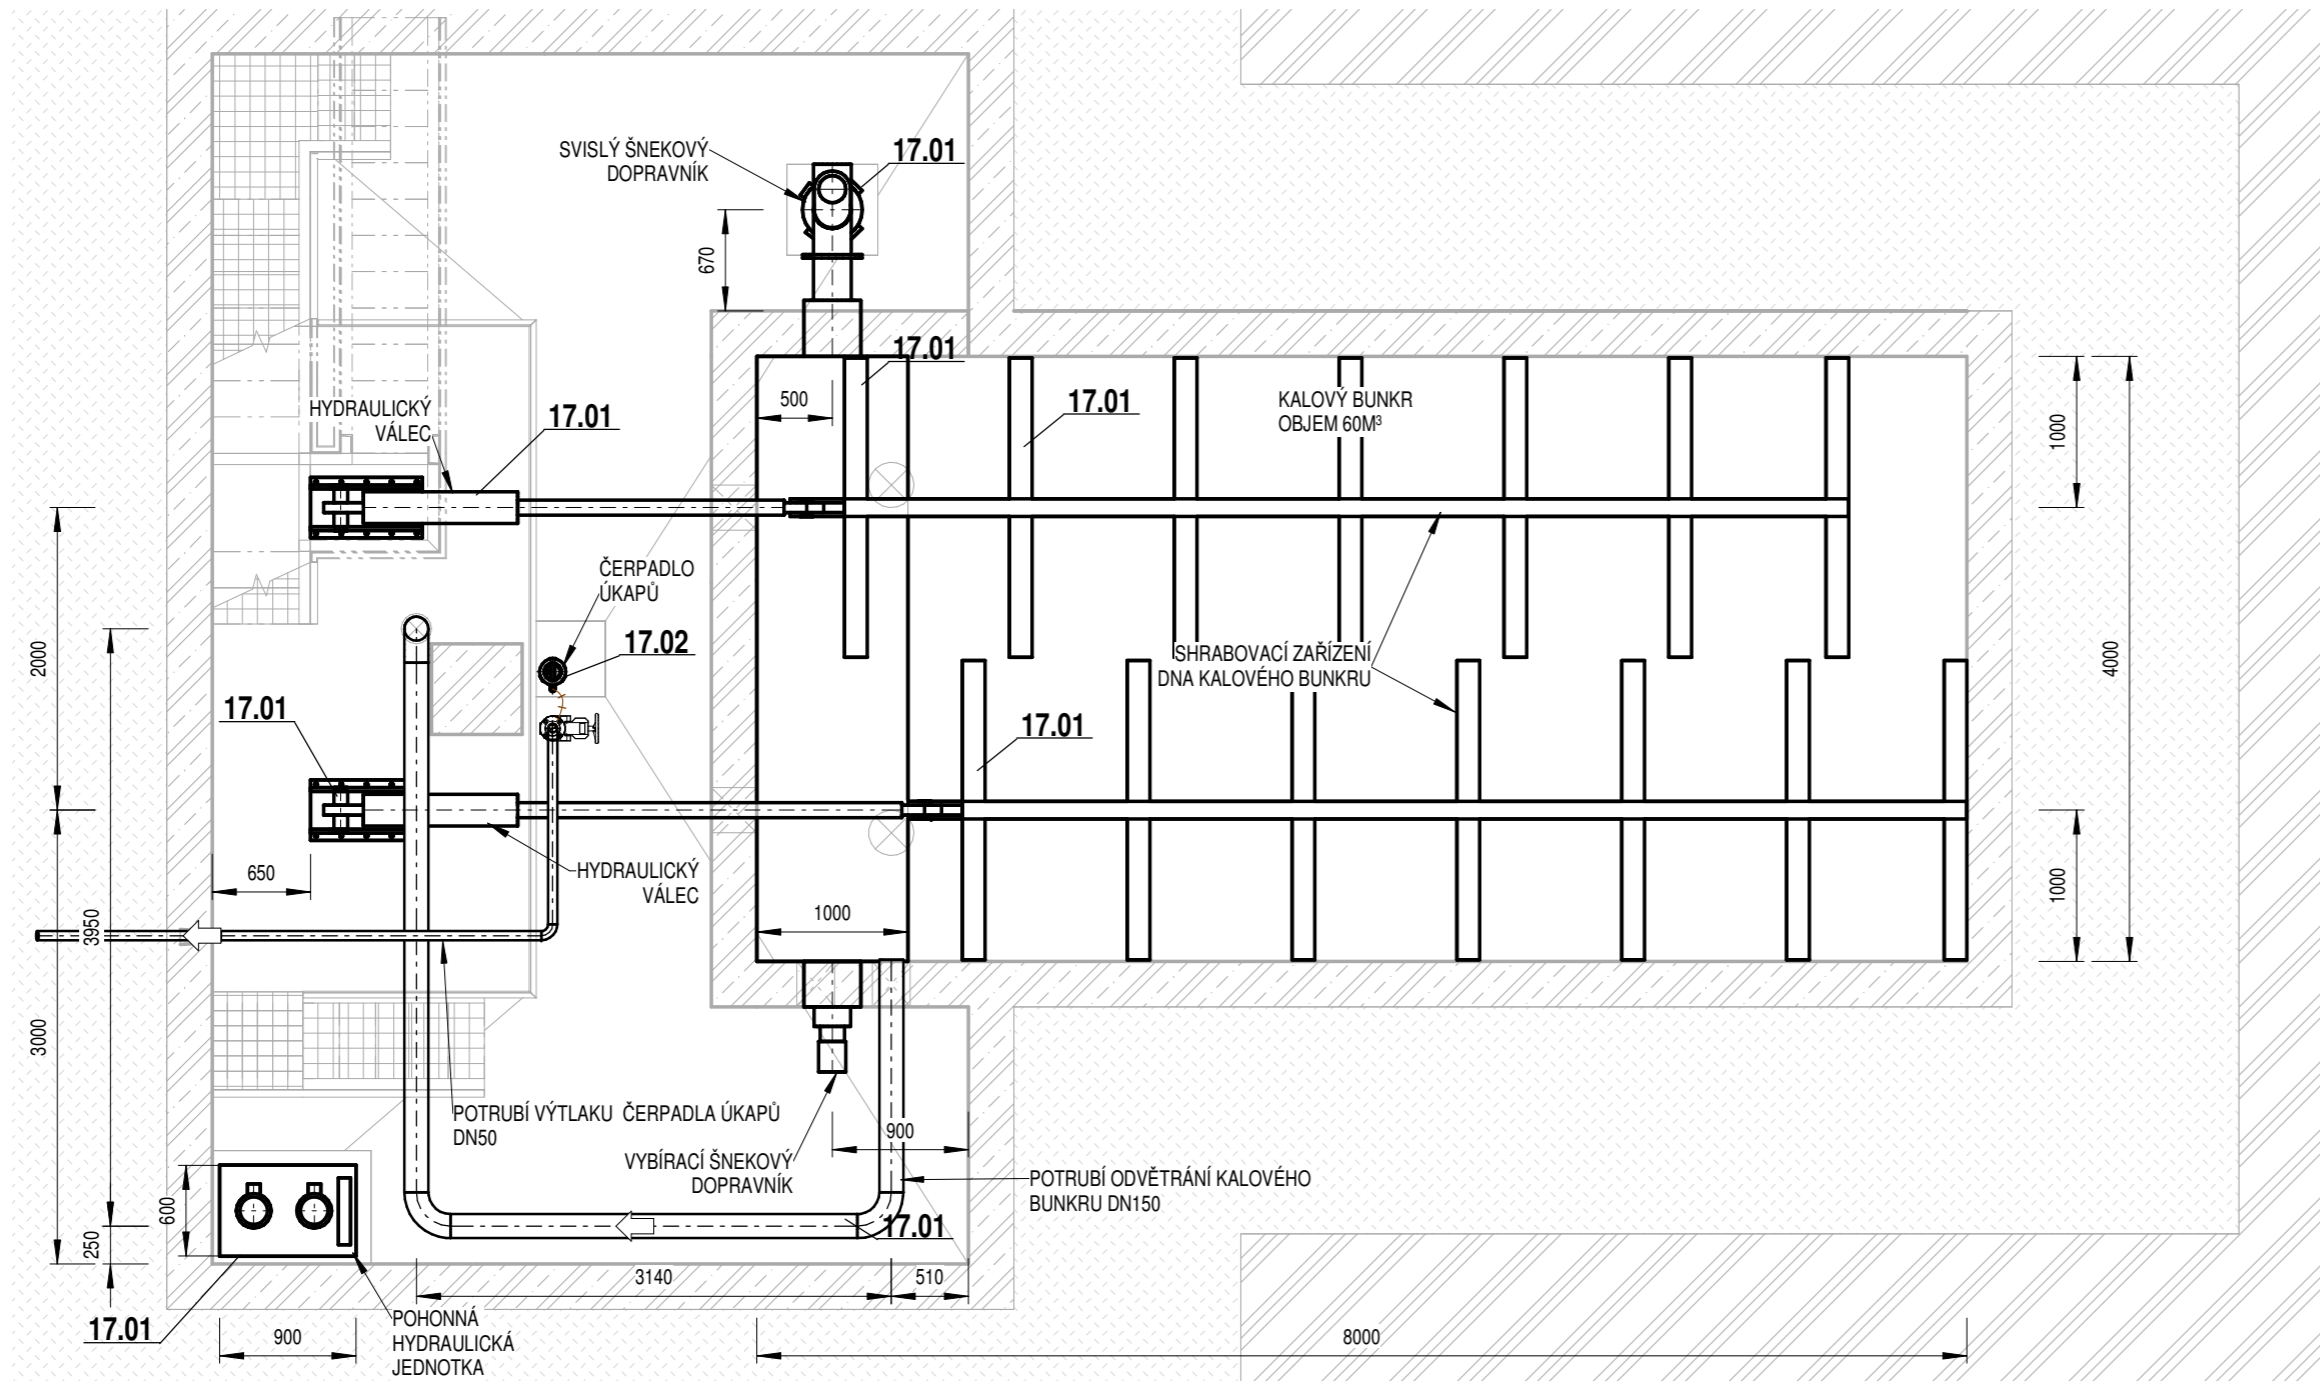

0	-	-
Revize	Popis revize	Datum revize

	<p>AQUA PROCON s.r.o. Projektová a inženýrská společnost – divize Praha Dukelských hrdinů 12, 170 00 Praha 7, tel.: 266 109 335 fax: 266 712 140 E-mail: info@aquaprocon.cz www.aquaprocon.cz</p>
<i>Vedoucí projektu</i>	Ing. Aleš Mucha
<i>Vedoucí dílčího projektu</i>	
<i>Zodpovědný projektant</i>	Ing. Michal Ašer
<i>Vypracoval</i>	Lukáš Šmíd
<i>Kontroloval</i>	Ing. Aleš Mucha

<i>Investor</i>	Vodárenská společnost Tábořsko s.r.o., Kosova 2894, Tábor
<i>Objednatel</i>	Vodárenská společnost Tábořsko s.r.o., Kosova 2894, Tábor

Formát	3 x A4	Měřítko	1:50	Stupeň	DPS	Datum	05/2023	Zakázkové číslo	1590521-50
--------	--------	---------	------	--------	-----	-------	---------	-----------------	------------

<div> <div>Projekt</div> <div>ZPRACOVÁNÍ ČISTÍRENSKÝCH KALŮ AČOV TÁBOR</div> </div>		
<div> <div>D - Dokumentace objektů a technických a technologických zařízení</div> <div>D.2 - Dokumentace technických a technologických zařízení</div> <div>D.2.1 - STROJNĚ TECHNOLOGICKÁ ČÁST</div> </div>		
<div>Příloha</div> <div>PŮDORYS 1PP</div>	<div>Číslo přílohy</div> <div>D.2.1.6</div>	<div>Souprava</div> <div>Revize</div> <div>0</div>