


PUDORYS

ŘEZ A-A

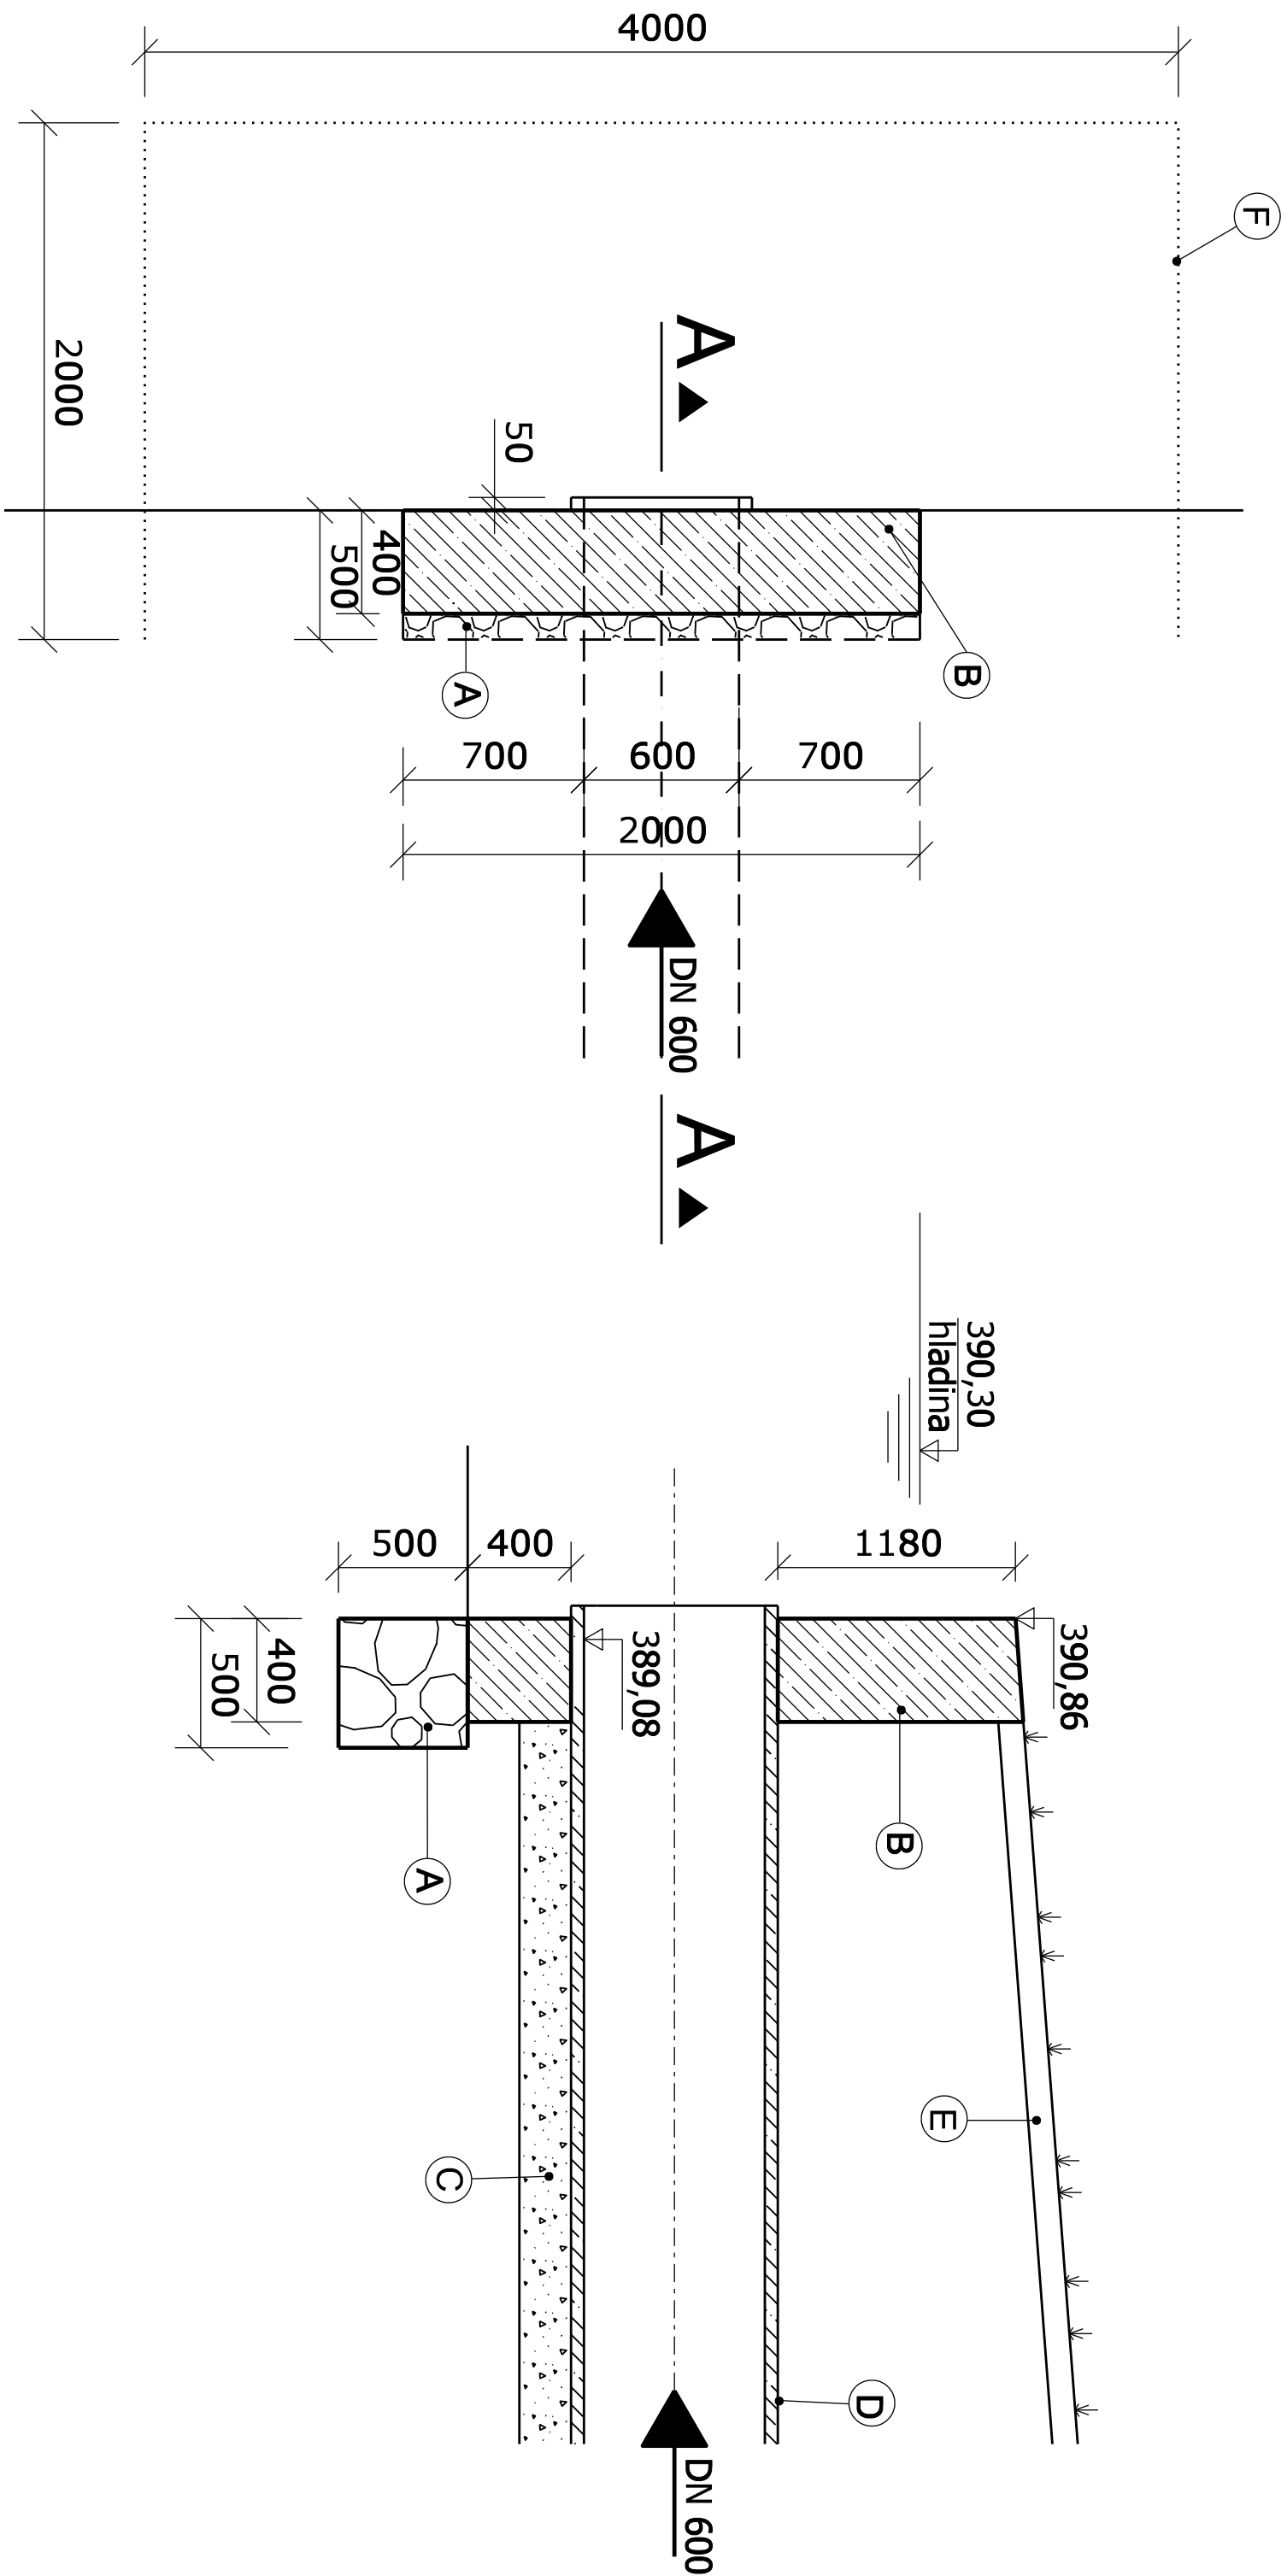



LEGENDA:

- ☐ A PATKA Z LOMOVÉHO KAMENE
- ☐ B BETONOVÁ OPĚRNÁ ZĚď
- ☐ C ŠTĚRKOPÍSKOVÝ PODSYP
- ☐ D BETONOVÉ PŘÍTOKOVÉ POTRUBÍ DN 600
- ☐ E OHUHMUSOVÁNO TL. 100 MM, OSETO
- ☐ F PAŽENÍ STAVEBNÍ JÁMY ŠTĚTOVNICE 11ln 436x168x13mm DĚLKŮ 5m (Z TOHO 2m VÝKOP)

POZNÁMKA:

VÝUSTNÍ OBJEKT BUDE BUDOVÁN V JÍMCE ZAPÁŽENÉ VODOTĚSNOU STĚNOU TYPU LARSEN
STĚNA VÝUSTNÍHO OBJEKTU BUDE VYZTUŽENA KARI SÍTÍ Ø8 / Ø8 - 150 / 150 PŘI OBLOU POVRŠÍCH

1			
1			
1			

		AQUA PROCON s.r.o. Projektové a inženýrská společnosti – divize Praha Dukelských hrdinů 12, 170 00 Praha 7 tel.: 266 109 335, fax: 266 712 140 E-mail: info@aquaprocon.cz www.aquaprocon.cz	
Vedoucí projektu	Ing. Daniel Kozický	Podpis	Paré
Zástupce vedoucího projektu	Ing. Pavel Marčan		
Zodpovědný projektant	Ing. Pavel Marčan		
Vypracoval	Ing. Pavel Marčan		
Kontroloval	Ing. Redovan Haloun		
Investor	VODÁRENSKÁ SPOLEČNOST TÁBORSKO s.r.o., Kosova 2884, 390 02 Tábor		
Objednatel	VODÁRENSKÁ SPOLEČNOST TÁBORSKO s.r.o., Kosova 2884, 390 02 Tábor		
Akce:	ZADÁVACÍ DOKUMENTACE PRO STAVBU SEZIMOVO ÚSTÍ, TÁBORSKÁ		
Objekt:	ULICE VČETNĚ VODOVODU A KANALIZACE, I. ETAPA		
	SO 01 – REKONSTRUKCE KANALIZACE - STOKA A, ODLEHČENÍ		
Příloha	VÝUSTNÍ OBJEKT VO9a	Číslo přílohy	D.1.2.3
		Revize	0