VZOROVÝ VÝKRES KŘÍŽENÍ SE SDĚLOVACÍM KABELEM

PŘED PROVÁDĚNÍM VÝKOPOVÝCH PRACÍ NUTNO KABEL VYTÝČIT !
RUČNÍ VÝKOP MIN. 1M NA OBĚ STRANY OD KABELU !

OPATŘENÍ PŘI VÝSTAVBĚ

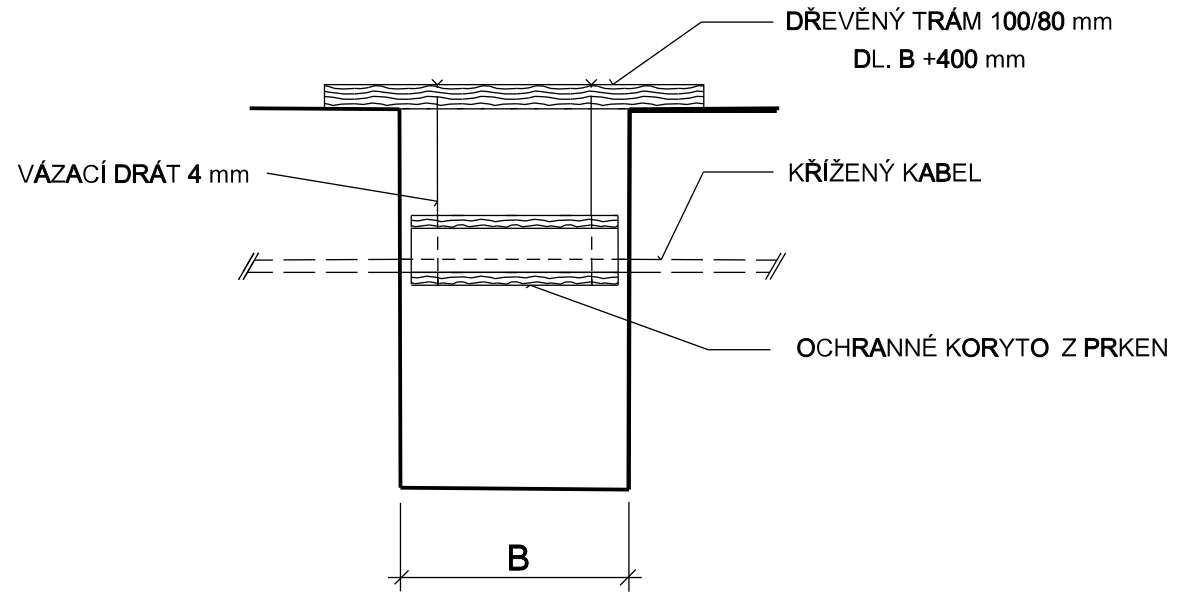

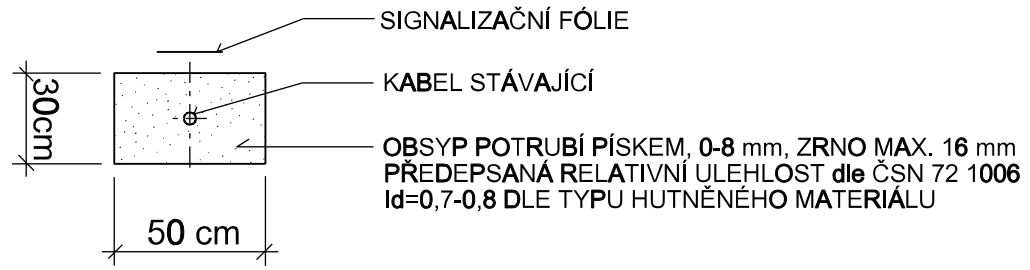

ÚPRAVA PO DOKONČENÍ - DODRŽENA MIN. VZDÁLENOST DLE ČSN 73 6005

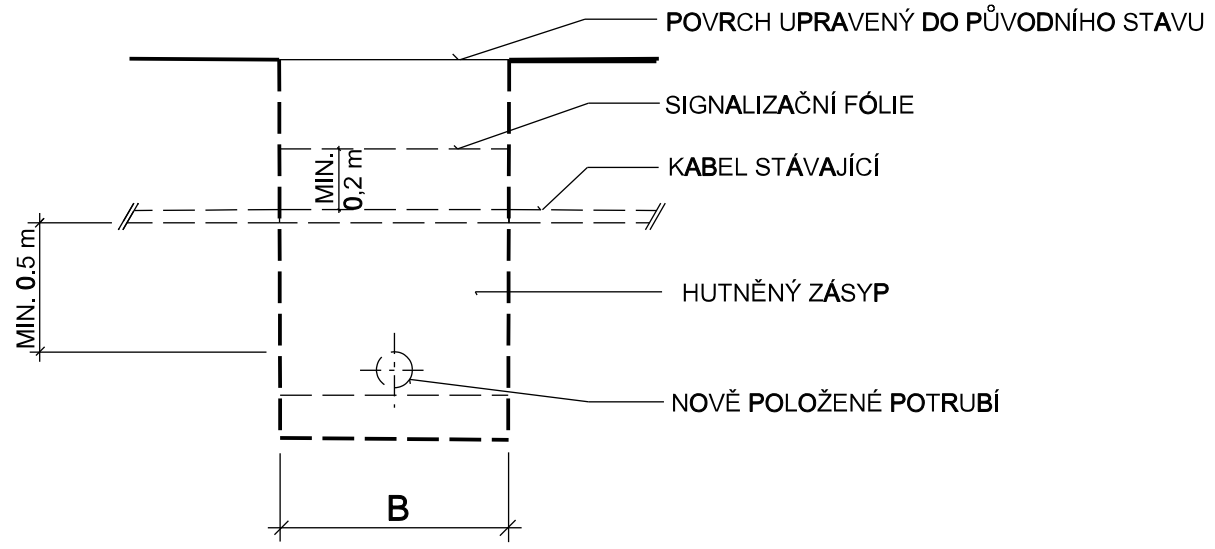

ÚPRAVA PO DOKONČENÍ - NEDODRŽENA MIN. VZDÁLENOST DLE ČSN 73 6005

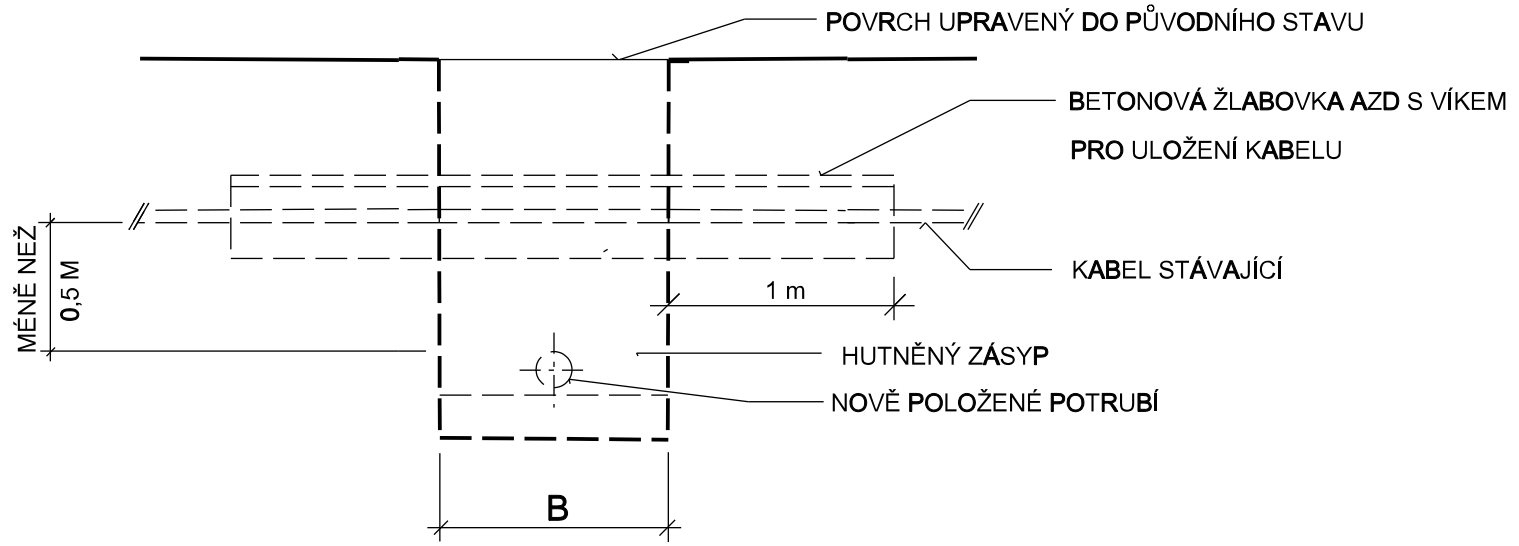

–	–	–
Revize	Datum revize	Schválil

AQUA PROCON

AQUA PROCON s.r.o.
Projektová a inženýrská společnost - divize Praha
Dukelských hrdinů 12, 170 00 Praha 7
tel.: 266 109 335, fax: 266 712 140
E-mail: info@aquaprocon.cz
www.aquaprocon.cz

Vedoucí projektu	Ing. Daniel Kozický	Podpisy	Paré
Zástupce vedoucího projektu	Ing. Pavel Martan		
Zodpovědný projektant	Ing. Pavel Martan		
Vypracoval	Ing. Pavel Martan		
Kontroloval	Ing. Radovan Haloun		
Investor	VODÁRENSKÁ SPOLEČNOST TÁBORSKO s.r.o., Kosova 2894, 390 02 Tábor		
Objednatel	VODÁRENSKÁ SPOLEČNOST TÁBORSKO s.r.o., Kosova 2894, 390 02 Tábor		

Akce:	**ZADÁVACÍ DOKUMENTACE PRO STAVBU SEZIMOVO ÚSTÍ, TÁBORSKÁ ULICE VČETNĚ VODOVODU A KANALIZACE, I.ETAPA**	Zakázkové číslo	1374912
		Stupeň	DPS
		Datum	04/2013
		Soubor	vzoraky_kanal+voda.dgn
		Tiskový soubor	D.1.5.2_12_OCE.000
		Formát	3 x A4
Objekt:	VZOROVÉ VÝKRESY - KANALIZACE	Měřítko	-
Příloha	VZOROVÉ KŘÍŽENÍ SE SDĚLOVACÍM A DÁLKOVÝM KABELEM	Číslo přílohy	D.1.5.2
		Revize	0