



VZOROVÉ KŘÍŽENÍ SE SDĚLOVACÍM A DÁLKOVÝM KABELEM

PŘED PROVÁDĚNÍM VÝKOPOVÝCH PRACÍ NUTNO KABEL VYTYČIT !
RUČNÍ VÝKOP MIN. 1 M NA OBĚ STRANY OD KABELU !



ÚPRAVA PO DOKONČENÍ - DODRŽENA MIN. VZDÁLENOST DLE ČSN 73 6005

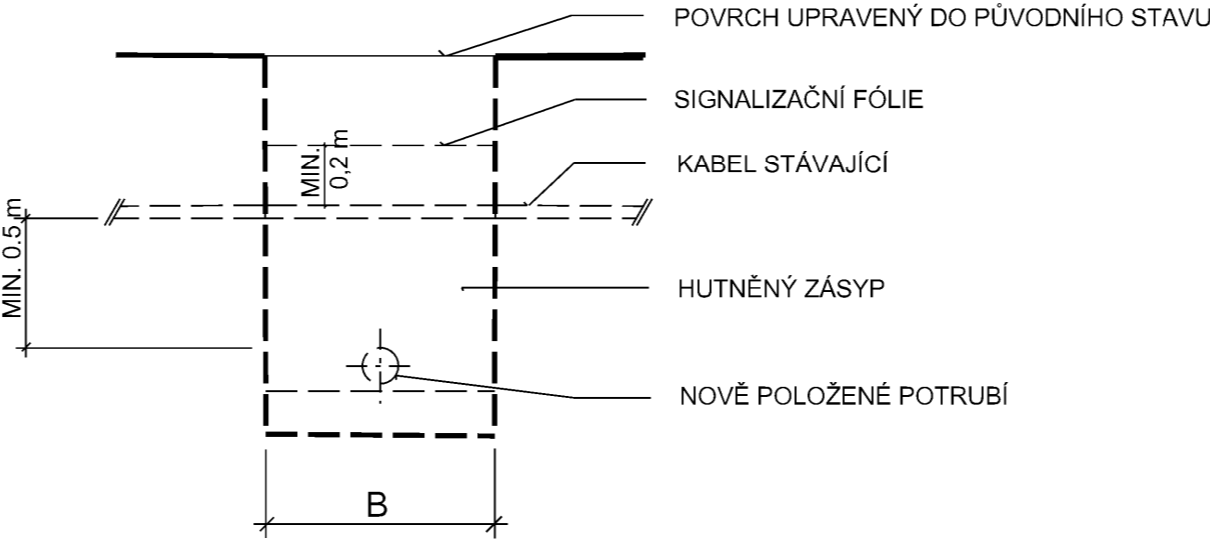


ÚPRAVA PO DOKONČENÍ - NEDODRŽENA MIN. VZDÁLENOST DLE ČSN 73 6005

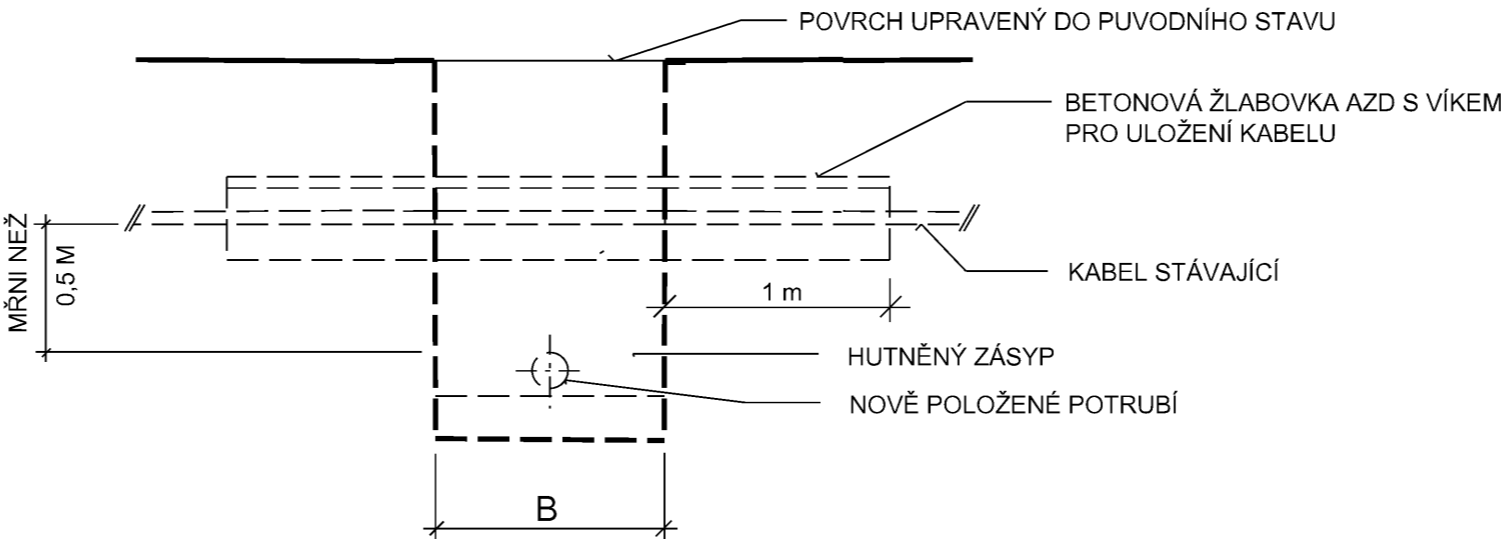

OPATŘENÍ PŘI VÝSTAVBĚ

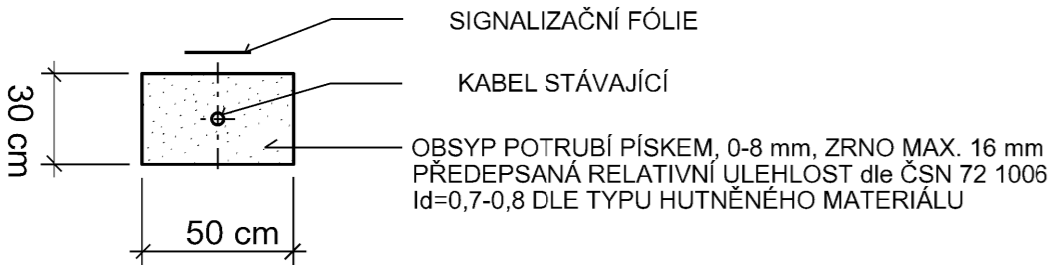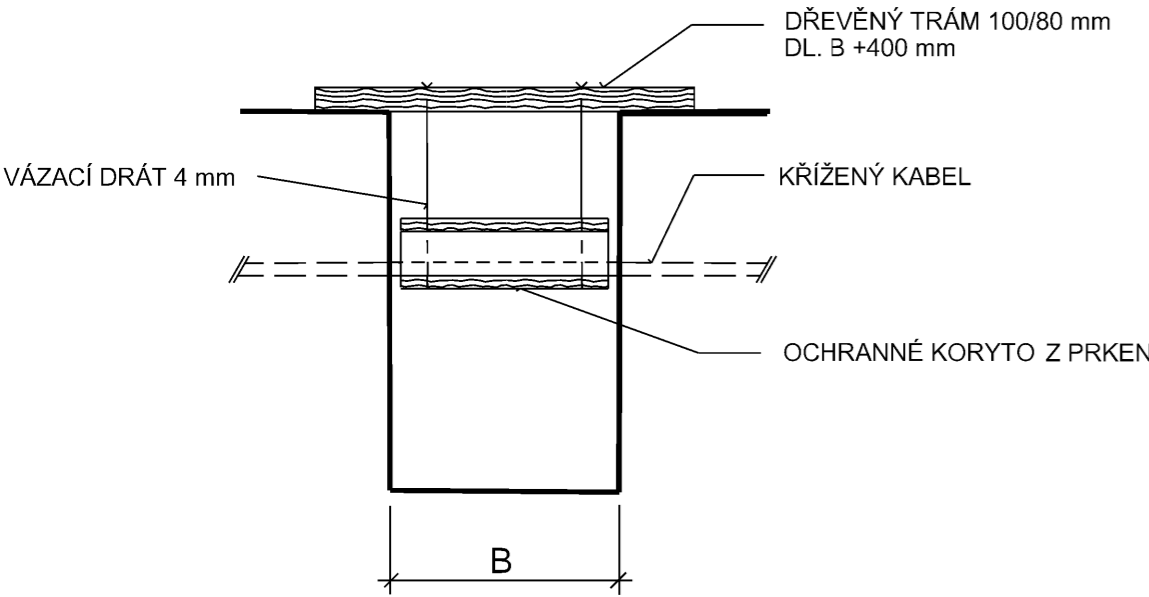

Revize	Popis revize	Datum revize
--------	--------------	--------------

		AQUA PROCON s.r.o. Projektová a inženýrská společnost – divize Praha Dukelských hrdinů 12, 170 00 Praha tel.: 266 109 335, fax: 266 712 140 E-mail: info@aquaprocon.cz www.aquaprocon.cz
Vedoucí projektu	Ing. Radovan Haloun, CSc.	
Vedoucí dílčího projektu	Jan Krátoška	
Zodpovědný projektant	Jan Krátoška	
Vypracoval	Jan Krátoška	
Kontroloval	Ing. Aleš Mucha	

Investor	Vodárenská společnost Tábořsko s.r.o., Kosova 2894, 390 02 Tábor	
Objednatel	Vodárenská společnost Tábořsko s.r.o., Kosova 2894, 390 02 Tábor	

Formát	3A4	Měřítko	1:20	Stupeň	DPS	Datum	05/2023	Zakázkové číslo	1613622-18
--------	-----	---------	------	--------	-----	-------	---------	-----------------	------------

Projekt		TÁBOR - HLINICE, VODOVOD A KANALIZACE						
		I. ETAPA - VODOVOD						
		D DOKUMENTACE OBJEKTŮ D.5 VZOROVÉ VÝKRESY						
Příloha		VZOROVÉ KŘÍŽENÍ SE SDĚLOVACÍM A SILOVÝM KABELEM			Číslo přílohy		Revize	
					D.5.6		0	