




M 1:50

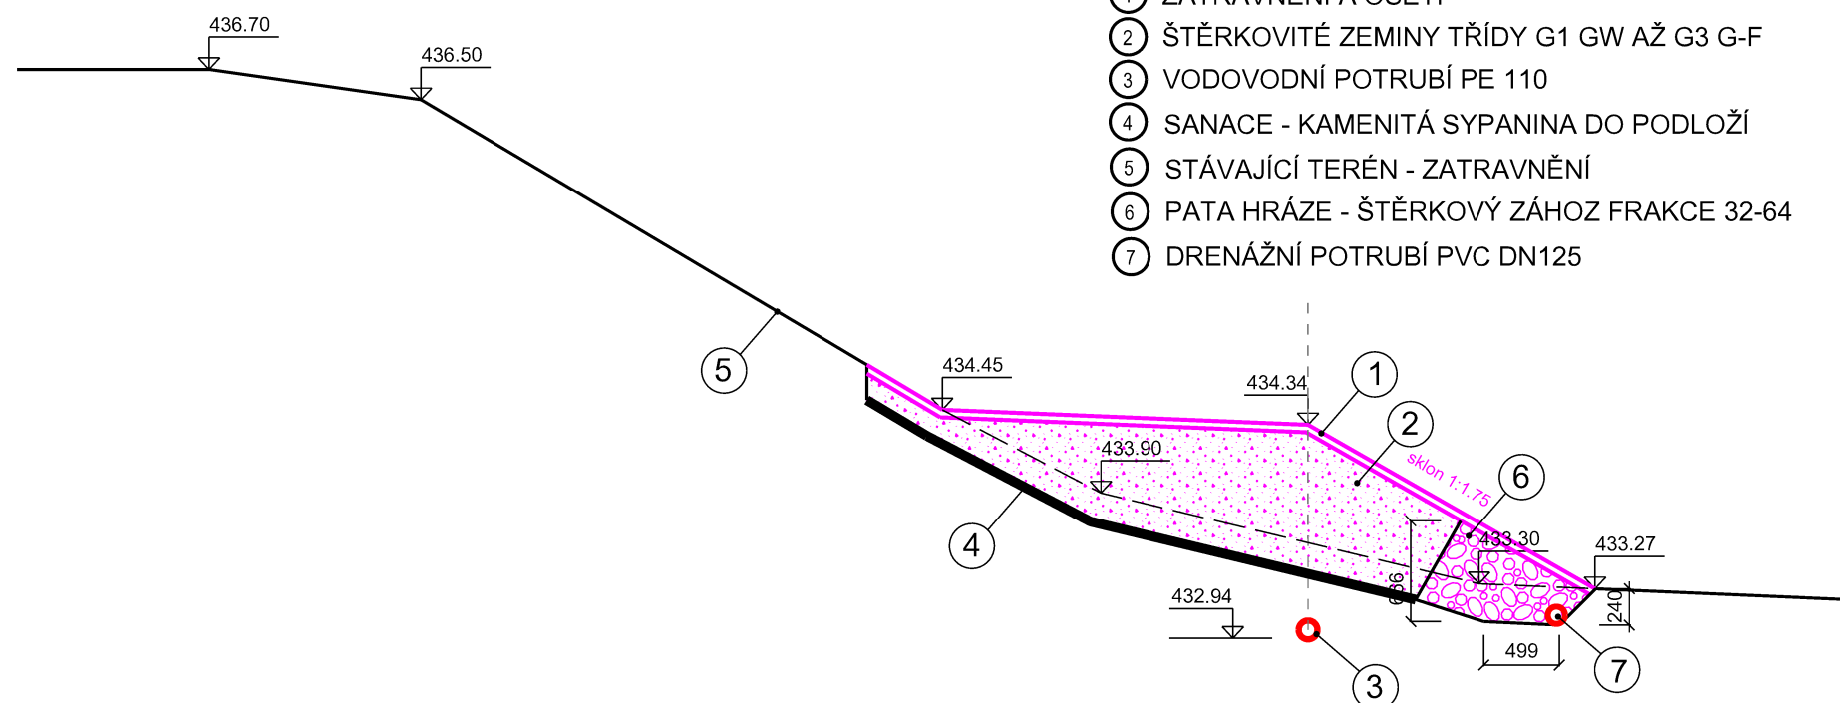


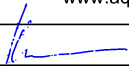
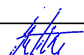
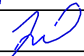
M 1:50

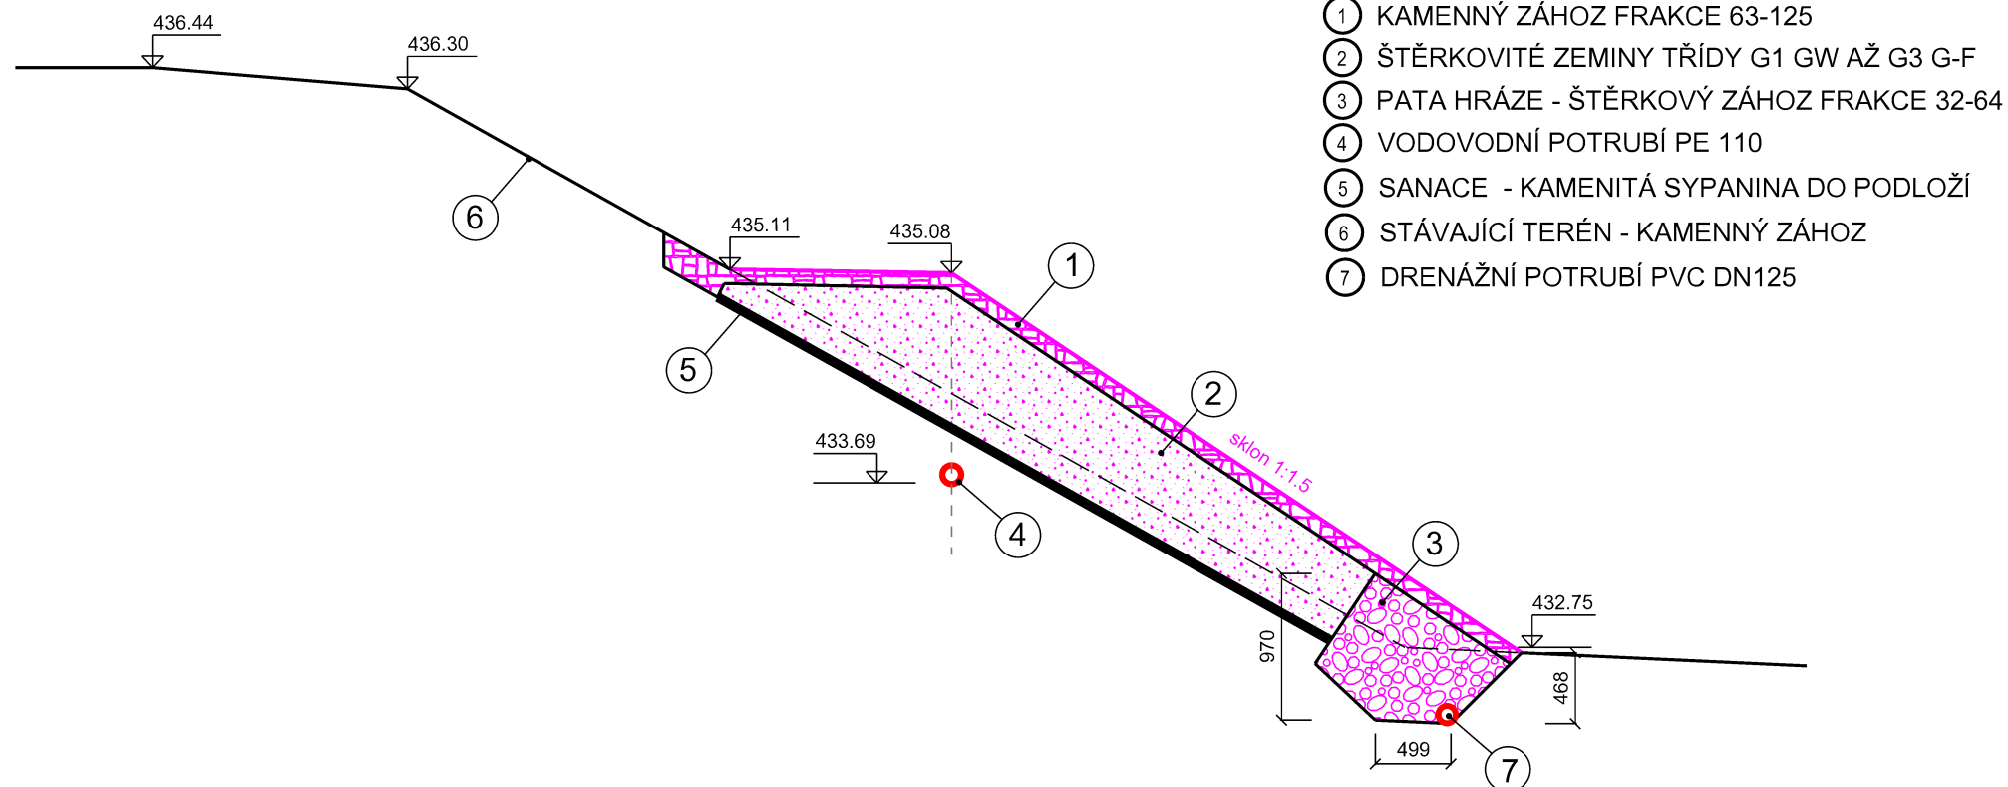

M 1:50

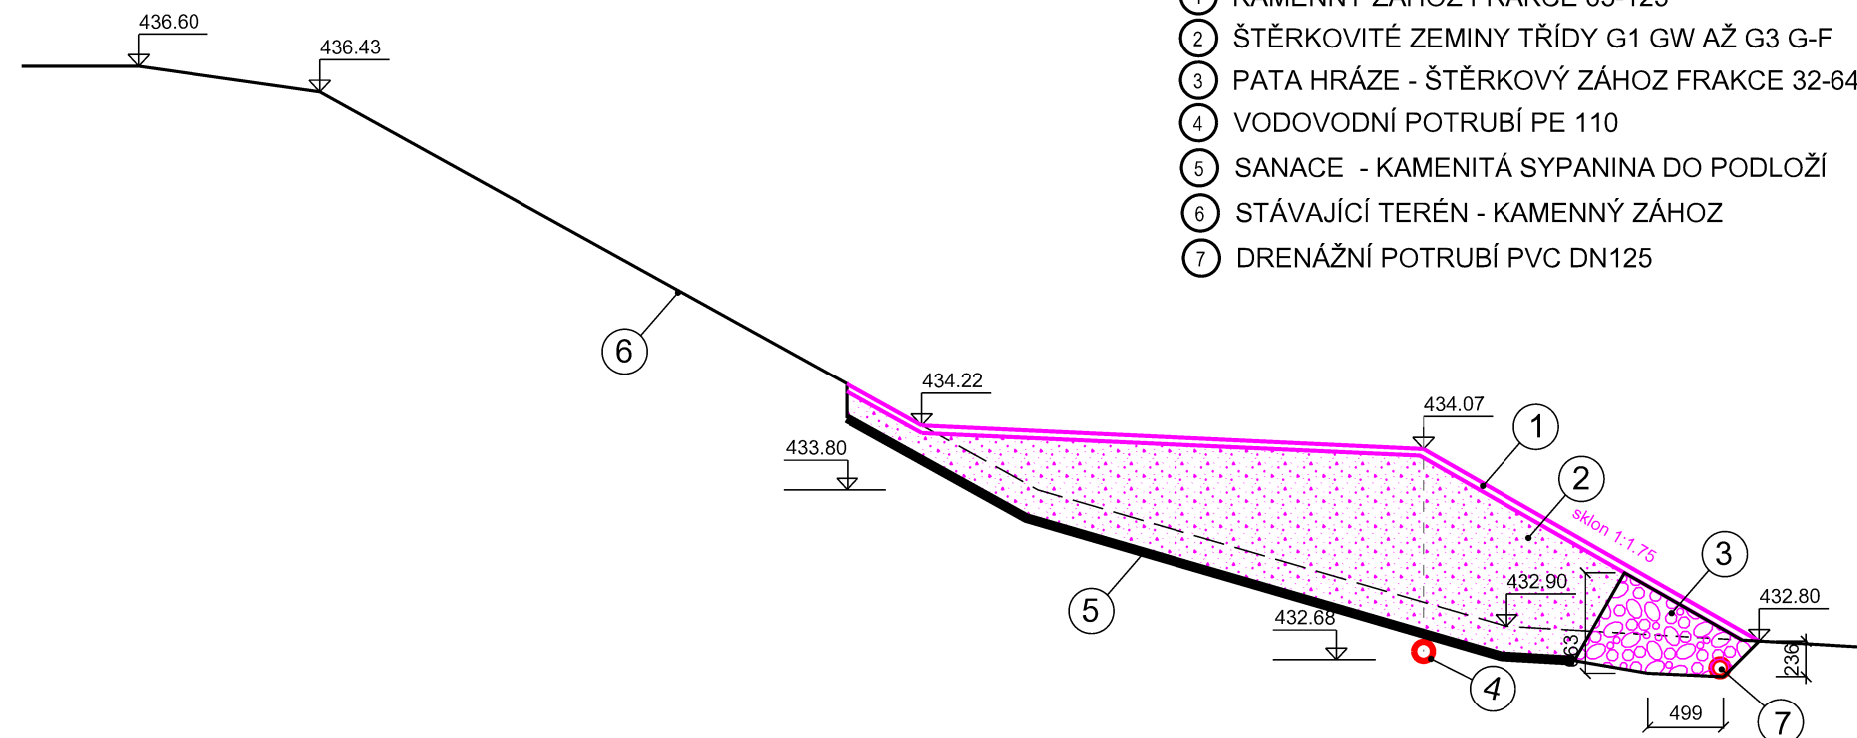

-	-	
<i>Revize</i>	<i>Popis revize</i>	<i>Datum revize</i>

		AQUA PROCON s.r.o. Projektová a inženýrská společnost – divize Praha Dukelských hrdinů 12, 170 00 Praha tel.: 266 109 335, fax: 266 712 140 E-mail: info@aquaprocon.cz www.aquaprocon.cz
<i>Vedoucí projektu</i>	Ing. Radovan Halboun, CSc.	
<i>Vedoucí dílčího projektu</i>	Jan Krátoška	
<i>Zodpovědný projektant</i>	Jan Krátoška	
<i>Vypracoval</i>	Ing. Jindřiška Jonášová	
<i>Kontroloval</i>	Ing. Aleš Mucha	

<i>Investor</i>	Vodárenská společnost Tábořsko s.r.o., Kosova 2894, 390 02 Tábor
<i>Objednatel</i>	Vodárenská společnost Tábořsko s.r.o., Kosova 2894, 390 02 Tábor

Formát	3 A4	Měřítko	1:50	Stupeň	DPS	Datum	05/2023	Zakázkové číslo	1613622-1
--------	------	---------	------	--------	-----	-------	---------	-----------------	-----------

Projekt

TÁBOR - HLINICE, VODOVOD A KANALIZACE

I. ETAPA - VODOVOD

D VÝKRESOVÁ DOKUMENTACE
D.3 SO 02 VODOVODNÍ ŘADY

Souprava

<i>Příloha</i>	Číslo přílohy	Revize
HRÁZ PODVESNÍHO RYBNÍKA - ŘEZY	D.3.18	0