



Pomáhat a chránit

POLICIE ČESKÉ REPUBLIKY

KRAJSKÉ ŘEDITELSTVÍ POLICIE JIHOČESKÉHO KRAJE

Územní odbor Tábor
Dopravní inspektorát



PCR02ETRpo0386683

KRPC-160-476/ČJ-2022-020806

Tábor: 29. dubna 2022

Počet listů: 1

Příloha: 2x odsouhlasená situace

AP INVESTING s.r.o.
Dukelských Hrdinů 12
170 00 Praha 7

1) Připojení – závazné stanovisko:

Policie České republiky, Krajské ředitelství policie Jihočeského kraje, Územní odbor Tábor, dopravní inspektorát, v souladu s § 10 odst. 4 písm. a) zákona č. 13/1997 Sb. – o pozemních komunikacích, ve znění pozdějších předpisů,

S O U H L A S Í

s připojením účelové komunikace k čerpací stanici kanalizace ČS2 v k. ú. **Hlinice u Tábora na silnici III/0335** formou sjezdu na sousední nemovitost za účelem vybudování a následnému přístupu k čerpací stanici kanalizace ČS2 při splnění následujících podmínek:

- Vzrostlá zeleň v rozhledových trojúhelnících sjezdu bude odstraněna.
- Případné oplocení a vjezdová brána nebudou umístěny v rozhledových trojúhelnících sjezdu.

www.policie.cz

Soběslavská 2763
390 05 Tábor

Tel.: +420 974 238 258
Fax: +420 974 238 928
Email: ta.di.inzenyr@pcr.cz

- Vjezdová brána bude vzdálena ve vzdálenosti nejméně 6,0 m od hrany vozovky a nesmí se otevírat směrem k vozovce.
- Sjezd na účelovou komunikaci bude označen po obou stranách komunikace DZ Z 11 g – směrový sloupek červený kulatý.

Pokud budou výše uvedené podmínky splněny, lze konstatovat, že návrh odpovídá obecným požadavkům na bezpečnost a plynulost provozu na pozemních komunikacích.

2) Sjezd ze silnice II/137 na účelovou komunikaci k čistírně odpadních vod – vyjádření:


Souhlasíme s využitím stávajícího sjezdu ze silnice II/137 na účelovou komunikaci vedoucí k čistírně odpadních vod.

Požadujeme doplnit dopravní zařízení Z 11g – červený sloupek červený kulatý po obou stranách sjezdu na účelovou komunikaci ze silnice II/137.


3) Stavba „Tábor – Hlinice, vodovod a kanalizace“ k. ú. Hlinice – vyjádření k územnímu a stavebnímu řízení:

Policie České republiky, Krajské ředitelství policie Jihočeského kraje, Územní odbor Tábor, dopravní inspektorát **souhlasí** s vydáním územního rozhodnutí, souhlasu a stavebního povolení na stavbu „Tábor – Hlinice, vodovod a kanalizace“ v k.ú. **Hlinice**, včetně účelové komunikace k čerpací stanici kanalizace ČS2. Přístupová komunikace k čerpací stanici kanalizace ČS1 **nebude** realizována.

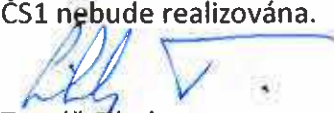


z r. por. Ing. Tomáš Čihelna
dopravní inženýr


npor. Mgr. Jan Rychtecký
vedoucí DI Tábor

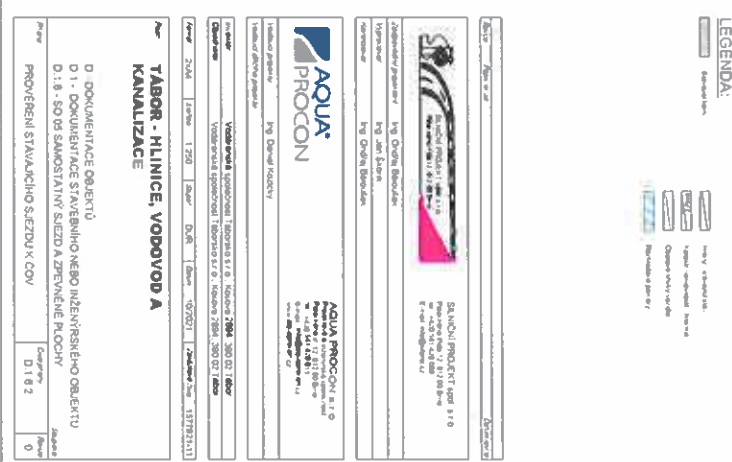

KRPL-160-44611-2022-020106



1

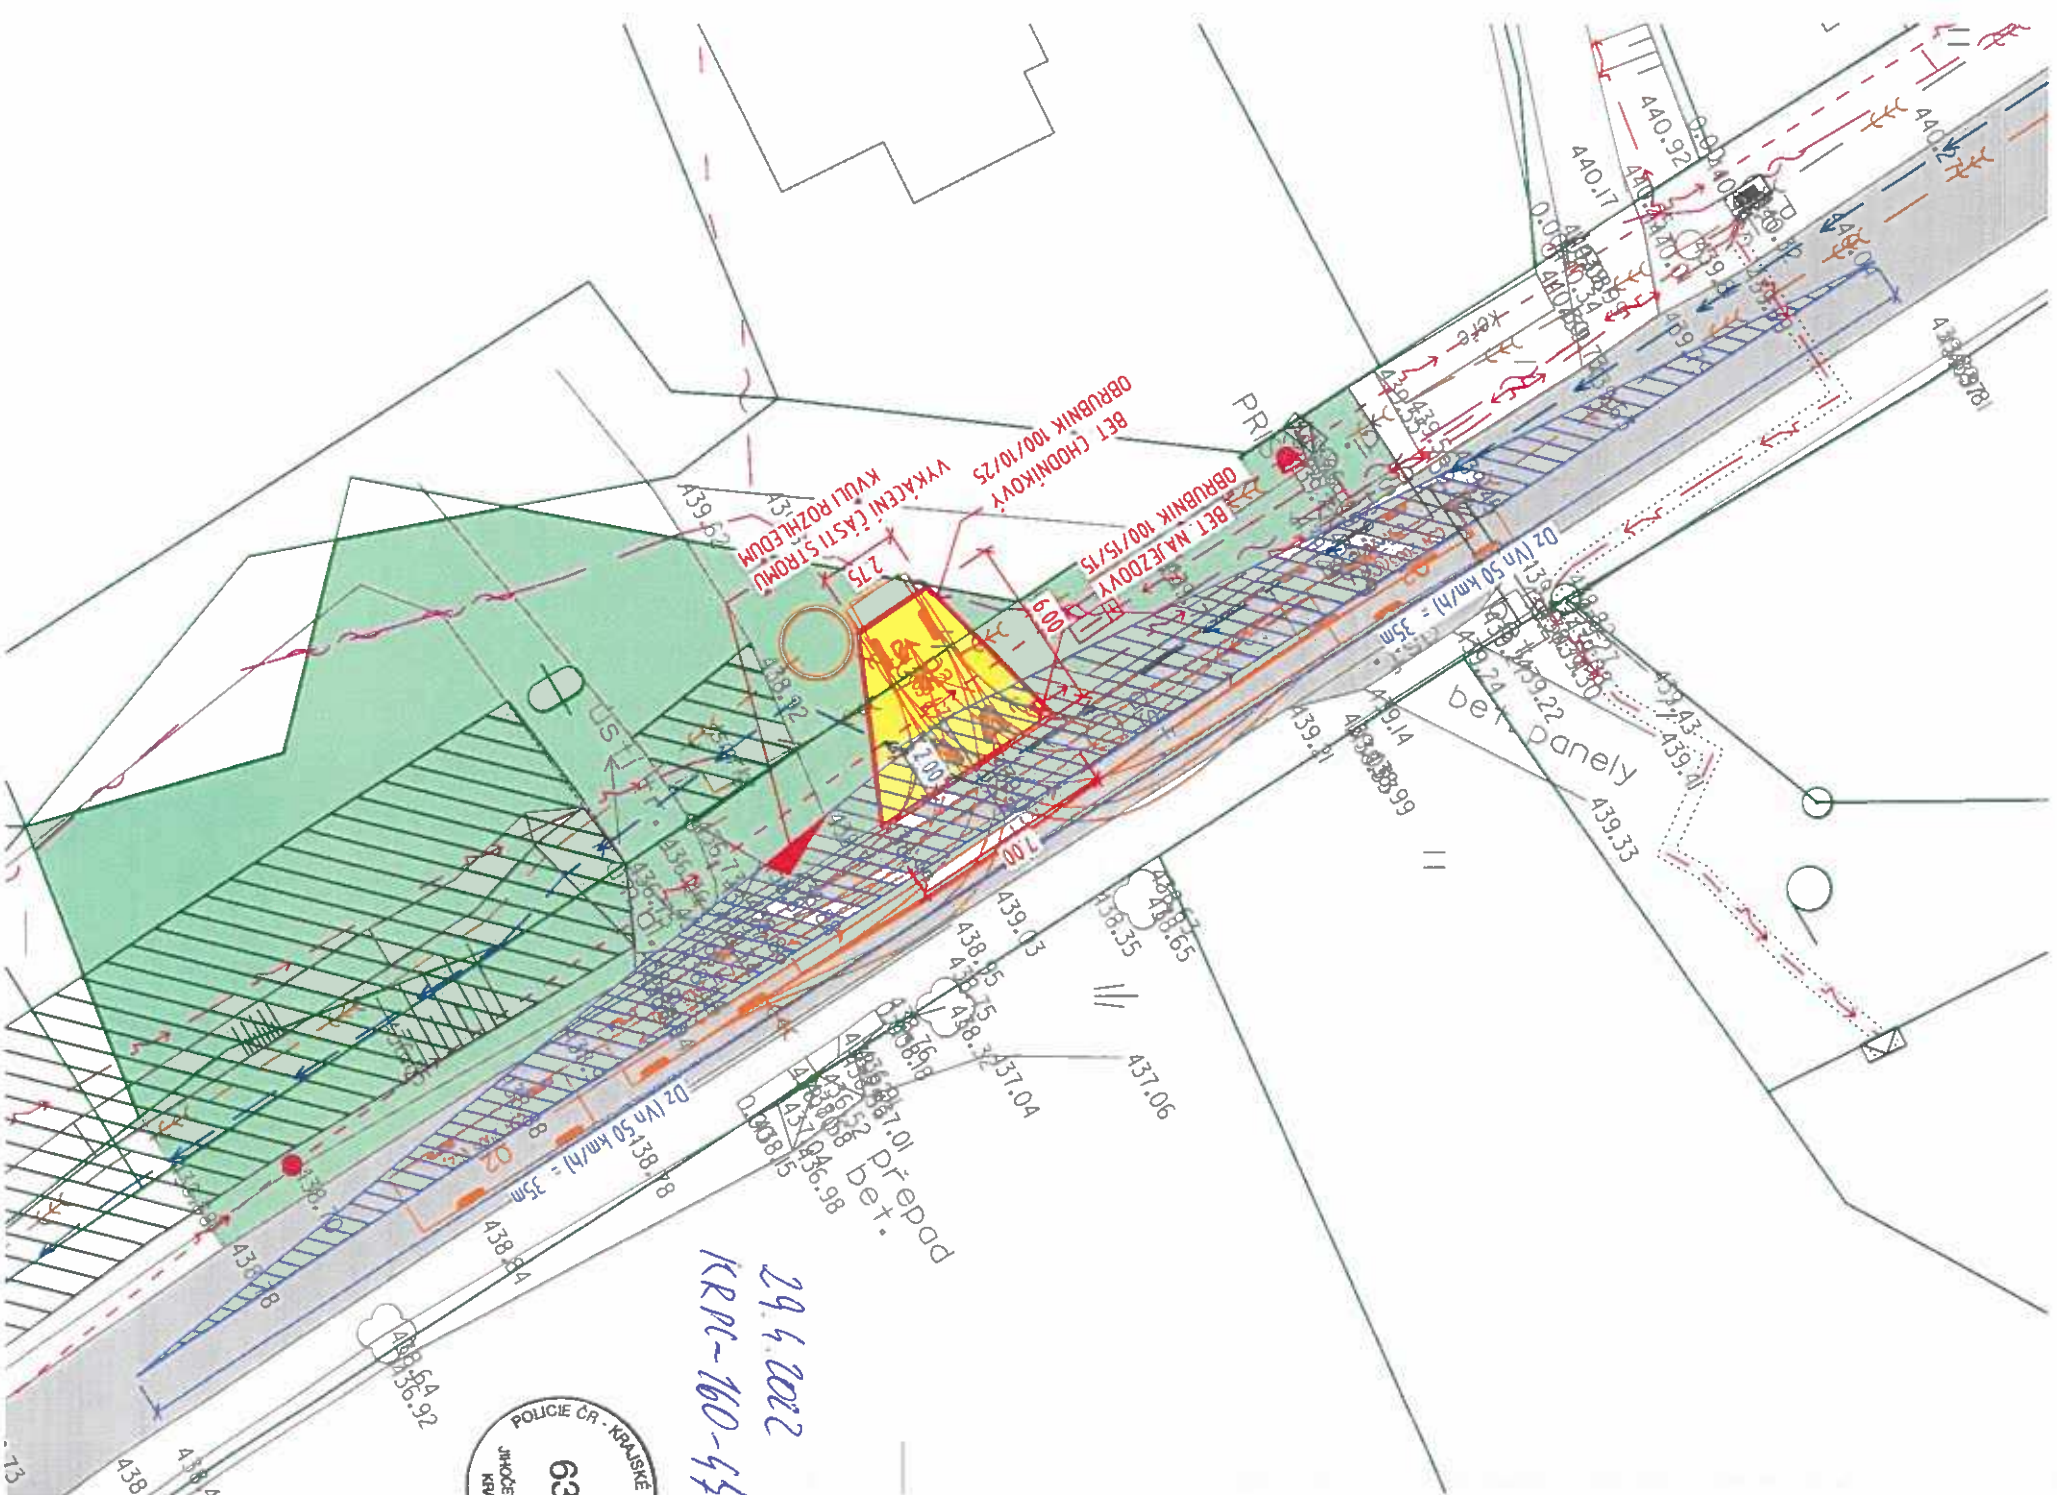

29.4.2022
KRPR-160-446/15-2022-01

LEGENDA:

- Komunikace - asfalt
- Stávající kom.
- Zeleň
- Kácení
- Hrany - nový stav
- Hrany - stávající stav
- Katastr nemovitostí - hranice
- Obalové křivky vozidla
- Rozhledové poměry

Revize	Popis revize	Datum revize
--------	--------------	--------------



SILNIČNÍ PROJEKT spol. s r.o.
Palackého třída 12, 612 00 Brno
tel.: +420 541 426 086
E-mail: info@silproj.cz

Zodpovědný projektant	Ing. Ondřej Běloušek
Vypracoval	Ing. Jan Škorík
Kontroloval	Ing. Ondřej Běloušek



AQUA PROCON s.r.o.
Projektová a inženýrská společnost
Palackého tř. 12, 612 00 Brno
tel.: +420 541 426 011
E-mail: info@aquaprocon.cz
www.aquaprocon.cz

Vedoucí projektu	Ing. Daniel Kozický
------------------	---------------------

Investor	Vodárenská společnost Tábořsko s.r.o., Kosova 2894, 390 02 Tábor
Objednatel	Vodárenská společnost Tábořsko s.r.o., Kosova 2894, 390 02 Tábor

Formát	2xA4	Měřítko	1:250	Stupeň	DUR	Datum	10/2021	Základové číslo	1577921-11
--------	------	---------	-------	--------	-----	-------	---------	-----------------	------------

TÁBOR - HLINICE, VODOVOD A KANALIZACE

- D - DOKUMENTACE OBJEKTŮ
- D.1 - DOKUMENTACE STAVEBNÍHO NEBO INŽENÝRSKÉHO OBJEKTU
- D.1.6 - SO 05 SAMOSTATNÝ SJEZD A ZPEVNĚNÉ PLOCHY

Príloha	SJEZD K ČS2	Číslo přílohy	D.1.6.1	Revize	0
---------	-------------	---------------	---------	--------	---