

SMLOUVA O DÍLO

Š. smlouvy objednatele
č. zakázky objednatele
č. j. z VZ:

SM00191
O23002
VST-21/2023

č. smlouvy zhotovitele 231612009
č. zakázky zhotovitele 231612009

uzavřená podle § 2586 a násl. zákona č. 89/2012 Sb., občanský zákoník, ve znění pozdějších předpisů (dále jen „občanský zákoník“), mezi níže uvedenými smluvními stranami

I. Smluvní strany

1.1 Objednatel:

Název: Vodárenská společnost Tábor s.r.o.
se sídlem: Kosova 2894, 390 02 Tábor
zastoupené: XXX, ředitel
IČO: 26069539
DIČ: CZ26069539
bankovní spojení: Česká spořitelna, a.s.
číslo účtu: XXX
telefon/fax: XXX
e-mail: XXX
Společnost je zapsána v obchodním rejstříku u Krajského soudu v Českých Budějovicích, oddíl C, vložka 12029 od 10. 12. 2003
zástupce pro věci smluvní XXX, ředitel
zástupce pro věci technické XXX, technický náměstek; XXX, technik; XXX, technik
dozor investora XXX, XXX
(dále jen „objednatel“)

1.2 Zhotovitel:

Název: COLAS CZ, a. s.
se sídlem: Rubeška 215/1, Praha 9
IČO: 26177005
DIČ: CZ26177005
jednající: XXX, předseda představenstva
XXX, člen představenstva
XXX, ředitel oblasti Mosty a monolitické konstrukce na základě plné moci
Společnost je zapsána v obchodním rejstříku u Městského soudu v Praze, oddíl B, vložka 6556 od 18.5.2000
zástupce ve věcech smluvních: XXX, ředitel oblasti Mosty a monolitické konstrukce
zástupce ve věcech technických: XXX, stavbyvedoucí
XXX, stavbyvedoucí
bankovní spojení: Komerční banka
číslo účtu: XXX
tel. XXX e-mail: XXX
odborné vedení provádění stavby – stavbyvedoucí: XXX
- obor autorizace: mosty a inženýrské konstrukce
- číslo autorizace: 39059
(dále jen „zhotovitel“)

uzavírají na základě přímého zadání veřejné zakázky malého rozsahu ve smyslu s § 27 zákona č. 134/2016 Sb., o zadávání veřejných zakázek, ve znění pozdějších předpisů (dále jen „ZZVZ“), zadávané veřejným

zadavatelem (objednatelem) při výkonu relevantní činnosti mimo režim ZZVZ, s názvem „**Planá nad Lužnicí, Ústrašická – oprava kanalizace za mostem**“ (dále jen „veřejná zakázka“), tuto smlouvu o dílo (dále jen „smlouva“). Podkladem pro uzavření této smlouvy je nabídka zhotovitele (dále jen „nabídka“) podaná ve veřejné zakázce.

II. Předmět plnění (dílo)

- 2.1 Předmětem plnění je realizace stavební akce, projektu s názvem „Planá nad Lužnicí, Ústrašická – oprava kanalizace za mostem“, a to podle soupisu stavebních prací, dodávek a služeb s výkazem výměr, dále podle situace a podélného profilu (dále též „Projektová dokumentace“, nebo „PD“) a podle podmínek této smlouvy.
- 2.2 Zhotovitel odpovídá za to, že dílo bude realizováno v takovém rozsahu, provedení a kvalitě, aby bylo funkční, s vlastnostmi a parametry stanovenými ve smlouvě, a zhotovitel tedy odpovídá za jeho kompletnost, provozuschopnost, bezpečnost, včasnost dokončení, dosažení garantovaných parametrů a možnost řádného trvalého provozování.

III. Určení díla

- 3.1 Zhotovitel se zavazuje provést dílo na svůj náklad a na své nebezpečí a objednatel dílo převzít a zaplatit cenu za zhotovení díla, přičemž celkový souhrn vlastností provedeného díla je určen obecně závaznými předpisy, platnými českými a evropskými technickými normami (v případě, že ČSN nebudou v souladu s evropskými technickými normami, mají přednost ty normy, které obsahují přísnější požadavky), zadávací dokumentací zadávacího řízení veřejné zakázky, podmínkami z vydaných územních a stavebních povolení, požadavky dotčených orgánů státní správy a samosprávy a touto smlouvou.

Součástí předmětu plnění je provedení všech dalších činností souvisejících s dodávkou stavebních prací, dodávek a služeb, jejichž provedení je pro řádné dokončení díla nezbytné, zejména:

- zajištění nezbytných opatření nutných pro neporušení veškerých inženýrských sítí během výstavby,
 - zajištění objektu proti dešti a dalším povětrnostním vlivům během rekonstrukce,
 - prokazatelné vytyčení všech inženýrských sítí na částech staveniště s výkopovými pracemi před zahájením prací,
 - zajištění všech nezbytných průzkumů nutných pro řádné provádění a dokončení díla,
-
- vyhotovení přípojkových listů k jednotlivým přípojkám,
 - fotodokumentace průběhu stavby, včetně zadokumentování křížení s inženýrskými sítěmi,
 - provedení kontrolních a průkazných zkoušek,
 - zachování přístupu do jednotlivých objektů po celou dobu výstavby,
 - zajištění dopravního značení k dopravním omezením, jejich údržba a přemísťování a následné odstranění,
 - zajištění bezpečného pohybu chodců a vozidel záchranného systému a zachování přístupu k požárním hydrantům a uzávěrům plynu po celou dobu trvání stavby a zajištění příjezdu pro svoz komunálního odpadu a příjezd nezbytné techniky k okolním nemovitostem,
 - v případě potřeby provedení opatření k dočasné ochraně vzrostlých stromů, jež mají být zachovány (bednění do výšky min. 2,0m bez poškození stromu, vyvázání větví), konstrukcí a staveb,
 - opatření k ochraně a zabezpečení strojů a materiálů na staveništi,
 - odvoz, uložení a likvidace odpadů v souladu s příslušnými právními předpisy,
 - uvedení všech povrchů dotčených stavbou do původního stavu (komunikace, chodníky, zeleň, příkopy, propustky apod.),
 - provádění denního úklidu staveniště, průběžné odstraňování znečištění komunikací či škod na nich,
 - zajištění ochrany proti šíření prašnosti, nadměrného hluku,
 - zabezpečení díla po dobu případného přerušení prací,
 - po celou dobu výstavby zachování přístupu do jednotlivých objektů,
 - zajištění příjezdu pro svoz komunálního odpadu,
 - veškeré práce, dodávky a služby související s bezpečnostními opatřeními na ochranu osob a majetku (zejména chodců, vozidel záchranného systému a ostatních vozidel v místech dotčených stavbou,
 - zajištění staveniště s ohledem na bezpečnostní předpisy a zajištění dodržování předpisů v oblasti BOZP při práci na staveništi,

- zajištění všech nezbytných zkoušek, atestů a revizí podle ČSN a případných jiných právních nebo technických předpisů platných v době provádění a předání díla, kterými bude prokázáno dosažení předepsané kvality a předepsaných technických parametrů díla, péče o nepředané objekty a konstrukce stavby, jejich ošetřování, pojištění atd.,
- zkušební protokoly, revizní zprávy, atesty a doklady dle zákona č. 22/1997 Sb., o technických požadavcích na výrobky, ve znění pozdějších předpisů, prohlášení o shodě, seznam doporučených náhradních dílů, předepsané ochranné a bezpečnostní pomůcky, ve dvou vyhotoveních.

Dále zhotovitel vlastními silami na své náklady zajistí pro potřeby stavby následující věci, doklady či povolení, budou-li tyto nezbytné k řádnému provedení díla:

- povolení k záboru veřejného prostranství či komunikací,
- zajištění vydání Dopravně inženýrského rozhodnutí (DIR), na základě kterého zajistí provedení příslušných dopravní opatření vč. přechodného dopravní značení,
- zajištění zimních opatření, osvětlení pracovišť, je-li to pro realizaci díla nutné,
- koordinační a kompletační činnost celé stavby,
- přípojky vody a elektro v rámci zařízení staveniště,
- případné pronájmy pozemků,
- dodání nebo zhotovení veškerých pomocných a dočasných konstrukcí, lešení, bednění, přechodů nebo přejezdů rýh, ochranných zábradlí a bariér apod.,
- ostraha stavby a staveniště, zajištění bezpečnosti práce a ochrany životního prostředí,
- likvidace, odvoz a uložení vybouraných hmot a stavební sutí na skládku včetně poplatku za uskladnění v souladu s ustanoveními zákona č. 541/2020 Sb., o odpadech, ve znění pozdějších předpisů,
- dočasné zábrany a oplocení proti vstupu nepovolaných osob na staveniště,
- platné povolenky pro vjezd vozidel stavby na komunikace se zákazem vjezdu či zastavení nebo stání,
- zajištění nezbytných dopravních opatření,
- zajištění všech nutných zkoušek dle kontrolního a zkušebního plánu stavby,
- součinnost v řízení se stavebním úřadem o užívání dokončené stavby, případně o vydání kolaudačního souhlasu,
- vytýčení veškerých podzemních zařízení,
- poplatky spojené se zábořem veřejného prostranství, odvozem a uložením odpadu,
- tlakové zkoušky, proplach potrubí zdravotně nezávadnou vodou, desinfekce potrubí a bakteriologický rozbor vody akreditovanou laboratoří,
- rušení starých povrchových znaků.

- 3.2 Geodetické zaměření skutečného provedení díla bude provedeno a ověřeno oprávněným zeměměřičským inženýrem a bude předáno objednateli 1x v tištěné a v elektronické formě.
- 3.3 Zhotovitel zajistí geodetické zaměření veškerých přípojek a případných přeložek podzemních vedení před jejich zásypem a geodetické zaměření veškerých nových objektů.
- 3.4 Zhotovitel je povinen respektovat trasy rozvodů, inženýrských sítí a instalací, které nebudou stavbou dotčeny či měněny. Případné poškození uvedených zařízení půjde k tíži zhotovitele.
- 3.5 Realizace díla obsáhne veškeré práce nezbytné k úplnému provedení díla tak, aby dílo po dokončení splnilo všechny požadované parametry a plně sloužilo účelu, který je PD.
- 3.6 Zhotovitel se zavazuje provést dílo na svůj náklad řádně a včas a na své nebezpečí a objednatel se zavazuje dílo převzít a zaplatit smluvní cenu díla, přičemž celkový souhrn vlastností provedeného díla je určen obecně závaznými předpisy, platnými českými a evropskými technickými normami (v případě, že ČSN nebudou v souladu s evropskými technickými normami, mají přednost ty normy, které obsahují přísnější požadavky), zadávací dokumentací, podmínkami z vydaných územních a stavebních povolení, požadavky dotčených orgánů státní správy a samosprávy a touto smlouvou.
- 3.7 Místem plnění k.ú. Planá nad Lužnicí (721336). Blíže viz projektová dokumentace.

IV. Cena díla a platební podmínky

- 4.1 Celková cena díla v rozsahu čl. II. a III. této smlouvy je stanovena dohodou na základě nabídky zhotovitele, je cenou nejvýše přípustnou za splnění díla dle této smlouvy a činí:

Cena celkem v Kč bez DPH	619 464,75
Výše DPH uvedená v procentech	21 %

- 4.2 Tato cena je doložena položkovým rozpočtem zhotovitele, tj. oceněným soupisem stavebních prací, dodávek a služeb, tvořícím přílohu této smlouvy a sloužícím k vykazování finančních objemů měsíčních soupisů provedených prací a k ocenění víceprací a méněprací či změn.
Cena díla obsahuje veškeré náklady zhotovitele nezbytné k řádné realizaci díla dle předané dokumentace a soupisu stavebních prací, dodávek a služeb s výkazem výměr a dle veškerých zadávacích podmínek ze stejnojmenného zadávacího řízení veřejné zakázky a zisk zhotovitele.
- 4.3 Cena díla se sjednává jako cena maximální zahrnující veškeré náklady spojené se splněním předmětu této smlouvy v rozsahu stanoveném zadávacími podmínkami veřejné zakázky v nabízeném termínu a kvalitě a její změnu lze provést pouze za těchto podmínek:
- dojde-li ke změně daňových či jiných předpisů majících vliv na výši ceny. Cenu plnění je možné měnit mj. v případě zvýšení nebo snížení zákonem stanovené sazby daně z přidané hodnoty podle zákona č. 235/2004 Sb., o dani z přidané hodnoty, ve znění pozdějších předpisů. V takovém případě bude cena plnění změněna (zvýšena nebo snížena) o příslušné navýšení nebo snížení sazby DPH ode dne účinnosti nové zákonné úpravy sazby DPH,
 - v případě, že se v průběhu provádění díla vyskytne v důsledku objektivně nepředvídaných okolností potřeba realizovat dodatečné práce, které nebyly obsaženy v původních zadávacích podmínkách a které jsou současně nezbytné pro provedení původních prací nebo pro dokončení předmětu díla, je možné tyto práce zadat pouze za předpokladu dohody obou smluvních stran a za předpokladu splnění požadavků obdobných § 222 odst. 5 a 6 ZZVZ, přičemž v případě změn smlouvy menšího rozsahu bude postupováno obdobně dle § 222 odst. 4 ZZVZ. V případě nahrazení jedné či více položek soupisu stavebních prací jednou nebo více položkami při dodržení stejné nebo vyšší kvality a stejné nebo nižší ceny budou smluvní strany postupovat obdobně s ustanovením § 222 odst. 7 ZZVZ,
 - v případě objednatelům odsouhlaseného provedení prací, které nejsou obsaženy v soupisu stavebních prací, dodávek a služeb a jsou nezbytné ke zhotovení díla (vícepráce). Zhotovitel se zavazuje, že se při ocenění dodatečných stavebních prací bude řídit položkovým rozpočtem, který je přílohou této smlouvy, tj. dodatečné stavební práce budou oceněny jednotkovými cenami uvedenými v rozpočtu dle přílohy této smlouvy, přičemž pokud rozpočet takovéto stavební práce (položky) neobsahuje, zhotovitel se zavazuje dodržet cenovou úroveň, v níž je položkový rozpočet zpracován (tj. např. % snížení ceny oproti použité cenové soustavě),
 - a dále v případě, že se nebude jednat o podstatnou změnu závazku (smlouvy) obdobnou s ustanovením § 222 ZZVZ, odsouhlasenou objednatelům.
- 4.4 Pokud se na díle vyskytnou vícepráce, s jejichž provedením objednatel písemně souhlasí, musí být jejich cena fakturována samostatně. Faktura za vícepráce musí kromě jiných, níže uvedených náležitostí faktury, obsahovat i odkaz na dokument, kterým byly vícepráce písemně sjednány a odsouhlaseny.
- 4.5 V ceně víceprací i méněprací se zohlední také odpovídající podíl ostatních nákladů stavebního objektu, provozního souboru nebo stavby ve výši odpovídající jejich podílu v položkovém rozpočtu zhotovitele tvořícím přílohu této smlouvy.
- 4.6 Zhotovitel je povinen ke každé změně v množství nebo kvalitě prováděných prací, která je zapsána ve stavebním deníku nebo v zápisu z kontrolního dne, zpracovat změnový list a předložit jej ke kontrole technickému dozoru investora nejpozději do 15 kalendářních dnů od provedení zápisu. Po odsouhlasení technickým dozorem investora, vč. odsouhlasení autorského dozoru se stane tento změnový list podkladem pro zpracování dodatku smlouvy. Návrh dodatků smlouvy včetně změnových listů je povinen vyhotovovat zhotovitel. Poslední návrh dodatku, včetně odsouhlasených změnových listů, je zhotovitel oprávněn předložit objednateli nejdéle 15 pracovních dní před termínem dokončení stavebních prací dle čl. IV odst. 5.1. V případě předložení návrhu dodatku a změnových listů po tomto termínu nevzniká zhotoviteli nárok na uhrazení nákladů, které tyto změnové listy obsahují.

- 4.7 Veškeré platby budou probíhat výhradně v českých korunách (Kč). Rovněž veškeré cenové údaje budou uváděny v Kč.
- 4.8 Objednatel neposkytuje zálohy.
- 4.9 Cena za dílo bude hrazena měsíční fakturací na základě soupisu provedených stavebních prací, dodávek a služeb potvrzeného objednatelem, tj. technickým dozorem investora, až do výše 90 % ceny díla. Pozastávka ve výši 10 % ceny díla bude uhrazena po odstranění případných vad a nedodělků vzešlých z přijímacího řízení a resp. z kolaudačního řízení, které jsou prokazatelně způsobené zhotovitelem.
- 4.10 Faktury musí obsahovat náležitosti podle zákona o účetnictví a zákona o dani z přidané hodnoty. Objednatelem (technickým dozorem) odsouhlasený a potvrzený soupis provedených stavebních prací, dodávek a služeb je nedílnou součástí faktury. V případě, že faktura nebude mít odpovídající náležitosti, je objednatel oprávněn zaslat ji ve lhůtě splatnosti zpět zhotoviteli k doplnění, aniž se tak dostane do prodlení se splatností. Lhůta splatnosti počíná běžet znovu od opětovného zaslání náležitě doplněného či opraveného dokladu/faktury.
- 4.11 Splatnost faktur se sjednává na 30 kalendářních dní ode dne doručení faktury. Dnem doručení faktury se v pochybnostech rozumí nejpozději třetí pracovní den následující po odevzdání zásilky poště, není-li průkazné předání faktury provedeno jiným způsobem. Úhradou se rozumí den připsání fakturované částky na účet zhotovitele.
- 4.12 Faktura vystavená zhotovitelem nebude obsahovat výši daně, ale pouze sazbu daně platnou v době zdanitelného plnění a sdělení, že je postupováno v režimu přenesené daňové povinnosti. Smluvní strany se dohodly, že v případě změny ceny díla v důsledku změny sazby DPH není nutno ke smlouvě uzavírat dodatek. Zhotovitel odpovídá za to, že sazba daně z přidané hodnoty bude stanovena v souladu s platnými právními předpisy.
- 4.13 Smluvní strany se dohodly, že v případě změny ceny díla v důsledku změny sazby DPH není nutno ke smlouvě uzavírat dodatek. Zhotovitel odpovídá za to, že sazba daně z přidané hodnoty bude stanovena v souladu s platnými právními předpisy.
- 4.14 Objednatel je oprávněn v průběhu plnění smlouvy upravit po dohodě se zhotovitelem platební podmínky.
- 4.15 Zhotovitel se zavazuje, že bude řádně a včas plnit své závazky vůči poddodavatelům, kteří se budou na plnění díla podle této smlouvy podílet. Smluvní strany se dohodly, že prokazatelné porušení této povinnosti je podstatným porušením smlouvy.
- 4.16 Zhotovitel nemá právo domáhat se zvýšení sjednané ceny z důvodů chyb nebo nedostatků v položkovém rozpočtu, pokud jsou tyto chyby důsledkem nepřesného nebo neúplného ocenění výkazu výměr zhotovitelem.
- 4.17 V případě nedodržení pravidel v oblasti BOZP je objednatel oprávněn pozastavit proplacení 20 % z částky v aktuální měsíční faktuře s odkladem do doby splatnosti následující měsíční faktury.
- 4.18 Objednatel je oprávněn užít pozastávku (viz odst. 4.9), resp. jakoukoli část z ní, za účelem odstranění vad nebo nedodělků díla, které zhotovitel řádně a včas neodstranil, a dále za účelem úhrady všech svých splatných pohledávek vůči zhotoviteli, které mu vznikly podle nebo v souvislosti s touto smlouvou.

V. Doba plnění

- 5.1 Doba plnění díla je vymezena těmito termíny
- | | |
|--|---|
| - předání a převzetí staveniště: | 24.8.2023 |
| - zahájení stavebních prací: | 24.8.2023 |
| - dokončení veškerých stavebních prací: | do 30 dnů ode dne zahájení stavebních prací |
| - předání a převzetí vyklizeného staveniště: | do 5 dnů ode dne dokončení stavebních prací |
| - předložení kompletní dokladové části: | do 15.12.2023 |

Objednatel vyzve zhotovitele nejpozději tři dny předem k předání a převzetí staveniště. Zhotovitel je povinen se k předání a převzetí staveniště dostavit a staveniště převzít. V případě, že zhotovitel se k převzetí staveniště odmítne dostavit, může objednatel odstoupit od smlouvy.

- 5.2 Zhotovitel je oprávněn předat dílo objednateli i před stanoveným termínem, ale pouze v případě, že je vyhotoveno tak, že neobsahuje ani jedinou vadu a ani jediný nedodělek. V takovém případě je objednatel povinen dílo od zhotovitele převzít.
- 5.3 Objednatel je oprávněn v průběhu plnění smlouvy upravovat po dohodě se zhotovitelem termíny realizace díla a rozsah díla v závislosti na výši disponibilních finančních prostředků.
- 5.4 V případě, že zhotovitel nebude moci ve zhotovování díla bez svého zavinění řádně pokračovat, prodlužuje se doba plnění o dobu, po kterou zhotovitel nemohl prokazatelně dílo zhotovovat. Smluvní strany se dohodly, že v případě přerušení prací z důvodu nevhodných klimatických podmínek, tj. takových, které neumožňují zajistit dodržení správného technologického postupu prací, není nutno ke smlouvě uzavírat dodatek. O přerušení prací bude zápis ve stavebním deníku podepsaný dozorem investora.
- 5.5 Předání a převzetí díla - zhotovitel oznámí objednateli termín předání díla nebo jeho části písemně, nejpozději tři pracovní dny předem. Objednatel dílo na místě po kontrole provedení převezme pouze za předpokladu, že případné vady nebo nedodělky nebrání užívání díla a převzetí stvrdí v předávacím protokolu stavby. Pokud při předání díla nebo jeho části budou zjištěny vady nebo nedodělky, uvedou se tyto v předávacím protokolu stavby vč. lhůty pro jejich odstranění. Do doby odstranění vad a nedodělků bránících užívání díla nevzniká zhotoviteli právo vystavit fakturu a objednatel nemá povinnost uhradit cenu za provedení díla a ani neběží lhůta splatnosti (dílo není převzato). Po odstranění vad a nedodělků bránících užívání díla objednatel převezme tím, že doplní do předávacího protokolu stavby, že vady a nedodělky bránící užívání byly odstraněny k datu dd. mm. yyyy a dílo přebírá. Vady a nedodělky nebránící užívání je zhotovitel povinen odstranit ve lhůtách stanovených v předávacím protokolu. O odstranění těchto vad a nedodělků (nebránících užívání) bude sepsán zápis obsahující datum odstranění a podpisy zástupců objednatele a zhotovitele.
- 5.6 Převzetí díla objednatelem nebrání drobné vady a nedodělky zjištěné v přijímacím řízení, které samy o sobě a ani ve spojení s jinými nebrání užívání díla nebo jeho užívání podstatným způsobem neomezují. Současně je stanoveno, že tyto drobné vady a nedodělky nebránící převzetí díla nesmí být v rozporu s obecně závaznými právními předpisy a jinými technickými normami či standardy.

VI. Podmínky provádění díla

- 6.1 Termín zahájení prací bude na základě protokolu o předání staveniště zapsán do stavebního deníku. Staveniště bude předáno zhotoviteli v souladu termínem dle odst. 5.1 smlouvy.
- 6.2 Zhotovitel se zavazuje vést v souladu s § 157 stavebního zákona stavební deník s obsahovými náležitostmi uvedenými v návaznosti na § 6 vyhl. č. 499/2006 Sb. v příloze č. 5 k této vyhlášce, v originále a dvou kopiích (průpisech). Součinnost objednatele při zápisech do stavebního deníku vyplývá rovněž z citovaného ustanovení vyhlášky. Denní záznamy budou čitelné a podepsané zástupcem objednatele. Zhotovitel stavební deník po dokončení stavby předá objednateli. Objednatel jako vlastník stavby je podle § 154 odst. 1 písm. d) stavebního zákona povinen uchovávat stavební deník po dobu 10 let od dokončení stavby. Zápisy ve stavebním deníku se nepovažují za změnu smlouvy, ale slouží jako podklad pro vypracování příslušných dodatků smlouvy. Stavební deník musí být v pracovní době stále přítomný na staveništi, tak, aby objednatel, nebo jeho zástupce měl možnost do něj provádět záznamy. Zhotovitel je povinen předávat objednateli vždy jednu kopii stavebního deníku, a to při každém kontrolním dni.
- 6.3 Provádění díla se řídí občanským zákoníkem, touto smlouvou, obecně závaznými předpisy, technickými normami, technickými podmínkami a technologickými postupy při provádění stavby vztahujícími se k předmětu tohoto díla a zhotovitel se zavazuje dodržovat veškeré tyto předpisy a dokumenty a provádět dílo s vynaložením veškeré odborné péče.
- 6.4 Jestliže zhotovitel narazí při provádění prací na archeologické nálezy, je povinen přerušit práce a informovat písemně objednatele a oprávněné orgány státní správy. Pokud tak neučiní, nese veškeré důsledky z toho plynoucí. Objednatel je povinen rozhodnout o dalším postupu.
- 6.5 Zhotovitel je povinen provádět stavbu v souladu se sděleními, souhlasly, nařízeními, rozhodnutími a povoleními orgánů státní správy, samosprávy a správců dotčených inženýrských sítí. Dílo bude

provedeno a předáno objednateli v souladu s projektovou dokumentací, resp. s případnými předem odsouhlasenými změnami.

- 6.6 Veškeré činnosti při výstavbě je zhotovitel povinen provádět osobami, které mají odpovídající kvalifikaci, oprávnění, případně autorizaci podle zvláštních předpisů. Na vyžádání objednatele příslušné doklady předloží.
- 6.7 Zhotovitel v plné míře zodpovídá za bezpečnost a ochranu zdraví všech osob, které se s jeho vědomím zdržují na pracovišti a je povinen zabezpečit jejich vybavení ochrannými pracovními pomůckami. Zhotovitel se dále zavazuje splnit veškeré povinnosti uložené mu zákonem č. 309/2006 Sb., kterým se upravují další požadavky bezpečnosti a ochrany zdraví při práci, přičemž plnění těchto povinností je zahrnuto v ceně díla. Pokud zhotovitel k provedení díla používá zaměstnance nebo třetí osoby, je povinen zajistit proškolení těchto osob (nebo jejich zaměstnanců) v rozsahu povinností vyplývajících z právních předpisů, a to zejména v oblasti bezpečnosti práce, na úseku požární ochrany, nakládání s nebezpečnými látkami, jakož i v oblasti opatření k ochraně životního prostředí. Rovněž je povinen zajistit, aby tyto osoby plnily výše uvedené povinnosti a zejména, aby při provádění díla důsledně používaly ochranné prostředky a pomůcky.
- 6.8 Poplatky za případný zábor veřejného prostranství a pozemků v majetku jiné osoby než objednatele, zařízení staveniště, náklady na energie, veškerou dopravu, skládku, případně mezideponii materiálu a to i vytěženého, včetně likvidace veškerých odpadů, si zajišťuje zhotovitel na své náklady, které jsou zohledněny v ceně díla. Při realizaci díla bude zhotovitel postupovat takovým způsobem, aby stavba neměla nepříznivý dopad na životní prostředí.
- 6.9 Zhotovitel je povinen minimálně tři pracovní dny předem upozornit objednatele, že může zkontrolovat provedení prací, které budou dalším postupem prací zakryty. V případě porušení této povinnosti je zhotovitel povinen na své náklady na žádost objednatele provedené práce znovu zpřístupnit kontrole. Tuto svoji povinnost je povinen splnit neprodleně a bez zbytečných průtahů. Porušení povinností stanovených tímto odstavcem se považuje za hrubé porušení smlouvy.
- 6.10 Zhotovitel je povinen zvat technický dozor investora ke všem zkouškám kvality, které se budou konat na staveništi. Práce, které budou v dalším pracovním postupu zakryty či se stanou nepřístupnými, prověří objednatel bez odkladu, nejdéle však do 3 pracovních dnů od doručení výzvy zhotovitele s tím, že o tom učiní zápis do stavebního deníku. Pokud tak objednatel včas neučiní, může zhotovitel pokračovat v zakrývání konstrukcí či v jiných pracích s tím, že případné následné odkrytí za účelem kontroly hradí objednatel.
- 6.11 Zhotovitel se zavazuje, že již v průběhu provádění díla bude činit opatření zamezující vzniku vad díla. Objednatel je oprávněn kontrolovat způsob provádění díla zhotovitelem. Zjistí-li objednatel, že dílo není prováděno v souladu se smlouvou, je oprávněn požadovat, aby zhotovitel provedl nápravu, a to v přiměřené lhůtě. Objednatel je oprávněn provádět kontrolu plnění díla průběžně a z této kontroly pořizovat zápisy do stavebního deníku. Zástupce zhotovitele je oprávněn se těchto kontrol zúčastnit. Pokud o to objednatel minimálně tři dny předem požádá, je zhotovitel povinen zajistit účast svého zástupce, s oprávněním jednat ve všech záležitostech ve vztahu k této smlouvě o dílo a plnění předmětu díla. Porušení uvedených povinností je hrubým porušením smlouvy, stejně tak i neodstranění zjištěných vad a nedodělků ve sjednané nebo stanovené lhůtě, vyjma případů, kdy nešlo tuto podmínku splnit z objektivních důvodů či příčin.
- 6.12 Každý měsíc, zpravidla poslední pracovní den v měsíci, pokud není dohodnuto jinak, proběhne kontrola provádění díla a jednotlivých provedených prací. Na základě této kontroly provede zhotovitel soupis provedených prací, které budou fakturovány. Právo vystavit dílčí fakturu má zhotovitel pouze za předpokladu, že práce budou odsouhlaseny oprávněným zástupcem objednatele. Porušení povinnosti konat měsíční kontroly ze strany zhotovitele je hrubým porušením smlouvy.
- 6.13 Zhotovitel odpovídá za to, že při plnění předmětného díla nepoužije žádný materiál, o kterém je v době jeho užití známo, že je škodlivý. Pokud tak zhotovitel učiní, je povinen na písemné vyzvání objednatele provést okamžitě nápravu a veškeré náklady s tím spojené nese zhotovitel. Stejně tak zhotovitel odpovídá za to, že k plnění díla nepoužije materiály, které nemají požadovanou certifikaci, je-li pro jejich použití nezbytná podle příslušných předpisů.
- 6.14 Věci, které jsou potřebné k plnění smlouvy, je povinen opatřit zhotovitel, pokud ve smlouvě není výslovně uvedeno, že je opatří objednatel.

- 6.15 V případě, budou-li činností zhotovitele vznikat nečistoty, mající dle zák. č. 541/2020 Sb., o odpadech, ve znění pozdějších předpisů, charakter odpadu, zavazuje se zhotovitel likvidovat tento odpad na vlastní náklad v souladu s obecně závaznými právními předpisy. V souladu s uvedeným zákonem a obecně závaznou vyhláškou města Tábor se zhotovitel zavazuje likvidovat i stavební suť vznikající při provádění díla.
Zhotovitel je povinen vést evidenci o všech druzích odpadů vzniklých z jeho činnosti a vést evidenci o způsobu jejich zneškodňování.
K fakturaci uložení vybouraného a vytěženého materiálu na povolenou skládku doloží zhotovitel potvrzení příslušné skládky s datem a specifikací ukládaného materiálu a potvrzení o jeho převzetí k uložení na skládku. Bez toho bude faktura vrácena jako neuznaný výdaj a nebude proplacena.
- 6.16 Po celou dobu provádění díla je zhotovitel povinen udržovat pořádek na místě provádění díla a v jeho okolí, tj. včetně veřejných prostranství sousedících se stavbou. V případě, že v souvislosti se zhotovováním díla zhotovitel znečistí místo provádění díla a veřejné prostranství, odpovídá za bezodkladné odstranění nečistot a překážek s tím, že objednatel v žádném případě nenese odpovědnost za jednání zhotovitele nebo jiných osob jednajících za zhotovitele včetně jeho subdodavatelů. Ve všech případech činností spojených se zhotovováním díla je právně odpovědný zhotovitel.
- 6.17 Za hrubé porušení smlouvy bude považováno nedodání i jednotlivých částí díla v odpovídající kvalitě nebo opakované nedodání i jednotlivých částí díla ve sjednaném termínu nebo odmítnutí dodávky za podmínek uzavřeného smluvního ujednání.
- 6.18 Zhotovitel se zavazuje k součinnosti s koordinátorem BOZP určeným objednatelem v souladu se zákonem č. 309/2006 Sb. a současně smluvně zaváže k této součinnosti i všechny své subdodavatele. Zhotovitel při provádění díla zajistí dodržování předpisů o bezpečnosti a ochraně zdraví při práci, hygienické a požární předpisy. Zhotovitel i jeho subdodavatelé jsou povinni před zahájením prací na stavbě vyhodnotit rizika a přijmout odpovídající opatření k jejich minimalizaci.
- 6.19 Zhotovitel je povinen umožnit výkon technického a autorského dozoru v souladu s touto smlouvou. Technický dozor nesmí provádět zhotovitel a ani osoba s ním propojená.
- 6.20 Zhotovitel je povinen v průběhu plnění díla informovat objednatele a na jeho vyžádání mu předat výsledky provedených kontrol a zkoušek a doklady k zabudovávaným materiálům a zařízením včetně podmínek výrobců materiálů a zařízení pro jejich zabudování a použití.
- 6.21 Zhotovitel je oprávněn pověřit provedením části díla třetí osobu (poddodavatele), za jejíž činnost odpovídá tak, jako by dílo prováděl sám. Zhotovitel se zavazuje předložit objednateli ke schválení každou změnu poddodavatele a objednatel si vyhrazuje právo schválit zhotoviteli každou změnu jeho poddodavatele, přičemž rozhodnutí o tom však nesmí zdržovat ani souhlas bezdůvodně odírat. Poddodavatele, jehož prostřednictvím zhotovitel prokazoval splnění kvalifikace v předmětném zadávacím řízení, je možné změnit jen ve výjimečných případech a se souhlasem objednatele. Nový poddodavatel musí splňovat kvalifikaci minimálně v rozsahu, v jakém byla prokázána v předmětném zadávacím řízení.
- 6.22 Zhotovitel se zavazuje zabezpečit ve svých poddodavatelských smlouvách splnění povinností vyplývajících zhotoviteli z této smlouvy, a to přiměřeně k povaze a rozsahu subdodávky.
- 6.23 Zhotovitel na požádání objednatele umožní vstup dalších třetích osob na staveniště.
- 6.24 Zhotovitel je povinen doložit u předávacího a přijímacího řízení všechny doklady odpovídající povaze díla a dle této smlouvy (dokumentace skutečného provedení, geometrický plán, dokumentace geodetického zaměření, zápisy a osvědčení o provedených zkouškách použitých materiálů včetně prohlášení o shodě, zápisy a výsledky předepsaných měření, zápisy a výsledky o provedených revizních a provozních zkouškách, zápisy a výsledky o prověření prací a konstrukcí zakrytých v průběhu prací, originál stavebního deníku(ů), kopie změnových listů, provozní řády, atd.).
- 6.25 Při přijímacím řízení předá zhotovitel objednateli i případné doklady o osvědčení jakosti výrobků, materiálů a ve smyslu zákona č. 22/1997 Sb., ve znění pozdějších předpisů, prohlášení výrobce nebo dovozce o shodě výrobků s technickými předpisy a o dodržení stanoveného postupu posouzení shody a doklady o úspěšném dokončení technologických a provozních zkoušek. Veškeré písemné doklady předávané zhotovitelem objednateli musí být vyhotoveny v českém jazyce a autorizované.
- 6.26 V případě sporu v hodnocení dosažené jakosti a kvality předmětu díla, které nebude dostatečně zřejmé

ze „standardu kvality“ nebo příslušných technických či technologických norem se smluvní strany dohodly, že uznají nezávislé hodnocení specialisty v oboru nebo soudního znalce. V případě, že bude tímto posudkem prokázána snížená jakost oproti „standardům kvality“ a normám, provede zhotovitel na svůj náklad opravu nebo úpravu díla do stavu odpovídajícímu jakosti nejpozději do termínu předání a převzetí díla. Odpovědnost zhotovitele za případnou škodu není tímto ujednáním dotčena.

- 6.27 Vyklizení staveniště - po dokončení stavebních prací se zhotovitel zavazuje vyklidit staveniště. Za vyklizené místo provádění díla se považuje stav, kdy místo provádění díla i ostatní veřejné prostranství kolem provedeného díla bude bez zbytků materiálů nebo zařízení a okolní prostranství bude uvedeno do původního stavu.
- 6.28 Objednatel si vyhrazuje právo předem zkontrolovat a schválit dílenské zpracování atypických prvků před jejich zadáním do výroby. Zboží (dodávky) které nebude v souladu se zadávacími podmínkami veřejné zakázky, bude vráceno k následnému přepracování.
- 6.29 Výkopové práce budou probíhat v ochranných pásmech inženýrských sítí.
- 6.30 Před zahájením prací zhotovitel zajistí vytýčení inženýrských sítí a dodrží podmínky správců jednotlivých vedení. Způsob použití a nasazení strojů je závislý na klimatických podmínkách v průběhu provádění zemních prací. V místech křížení se stávajícími podzemními zařízeními je zhotovitel povinen provádět výkop ručně. Současně je ruční výkop nutno provádět ve vzdálenosti bližší než 3,0 m od kmenů stromů.
- 6.31 Zhotovitel je po dobu platnosti této smlouvy zodpovědný za stanovení přesné polohy veškerých oznámených podzemních zařízení včetně domovních přípojek na staveništi. Případné náklady na opravy podzemních sítí v důsledku jejich poškození zhotovitelem v průběhu realizace stavby, nese zhotovitel. Objednatel stavby není zodpovědný za jakékoliv zpoždění nebo následné náklady způsobené tímto poškozením.
- 6.32 Zhotovitel se zavazuje k respektování vyjádření dotčených správců sítí.
- 6.33 Zhotovitel se zavazuje pro organizaci výstavby dodržet zásadu regulace stavební činnosti s ohledem na minimální omezení provozu dané lokality a minimalizování vlivu na znečišťování okolního prostředí.
- 6.34 Zhotovitel je povinen umožnit vlastníkům nemovitostí, kteří si budou samostatně nebo prostřednictvím svého zhotovitele zajišťovat zhotovení vodovodních přípojek, tuto realizaci, poskytnout pro možnost zhotovení přípojek nezbytnou součinnost a umožnit přístup na staveniště.

VII. Vlastnictví díla, nebezpečí škody a pojištění

- 7.1 Vlastníkem zhotovovaného díla je od počátku objednatel. Zhotovitel je odpovědný za veškeré škody na díle až do jeho předání.
- 7.2 Vlastníkem zařízení staveniště, včetně používaných strojů, mechanismů a dalších věcí potřebných pro provedení díla, s výjimkou věcí případně předaných objednatel, je zhotovitel, který nese nebezpečí škody na těchto věcech, a to až do okamžiku vyklizení staveniště.
- 7.3 Zhotovitel zajišťuje komplexní zabezpečení stavby a do doby jejího předání objednateli nese odpovědnost za škody na zhotovovaném díle, na majetku vlastníka a za škody způsobené třetím osobám.
- 7.4 Škody, které zhotovitel způsobí svým opomenutím, nedbalostí nebo neplněním podmínek vyplývajících ze zákona, z technických nebo jiných norem nebo vyplývajících z této smlouvy, je povinen bez zbytečného odkladu odstranit a není-li to možné, tak finančně uhradit.
- 7.5 Zhotovitel prohlašuje, že má uzavřenou pojistnou smlouvu, jejímž předmětem je pojištění odpovědnosti za škodu způsobenou zhotovitelem třetí osobě v souvislosti s výkonem jeho činnosti, ve výši nejméně 1 mil. Kč. Toto pojištění se zhotovitel zavazuje udržovat v účinnosti po celou dobu zhotovování díla až do doby předání díla. Zhotovitel je povinen předložit objednateli doklad o platném pojištění do 3 dnů po obdržení výzvy od objednatele.

- 7.6 Zhotovitel se po celou dobu trvání této smlouvy do doby protokolárního předání díla bez vad a nedodělků zavazuje, že bude pojištěn ve smyslu výše uvedených ustanovení a že nedojde ke snížení pojistného plnění. Zhotovitel je povinen udržovat platné pojištění i tehdy, pokud dojde ke změně v rozsahu a povaze prováděného díla; v případě změn prováděného díla je povinen pojišťovatele včas informovat a případně změnit rozsah pojištění tak, aby pojistná smlouva poskytovala po celou dobu provádění díla pojistné krytí požadované touto smlouvou. V případě změny pojistné smlouvy v průběhu provádění díla je zhotovitel povinen předložit objednateli doklad o změně pojistné smlouvy.
- 7.7 V případě, že zhotovitel nesplní svou povinnost uzavřít a udržovat platnou pojistku v požadovaném rozsahu nebo nepředloží objednateli ve stanoveném termínu plně znění pojistných smluv, je objednatel oprávněn uzavřít a udržovat takové pojistné smlouvy vlastním jménem, zaplatit jakékoliv pojistné nezbytné k uzavření a udržování takových pojistných smluv a takové výdaje započíst proti jakékoli pohledávce zhotovitele dle této smlouvy za objednatelem nebo vymáhat tyto částky po zhotoviteli přímo.
- 7.8 Zhotovitel odpovídá i za škodu na díle způsobenou činnostmi těch, kteří pro něj dílo a s tím související činnosti provádějí.

VIII. Záruční a sankční podmínky

- 8.1 Zhotovitel odpovídá za to, že dílo dle této smlouvy je zhotoveno v souladu se smlouvou podle předané projektové dokumentace a veškerými zadávacími a smluvními podmínkami, a že po dobu záruční doby bude mít vlastnosti stanovené smlouvou, popř. příslušnými právními normami a technickými předpisy. Zhotovitel odpovídá za vady, které má dílo v době předání objednateli. Za vady, které se projeví po odevzdání díla (skryté vady), odpovídá zhotovitel za podmínek stanovených v občanském zákoníku, není-li touto smlouvou stanoveno jinak.
- 8.2 Zhotovitel poskytuje na stavební část díla záruku 60 měsíců ode dne předání bezvadného díla nebo jeho části. Záruční lhůta na dodávky strojů a technologického zařízení, na něž výrobce těchto zařízení vystavuje samostatný záruční list, se sjednává v délce lhůty poskytnuté výrobcem, nejméně však v délce 24 měsíců.
- 8.3 Záruční doba začíná běžet dnem předání a převzetí díla. Záruční doba neběží, pokud zhotovené dílo nebo jeho část nelze bez omezení provozovat z důvodu reklamované vady, a to až do doby jejího odstranění.
- 8.4 Reklamované vady uplatní objednatel písemně (tj. též faxem a elektronickou poštou).
- 8.5 Případné vady díla zjištěné v záruční době objednatel prokazatelným způsobem nahlásí zhotoviteli s tím, že zhotovitel do **24 hodin** od nahlášení vad díla prokazatelným způsobem sdělí objednateli termín provedení opravy, který však nesmí být delší než **5 (pět) pracovních dnů** od nahlášení vady objednatelem. Při nedodržení termínu opravy vady díla sděleného závazně zhotovitelem objednateli se zhotovitel zavazuje uhradit objednateli smluvní pokutu dle odst. 9.1 této smlouvy, až do doby odstranění vady nebo do doby, kdy objednatel písemně sdělí zhotoviteli, že odstranění vady zajistí v souladu s odst. 8.6 jiným zhotovitelem.
- 8.6 Pokud je zpoždění zhotovitele s odstraněním záruční vady **delší než 5 (pět) pracovních dnů** od data, které zhotovitel prokazatelným způsobem sdělil objednateli nebo vada není ve stejné době odstraněna plně nebo bezvadně, může objednatel po písemném oznámení zhotoviteli provést opravu reklamované vady jiným zhotovitelem s tím, že cenu opravy přefakturuje původnímu zhotoviteli podle této smlouvy. Cena takové opravy provedená jiným zhotovitelem však musí být přiměřená a srovnatelná s daným typem či charakterem opravy. V těchto případech nezaniká záruční doba zhotovitele dle předchozích ustanovení této smlouvy.
- 8.7 Záruky za provedené práce a předané části díla v případě odstoupení od smlouvy začínají běžet dnem předčasného ukončení smlouvy, pokud nebude dohodnuto jinak.
- 8.8 Zhotovitel je jediným garantem plnění smlouvy a na jeho vrub budou řešeny veškeré záruky a sankce.

IX. Smluvní pokuty

- 9.1 Smluvní strany se dohodly na aplikaci následujících smluvních pokut:
- při nesplnění termínu dokončení dohodnutého v této smlouvě z viny zhotovitele se sjednává sankce ve výši **min. 0,2 % z ceny díla vč. DPH Kč** za každý kalendářní den prodlení. Tato smluvní pokuta bude uplatněna odečtem z ceny díla,
 - při nedodržení termínu opravy vady nebo nedodělků díla zjištěné v přejímacím řízení a v záruční době dle ujednání této smlouvy se zhotovitel zavazuje uhradit objednateli smluvní pokutu ve výši **1 000,- Kč** za každý den prodlení,
- 9.2 Zaplacením smluvních pokut dle předchozího odstavce nejsou dotčeny nároky z odpovědnosti za škodu.
- 9.3 Zhotovitel není oprávněn omezit výši jednotlivých smluvních pokut dle této smlouvy či jejich celkový souhrn jakýmkoli limitem, ani finanční částkou, ani procentuálním či jiným vyjádřením.
- 9.4 Splatnost smluvních pokut se stanovuje ve lhůtě 30 kalendářních dnů po obdržení daňového dokladu (faktury) s vyčíslením smluvní pokuty.

X. Ostatní smluvní ujednání

- 10.1 Vztahy smluvních stran touto smlouvou neupravené se dále řídí příslušnými ustanoveními občanského zákoníku, případně dalšími souvisejícími právními předpisy ve znění účinném ke dni uzavření smlouvy.
- 10.2 Objednatel má právo od smlouvy odstoupit v souladu s ustanoveními občanského zákoníku a dále v případech
- pokud by zhotovitel uvedl v nabídce zakázky informace nebo doklady, které neodpovídají skutečnosti a měly nebo mohly mít vliv na výsledek předmětného zadávacího řízení zakázky,
 - pokud se zhotovitel ocitne v likvidaci nebo konkurzu,
 - pokud příslušný odborník nebo soudní znalec prokazatelně zjistí, že zhotovitel provádí nekvalitní dílo a to v jakékoliv fázi jeho zhotovování nebo jednotlivého technologického postupu.
- 10.3 Veškeré písemnosti a výzvy a reklamace se doručují na adresu objednatele nebo zhotovitele uvedenou v této smlouvě. Pokud v průběhu plnění této smlouvy dojde ke změně adresy některého z účastníků smlouvy, je povinen tento účastník neprodleně písemně oznámit druhému účastníkovi tuto změnu a to způsobem uvedeným v tomto článku. Do doby, než je nová adresa druhé straně písemně sdělena, doručuje se na adresu uvedenou v čl. I. smlouvy. Nebyl-li objednatel nebo zhotovitel na uvedené adrese zastižen, písemnost se prostřednictvím poštovního doručovatele uloží na poštu. Nevyzvedne-li si ji účastník, považuje se zaslanka za doručenu okamžikem uložení, i když se adresát o uložení nedozvěděl, anebo se s obsahem písemnosti neseznámil.
- 10.4 V případě odstoupení od smlouvy smluvní strany provedou inventuru a vyúčtování dosud provedených prací na díle. Zhotovitel zároveň do pěti pracovních dnů od účinného odstoupení od smlouvy vyklidí místo provádění díla a protokolárně jej bez závad předá objednateli.
- 10.5 Zhotovitel může od této smlouvy odstoupit v případě, že mu objednatel neumožní provádět dílo za podmínek sjednaných v této smlouvě.
- 10.6 Každá ze smluvních stran může ve shora uvedených případech od této smlouvy odstoupit po předchozím písemném upozornění druhé smluvní strany. Dnem odstoupení od smlouvy je pátý den po doručení upozornění druhé smluvní straně.
- 10.7 Při dočasném nebo definitivním zastavení prací na díle z příčin na straně objednatele zaplatí objednatel zhotoviteli skutečně vynaložené náklady.
- 10.8 Zhotovitel se zavazuje spolupůsobit při výkonu finanční kontroly ve smyslu § 2 písm. e) zákona č. 320/2001 Sb., o finanční kontrole ve veřejné správě a o změně některých zákonů (zákon o finanční kontrole), ve znění pozdějších předpisů.
- 10.9 Smluvní strany prohlašují, že předem souhlasí s možným zpřístupněním, či zveřejněním celé této smlouvy v jejím plném znění a to včetně všech příloh, jakož i všech úkonů a okolností s touto smlouvou souvisejících, ke kterému může kdykoli v budoucnu dojít. Smlouva včetně všech příloh bude uveřejněna

v jejím plném znění minimálně na profilu zadavatele a v registru smluv.

- 10.10 Zhotovitel prohlašuje, že si je vědom skutečnosti, že objednatel má zájem na plnění této smlouvy v souladu se zásadami společensky odpovědného zadávání veřejných zakázek. Zhotovitel se zavazuje po celou dobu trvání této smlouvy zajistit dodržování veškerých právních předpisů, zejména pak pracovněprávních (odměňování, pracovní doba, doba odpočinku mezi směnami, placené přesčasy), dále předpisů týkajících se oblasti zaměstnanosti a bezpečnosti a ochrany zdraví při práci, tj. zejména zákona č. 435/2004 Sb., o zaměstnanosti, ve znění pozdějších předpisů, zákona č. 262/2006 Sb., zákoník práce, ve znění pozdějších předpisů, a zákona č. 309/2006 Sb., kterým se upravují další požadavky bezpečnosti a ochrany zdraví při práci v pracovněprávních vztazích a o zajištění bezpečnosti a ochrany zdraví při činnosti nebo poskytování služeb mimo pracovněprávní vztahy (zákon o zajištění dalších podmínek bezpečnosti a ochrany zdraví při práci), nařízením vlády č. 272/2011 Sb., o ochraně zdraví před nepříznivými účinky hluku a vibrací, a to vůči všem osobám, které se na plnění zakázky podílejí a bez ohledu na to, zda bude podle této smlouvy plněno zhotovitelem či jeho poddodavatelem.
- 10.11 Zhotovitel je povinen po dobu trvání této smlouvy vždy na výzvu objednatele předložit čestné prohlášení, v němž uvede jmenný seznam všech svých zaměstnanců, agenturních zaměstnanců, živnostníků a dalších osob, se kterými se na realizaci zakázky podílel v době od uzavření smlouvy či od poslední výzvy k předložení prohlášení. V čestném prohlášení musí být uvedeno, zda všechny osoby v seznamu uvedené jsou vedeny v příslušných registrech, zejména živnostenském rejstříku, registru pojištěnců ČSSZ a mají příslušná povolení k pobytu v ČR a k výkonu pracovní činnosti. Dále zde bude potvrzeno, že uvedené osoby byly proškoleny z problematiky BOZP a že jsou vybaveny osobními ochrannými pracovními prostředky dle platné legislativy. Zhotovitel bere na vědomí, že tato prohlášení je objednatel oprávněn poskytnout příslušným orgánům státní správy ČR. Tato povinnost platí bez ohledu na to, zda bude plnění podle této smlouvy prováděno zhotovitelem či jeho poddodavatelem.
- 10.12 Objednatel je oprávněn průběžně kontrolovat dodržování povinností zhotovitele dle odst. 10.10 a 10.11, a to i přímo u pracovníků vykonávajících dílo, přičemž zhotovitel je povinen tuto kontrolu umožnit, strpět a poskytnout objednateli veškerou nezbytnou součinnost k jejímu provedení.
- 10.13 Zhotovitel je povinen oznámit objednateli, že vůči němu či jeho poddodavateli bylo orgánem státní správy (zejména Státním úřadem inspekce práce či oblastními inspektoráty, Krajskou hygienickou stanicí apod.) zahájeno řízení pro porušení právních předpisů, jichž se dotýká ujednání v odst. 10.10 a 10.11, a k němuž došlo při provádění díla nebo v souvislosti s ním, a to nejpozději do 10 dnů od doručení oznámení o zahájení řízení. Součástí oznámení zhotovitele bude též informace o datu doručení oznámení o zahájení řízení.
- 10.14 Zhotovitel je povinen předat objednateli kopii pravomocného rozhodnutí, jímž se řízení ve věci dle předchozího odstavce končí, a to nejpozději do 7 dnů ode dne, kdy rozhodnutí nabude právní moci. Současně s kopií pravomocného rozhodnutí zhotovitel poskytne objednateli informaci o datu nabytí právní moci rozhodnutí. V případě, že zhotovitel (či jeho poddodavatel) bude v rámci řízení zahájeného dle odst. 10.13 pravomocně uznán vinným ze spáchání přestupku, správního deliktu či jiného obdobného protiprávního jednání, je zhotovitel povinen přijmout nápravná opatření a o těchto, včetně jejich realizace, písemně informovat objednatele, a to v přiměřené lhůtě stanovené objednatel.
- 10.15 Zhotovitel prohlašuje, že v případě výběru poddodavatelů, bude-li to s ohledem na poptávané práce a činnosti vhodné, resp. možné, upřednostní poddodavatele zaměstnávající osoby znevýhodněné na trhu práce nebo pracovníky se zdravotním postižením.
- 10.16 Zhotovitel se zavazuje dodržovat mezinárodní sankce Evropské unie, přijaté v souvislosti s ruskou agresí na území Ukrajiny vůči Rusku a Bělorusku, zejména nařízení Rady EU č. 2022/576, nařízení Rady (EU) č. 269/2014 ve spojení s prováděcím nařízením Rady (EU) č. 2022/581, nařízení Rady (EU) č. 208/2014 a nařízení Rady (ES) č. 765/2006. K dodržování uvedených sankcí zaváže i své poddodavatele (viz odst. 6.23).

XI. Závěrečná ustanovení

- 11.1 Jakákoliv změna smlouvy musí mít písemnou formu a musí být podepsána osobami oprávněnými jednat a podepisovat za objednatele a zhotovitele nebo osobami jimi zmocněnými. Změny smlouvy se sjednávají zásadně jako dodatek ke smlouvě s číselným označením podle pořadového čísla příslušné změny smlouvy.
- 11.2 Případná neplatnost některého ustanovení této smlouvy nezpůsobuje neplatnost ostatních ustanovení. V případě, že kterékoliv ustanovení této smlouvy se stane neplatným nebo neúčinným, smluvní strany se zavazují bez zbytečných odkladů nahradit takové ustanovení novým.
- 11.3 Tato smlouva může být ukončena písemnou dohodou smluvních stran. Při ukončení smlouvy jsou smluvní strany povinny vzájemně vypořádat své závazky, zejména si vrátit věci k provedení díla, vyklidit prostory poskytnuté k provedení díla a místo provedení díla a uhradit veškeré splatné peněžité závazky podle smlouvy. Zánikem smlouvy rovněž nezanikají práva na již vzniklé (splatné) majetkové pokuty podle smlouvy.
- 11.4 Smlouva nabývá platnosti dnem podpisu oběma smluvními stranami a účinnosti dnem uveřejnění v registru smluv objednatele.
- 11.5 Smluvní strany prohlašují, že je jim znám celý obsah smlouvy a že tuto smlouvu uzavřely na základě své svobodné a vážné vůle. Na důkaz této skutečnosti připojují svoje podpisy.
- 11.6 Nedílnou součástí smlouvy jsou tyto přílohy:
č. 1 - rozpočet zhotovitele
č. 2 – projektová dokumentace

V Táboře za objednatele

V Praze za zhotovitele

Podepsáno elektronicky 23.8.2023

Podepsáno elektronicky 5.9.2023

Ing. Lubor Tomanec
ředitel

Vodárenská společnost Tábořsko s.r.o.

Ing. Peter Bobáň,
ředitel oblasti Mosty a monolitické konstrukce
COLAS CZ, a. s.

REKAPITULACE SOUPISU PRACÍ

3. Nabídková cena Kč (CZK)			
	Cena celkem bez DPH :	Samostatně DPH (sazba 21 %):	Cena celkem včetně DPH:
Přeložka - Kanalizace	619 464,75	130 087,60	749 552,35
CELKEM	619 464,75	130 087,60	749 552,35
NABÍDKOVÁ CENA CELKEM	619 464,75	130 087,60	749 552,35

SOUPIS PRACÍ

Stavba:

Objekt: Přeložka kanalizace Most Planá n/Lužnicí

Místo:

Datum:

Zadavatel:

Projektant:

Uchazeč?:

P?	Typ	Kód	Popis	MJ	Množství	J.cena [CZK]	Cena celkem [CZK]	Cenová soustava
----	-----	-----	-------	----	----------	--------------	-------------------	-----------------

Náklady soupisu celkem

619 464,75

D 0 Všeobecné konstrukce a práce 10 756,60

1	K	014102	POPLATKY ZA SKLÁDKU	T	105,000	80,00	8 400,00	2015_OTSKP
	VV	A1	"zemina: "					
	VV	B1	"kamenivo:"					
	VV	C1	"Celkem: "A1+B1					

2	K	014102.a	POPLATKY ZA SKLÁDKU	T	3,168	450,00	1 425,60	
	PSC		<i>Poznámka k souboru cen: zahrnuje veškeré poplatky provozovatelí skládky související s uložením odpadu na skládce.</i>					
	VV		"živice:					
	VV	A2						

3	K	014102.c	POPLATKY ZA SKLÁDKU	T	2,660	350,00	931,00	2015_OTSKP
	PSC		<i>Poznámka k souboru cen: zahrnuje veškeré poplatky provozovatelí skládky související s uložením odpadu na skládce.</i>					
	VV	A3	"beton:"		2,660			

D 1 Zemní práce 225 702,50

4	K	11120	ODSTRANĚNÍ KŘOVIN	M2	2,000	25,00	50,00	2015_OTSKP
	PSC		<i>Poznámka k souboru cen: odstranění křovin a stromů do průměru 100 mm doprava dřevin bez ohledu na vzdálenost spálení na hromádách nebo štěpkování</i>					

	P		<i>Poznámka k položce: odstranění křovin a stromů do průměru 100 mm doprava dřevin bez ohledu na vzdálenost spálení na hromádách nebo štěpkování</i>					
	VV	A13	10,0		10,000			

5	K	11318	ODSTRANĚNÍ KRYTU CHODNÍKŮ Z DLAŽDIC	M2	15,000	100,00	1 500,00	2015_OTSKP
	PSC		<i>Poznámka k souboru cen: Položka zahrnuje veškerou manipulaci s vybouranou suti a s vybouranými hmotami v?. uložení na skládce. Nezahrnuje poplatek za skládku, který se vykazuje v položce 0141** (s výjimkou malého množství bouraného materiálu, kde je možn</i>					
	P		<i>Poznámka k položce: Položka zahrnuje veškerou manipulaci s vybouranou suti a s vybouranými hmotami v?. uložení na skládce. Nezahrnuje poplatek za skládku, který se vykazuje v položce 0141** (s výjimkou malého množství bouraného materiálu, kde je možné pop</i>					
	VV		"rozebrání chodníku ze zámkové dlažby, dlažba bude očištěna a připravena ke zpětnému položení:					
	VV	A18	3,0*1,1*0,06		0,198			

6	K	113328	ODSTRAN PODKL VOZOVEK A CHODNÍKŮ Z KAMENIVA NESTMEL, ODVOZ DO 20KM	M2	15,000	205,00	3 075,00	2015_OTSKP
	PSC		<i>Poznámka k souboru cen: Položka zahrnuje veškerou manipulaci s vybouranou suti a s vybouranými hmotami v?. uložení na skládce. Nezahrnuje poplatek za skládku, který se vykazuje v položce 0141** (s výjimkou malého množství bouraného materiálu, kde je možn</i>					
	P		<i>Poznámka k položce: Položka zahrnuje veškerou manipulaci s vybouranou suti a s vybouranými hmotami v?. uložení na skládce. Nezahrnuje poplatek za skládku, který se vykazuje v položce 0141** (s výjimkou malého množství bouraného materiálu, kde je možné pop</i>					
	VV		"podkladní vrstva z kameniva tl.30 cm - komunikace:					
	VV	A19	6,0*1,1*0,30		1,980			
	VV		"podkladní vrstva z kameniva tl.20 cm - chodník:					

7	K	113338	ODSTRAN PODKL VOZOVEK A CHOD S ASFALT POJIVEM, ODVOZ DO 20KM	M2	50,000	350,00	17 500,00	2015_OTSKP
	PSC		<i>Poznámka k souboru cen: Položka zahrnuje veškerou manipulaci s vybouranou suti a s vybouranými hmotami v?. uložení na skládce. Nezahrnuje poplatek za skládku, který se vykazuje v položce 0141** (s výjimkou malého množství bouraného materiálu, kde je možn</i>					
	P		<i>Poznámka k položce: Položka zahrnuje veškerou manipulaci s vybouranou suti a s vybouranými hmotami v?. uložení na skládce. Nezahrnuje poplatek za skládku, který se vykazuje v položce 0141** (s výjimkou malého množství bouraného materiálu, kde je možné pop</i>					
	VV		"ložná vrstva ACL tl.7 cm, ACP tl.8 cm:					

8	K	11352	ODSTRANĚNÍ CHODNÍKOVÝCH OBRUBNÍKŮ BETONOVÝCH	M	10,000	100,00	1 000,00	2015_OTSKP
	PSC		<i>Poznámka k souboru cen: Položka zahrnuje veškerou manipulaci s vybouranou suti a s vybouranými hmotami v?. uložení na skládce. Nezahrnuje poplatek za skládku, který se vykazuje v položce 0141** (s výjimkou malého množství bouraného materiálu, kde je možn</i>					
	P		<i>Poznámka k položce: Položka zahrnuje veškerou manipulaci s vybouranou suti a s vybouranými hmotami v?. uložení na skládce. Nezahrnuje poplatek za skládku, který se vykazuje v položce 0141** (s výjimkou malého množství bouraného materiálu, kde je možné pop</i>					
	VV		"vybourání ke zpětnému použití:					
	VV	A21	3,0		3,000			

10	K	11511	ČERPÁNÍ VODY DO 500 L/MIN	HOD	140,000	80,00	11 200,00	2015_OTSKP
----	---	-------	---------------------------	-----	---------	-------	-----------	------------

			PSC	Poznámka k souboru cen: Položka ?erpání vody na povrchu zahrnuje i potrubí, pohotovost záložní ?erpací soupravy a zřízení ?erpací jímky. Součástí položky je také následná demontáž a likvidace těchto zařízení					
11	K	12110		PŘÍPLATEK ZA VÝKOP V BLÍZKOSTI VEDENÍ	M3	10,000	1 050,00	10 500,00	2015_OTSKP
12	K	131738		HLOUBENÍ JAM ZAPAŽ I NEPAŽ TŘ. I, ODVOZ DO 20KM	M3	12,500	385,00	4 812,50	2015_OTSKP
			PSC	Poznámka k souboru cen: položka zahrnuje: - vodorovná a svislá doprava, p?emíst?ní, p?eložení, manipulace s výkopkem - kompletní provedení vykopávky nezapažené i zapažené - ošet?ení výkopišt? po celou dobu práce v n?m v?. klimatických opat?ení - ztížení					
			P	Poznámka k položce: položka zahrnuje: - vodorovná a svislá doprava, p?emíst?ní, p?eložení, manipulace s výkopkem - kompletní provedení vykopávky nezapažené i zapažené - ošet?ení výkopišt? po celou dobu práce v n?m v?. klimatických opat?ení - ztížení vykop					
13	K	132738		HLOUBENÍ RÝH ŠÍŘ DO 2M PAŽ I NEPAŽ TŘ. I, ODVOZ DO 20KM	M3	95,000	420,00	39 900,00	2015_OTSKP
			PSC	Poznámka k souboru cen: položka zahrnuje: - vodorovná a svislá doprava, p?emíst?ní, p?eložení, manipulace s výkopkem - kompletní provedení vykopávky nezapažené i zapažené - ošet?ení výkopišt? po celou dobu práce v n?m v?. klimatických opat?ení - ztížení					
			P	Poznámka k položce: položka zahrnuje: - vodorovná a svislá doprava, p?emíst?ní, p?eložení, manipulace s výkopkem - kompletní provedení vykopávky nezapažené i zapažené - ošet?ení výkopišt? po celou dobu práce v n?m v?. klimatických opat?ení - ztížení vykop					
14	K	17120		ULOŽENÍ SYPANINY DO NÁSYPŮ A NA SKLÁDKY BEZ ZHUTNĚNÍ	M3	149,000	35,00	5 215,00	2015_OTSKP
			P	Poznámka k položce: položka zahrnuje: - kompletní provedení zemní konstrukce do p?edeepsaného tvaru - ošet?ení úložišt? po celou dobu práce v n?m v?. klimatických opat?ení - ztížení v okolí vedení, konstrukcí a objekt? a jejich do?asn? zajišt?ní - ztížení					
			VV	"uložení sypaniny na skládku bez skládkovného dle výkop?					
15	K	17481		ZÁSYP JAM A RÝH Z NAKUPOVANÝCH MATERIÁLŮ	M3	95,000	640,00	60 800,00	2015_OTSKP
			P	Poznámka k položce: položka zahrnuje: - kompletní provedení zemní konstrukce včetně nákupu a dopravy materiálu dle zadávací dokumentace - úprava ukládaného materiálu vlh?ením, t?íd?ním, promícháním nebo vysoušením, p?ip. jiné úpravy za útelem zlep					
			VV	"kubatura výkop? - obsyp potrubí - lože pod potrubí:					
16	K	17581		OBSYP POTRUBÍ A OBJEKTŮ Z NAKUPOVANÝCH MATERIÁLŮ	M3	45,000	750,00	33 750,00	2015_OTSKP
			P	Poznámka k položce: položka zahrnuje: - kompletní provedení sanace pod potrubní konstrukce včetně nákupu a dopravy materiálu dle Potřeb stavby - úprava ukládaného materiálu vlh?ením, t?íd?ním, promícháním nebo vysoušením, p?ip. jiné úpravy za úet					
17	K	18110		ÚPRAVA PLÁNĚ SE ZHUTNĚNÍM A VYSRAVENÍM KRYTU VOZOVEK	M2	65,000	550,00	35 750,00	2015_OTSKP
			PSC	Poznámka k souboru cen: položka zahrnuje úpravu plán? včetně vyrovnání výškových rozdíl?. Míru zhutn?ní určuje projekt.					
			VV	A9 4,5*3,0			13,500		
18	K	18230		ROZPROSTŘENÍ ORNICE V ROVINĚ	M3	1,000	650,00	650,00	2015_OTSKP
			PSC	Poznámka k souboru cen: položka zahrnuje: nutné p?emíst?ní ornice z do?asných skládek vzdálených do 50m rozprost?ení ornice v p?edeepsané tloušt?ce v rovin? a ve svahu do 1:5					
			P	Poznámka k položce: položka zahrnuje: nutné p?emíst?ní ornice z do?asných skládek vzdálených do 50m rozprost?ení ornice v p?edeepsané tloušt?ce v rovin? a ve svahu do 1:5					
	D	4		Vodorovné konstrukce				23 260,65	
25	K	451112		PODKL A VÝPLŇ VRSTVY Z DÍLCŮ BETON DO C12/15 (B15)	M3	3,003	3 550,00	10 660,65	2015_OTSKP
			P	Poznámka k položce: - dodání dílce požadovaného tvaru a vlastností, jeho skladování, doprava a osazení do definitivní polohy, včetně komplexní technologie výroby a montáže dílc?, ošet?ení a ochrana dílc?, - u dílc? železobetonových a p?edpjatých veškerá v					
			VV	"podkladní desky z betonu C12/15 pod šachty:					
26	K	45152		PODKLADNÍ A VÝPLŇOVÉ VRSTVY Z KAMENIVA DRCENÉHO	M3	12,000	1 050,00	12 600,00	2015_OTSKP
			P	Poznámka k položce: Položka zahrnuje veškerý materiál, výrobky a polotovary, včetně mimostaveništní a vnitrostaveništní dopravy (rovn?ž p?esuny), včetně naložení a složení, p?ipadn? s uložením.					
	D	8		Trubní vedení				95 245,00	
34	K	87445.a		POTRUBÍ Z TRUB PLASTOVÝCH ODPADNÍCH DN DO 300MM	M	35,000	1 050,00	36 750,00	
			VV	"kanalizační potrubí z PVC hladkého SN 10 DN 300: KG 2000					
			VV	A28 540,0"			540,000		
36	K	894145		ŠACHTY KANALIZAČNÍ Z BETON DÍLCŮ NA POTRUBÍ DN DO 300MM	KUS	1,000	17 700,00	17 700,00	2015_OTSKP
			P	Poznámka k položce: položka zahrnuje: - poklapy s rámem, m?iže s rámem, stupadla, žebříky, stropy z bet. dílc? a pod. - p?edeepsané betonové skruže, prefabrikované nebo monolitické betonové dno a není-li uvedeno jinak i podkladní vrstvu (z kameniva nebo be					
37	K	899309.1		DOPLŇKY NA POTRUBÍ - VÝSTRAŽNÁ FÓLIE	M	36,000	45,00	1 620,00	2015_OTSKP
			P	Poznámka k položce: - Položka zahrnuje veškerý materiál, výrobky a polotovary, včetně mimostaveništní a vnitrostaveništní dopravy (rovn?ž p?esuny), včetně naložení a složení, p?ipadn? s uložením.					
38	K	89947		VÝŘEZ, VÝSEK, ÚTES NA POTRUBÍ DN DO 600MM	KUS	1,000	5 500,00	5 500,00	2015_OTSKP

PSC
Poznámka k souboru cen:
 - zahrnují zejména náklady na osekání trub na útesy, na vysekání otvorů pro zaústění, na obetonování útesu. U výřezu a výseku náklady na ohlášení uzavírání vody, uzavření a otevření šoupat, vypuštění a napuštění vody, odvzdušnění

P
Poznámka k položce:
 - zahrnují zejména náklady na osekání trub na útesy, na vysekání otvorů pro zaústění, na obetonování útesu. U výřezu a výseku náklady na ohlášení uzavírání vody, uzavření a otevření šoupat, vypuštění a napuštění vody, odvzdušnění potru

VV A34 "napojení do BT šachty: " 1,0 1,000

40	K	89980	TELEVIZNÍ PROHLÍDKA POTRUBÍ	M	35,000	105,00	3 675,00	2015_OTSKP
41	K	899901.a	OBNOVA PROPOJENÍ, ZASLEPENÍ NÁTOKU NA SŠ, NAPOJENÍ NA SŠ	KUS	2,000	15 000,00	30 000,00	

PSC
Poznámka k souboru cen:
 položka zahrnuje řez na potrubí, dodání a osazení příslušných tvarovek a armatur

VV A35 1,0 1,000

D 9 Ostatní konstrukce a práce 264 500,00

42	K	919112	ŘEZÁNÍ ASFALTOVÉHO KRYTU VOZOVEK TL DO 100MM	M	60,000	150,00	9 000,00	2015_OTSKP
----	---	--------	--	---	--------	--------	----------	------------

PSC
Poznámka k souboru cen:
 položka zahrnuje řezání vozovkové vrstvy v předepsané tloušťce, včetně spotřeby vody

VV A44 6,0*2 12,000


43	K	967118	VYBOURÁNÍ ČÁSTÍ KONSTRUKCÍ Z BETON DÍLCŮ S ODVOZEM DO 20KM	M3	1,500	1 400,00	2 100,00	2015_OTSKP
----	---	--------	--	----	-------	----------	----------	------------

PSC
Poznámka k souboru cen:
 - položka zahrnuje veškerou manipulaci s vybouranou sítí a hmotami včetně uložení na skládku. Nezahrnuje poplatek za skládku, který se vykazuje v položce 0141** (s výjimkou malého množství bouraného materiálu, kde je možné poplatek

P
Poznámka k položce:
 - položka zahrnuje veškerou manipulaci s vybouranou sítí a hmotami včetně uložení na skládku. Nezahrnuje poplatek za skládku, který se vykazuje v položce 0141** (s výjimkou malého množství bouraného materiálu, kde je možné poplatek zah

VV A42 "beton pro napojení do potrubí: "0,50 0,500


44	K	969258	ZASLEPENÍ STARÉHO POTRUBÍ POPÍLKOBETONEM	M3	15,000	3 500,00	52 500,00	2015_OTSKP
45	K		GEODETICKÉ ZAMĚŘENÍ	KPL	1,000	12 500,00	12 500,00	2015_OTSKP
46	K		OSTÁTNÍ MANIPULACE A PRÁCE (SOUČINNOST) + DIO	KPL	1,000	188 400,00	188 400,00	2015_OTSKP

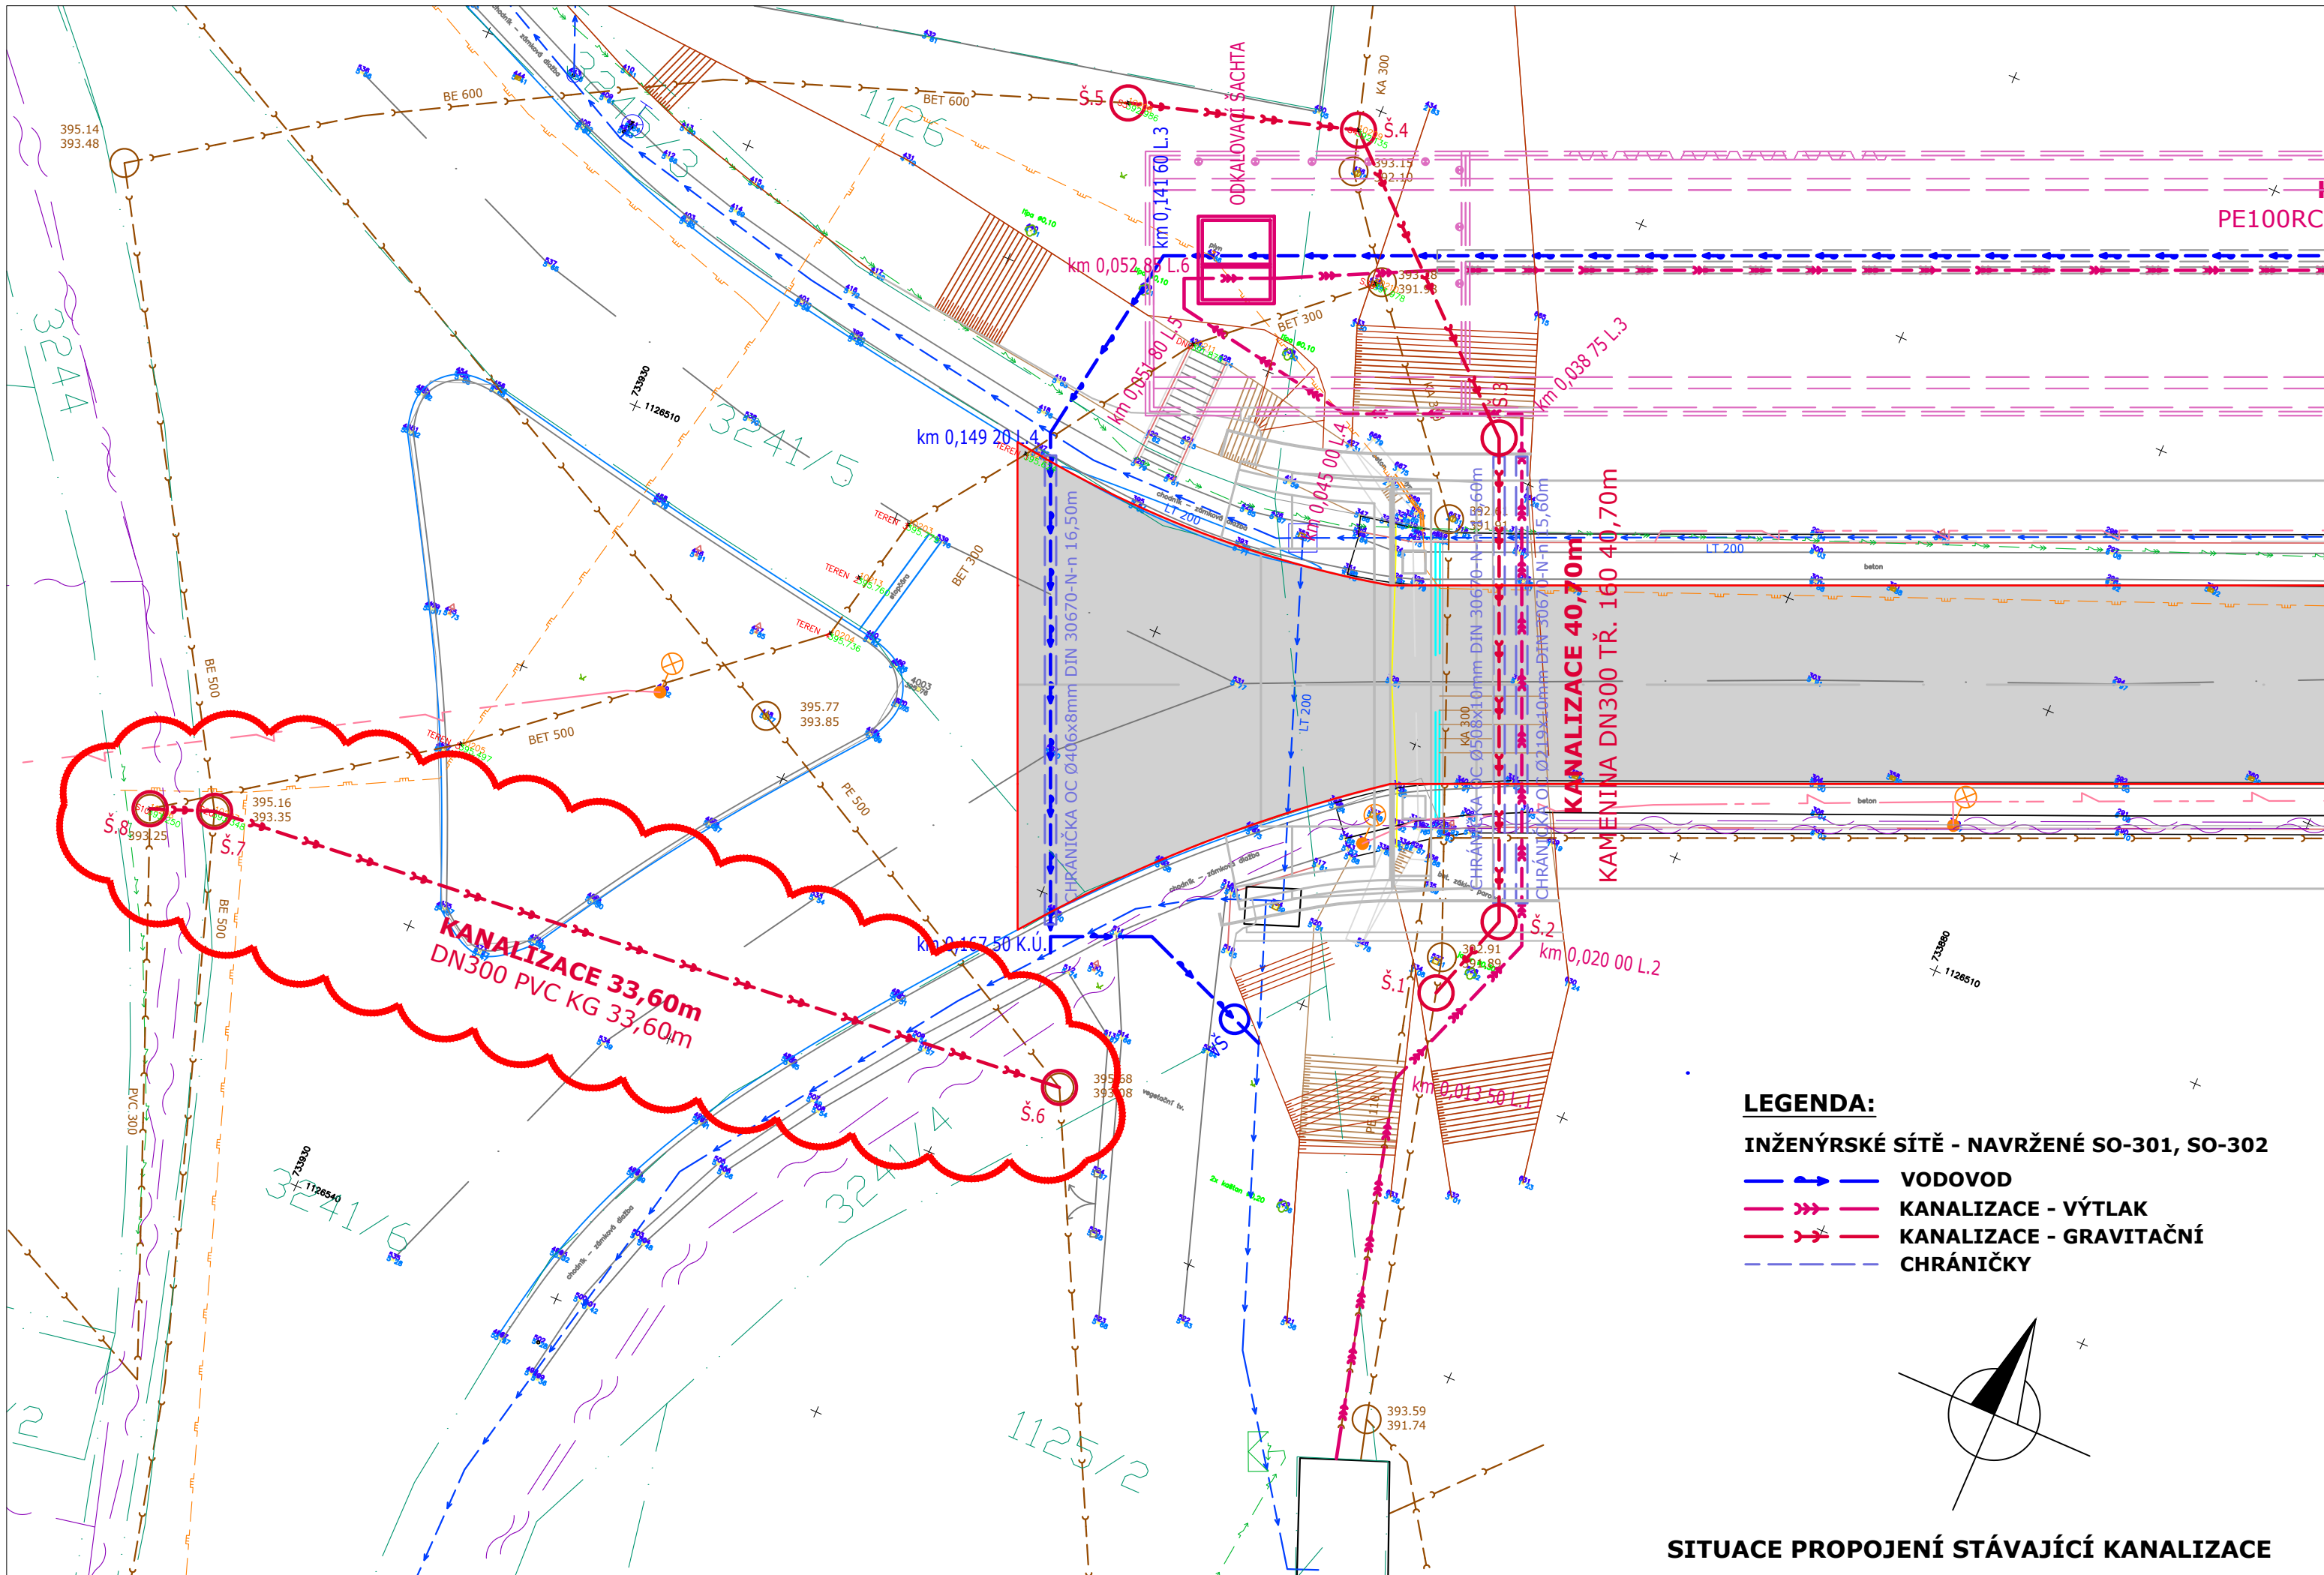

KANALIZACE 33,60m
DN300 PVC KG 33,60m


KANALIZACE 40,70m
KAMENINA DN300 TR. 160 40,70m

- LEGENDA:**
- INŽENÝRSKÉ SÍTĚ - NAVRŽENÉ SO-301, SO-302**
 - ▶—▶—▶ **VODOVOD**
 - ▶—▶—▶ **KANALIZACE - VÝTLAK**
 - ▶—▶—▶ **KANALIZACE - GRAVITAČNÍ**
 - - - - - **CHRÁNIČKY**

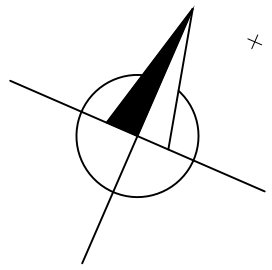

SITUACE PROPOJENÍ STÁVAJÍCÍ KANALIZACE


POVRCH ÚZEMÍ
VZDÁLENOST ŠACHET
NÁZVY ŠACHET

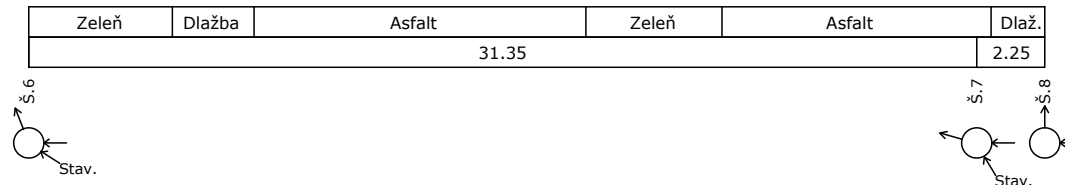

HLOUBKY ULOŽENÍ A PROFILY POTRUBÍ STÁVAJÍCÍ KANALIZACE JSOU POUZE ORIENTAČNÍ A PŘED REALIZACÍ STAVBY JE NUTNÉ JE OVĚŘIT!!!

Podélný profil stoky

MĚŘÍTKO 1:250 / 1:100

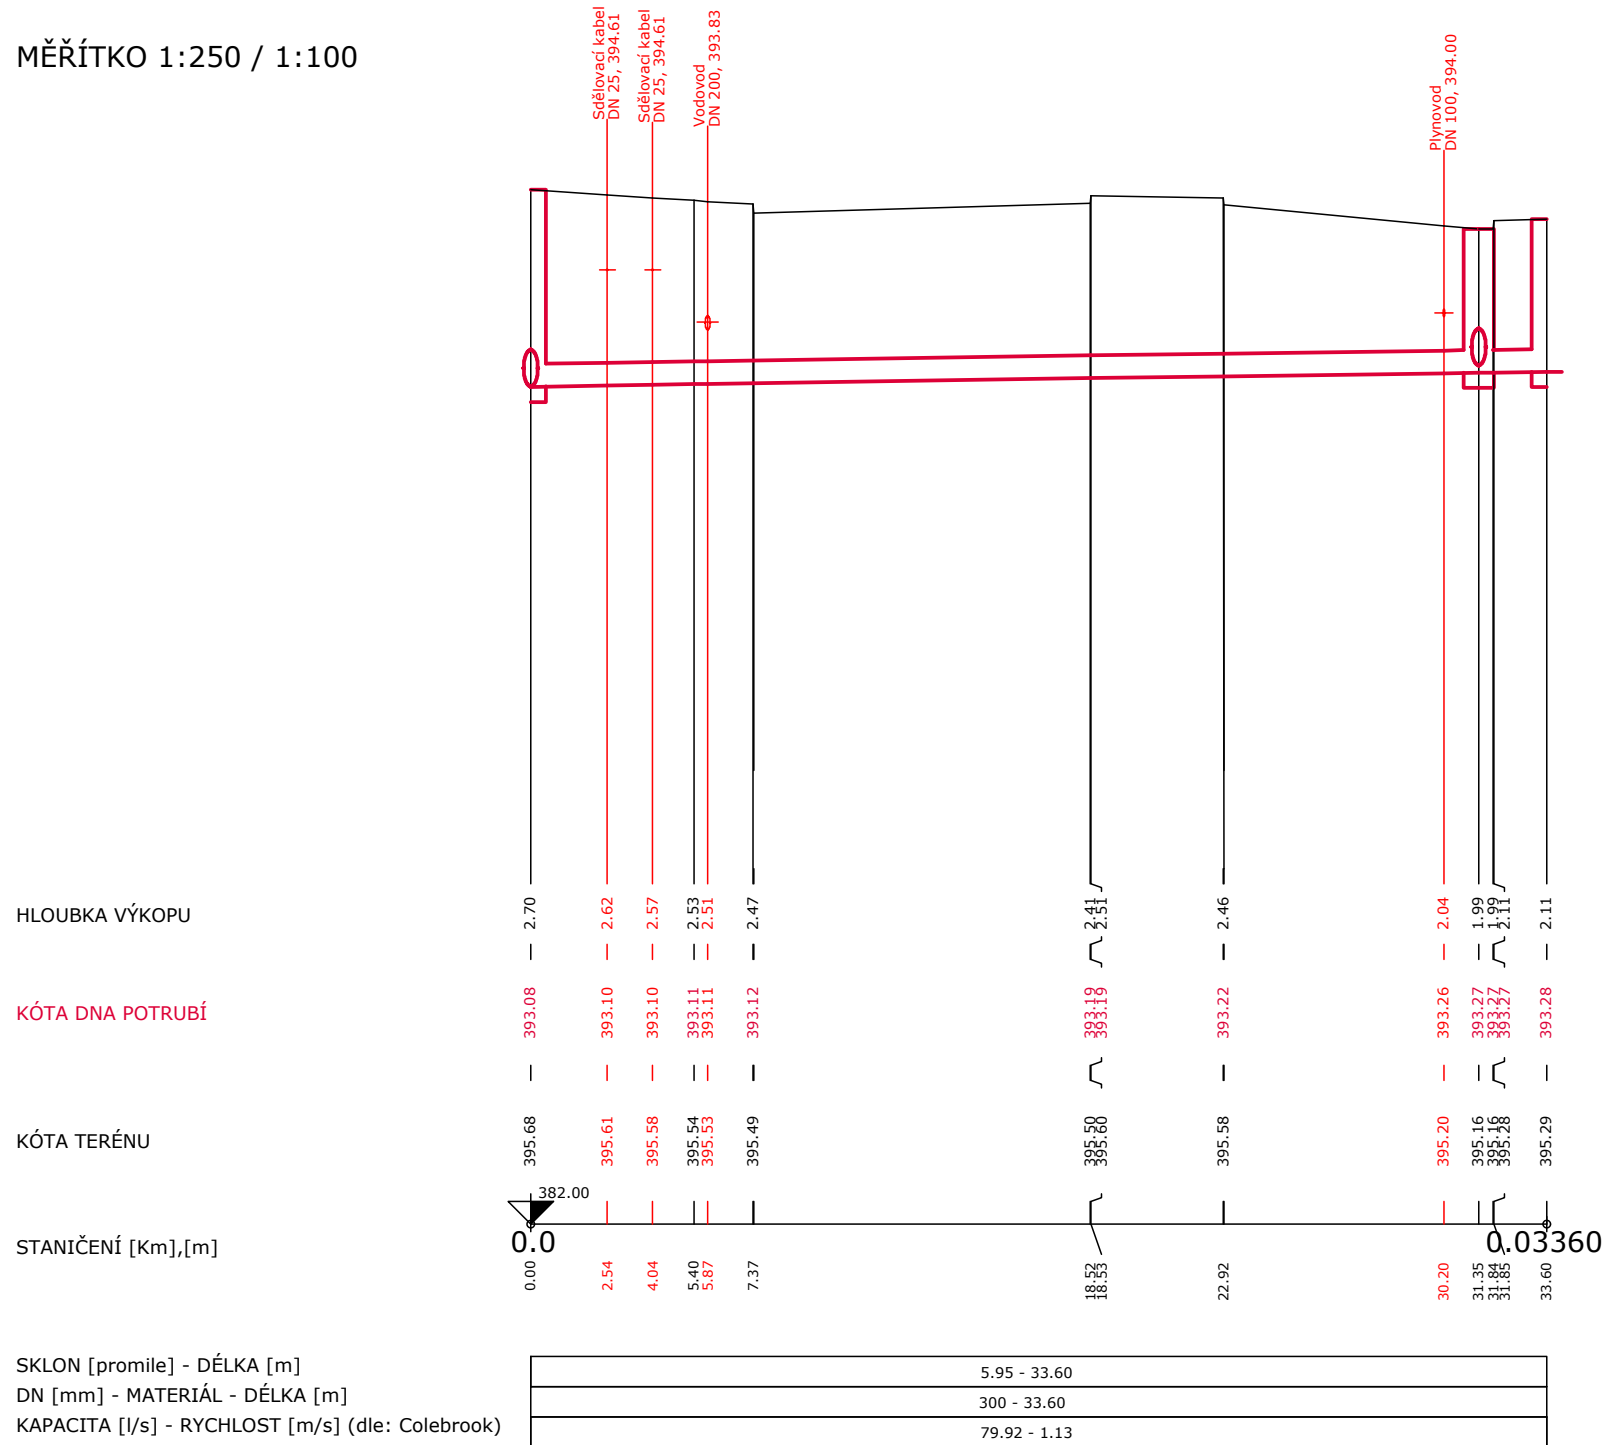

1:250/100

PODÉLNÝ PROFIL PROPOJENÍ STÁVAJÍCÍ KANALIZACE