


VDJ STOKLASNÁ LHOTA  
PŮDORYS 1 PP

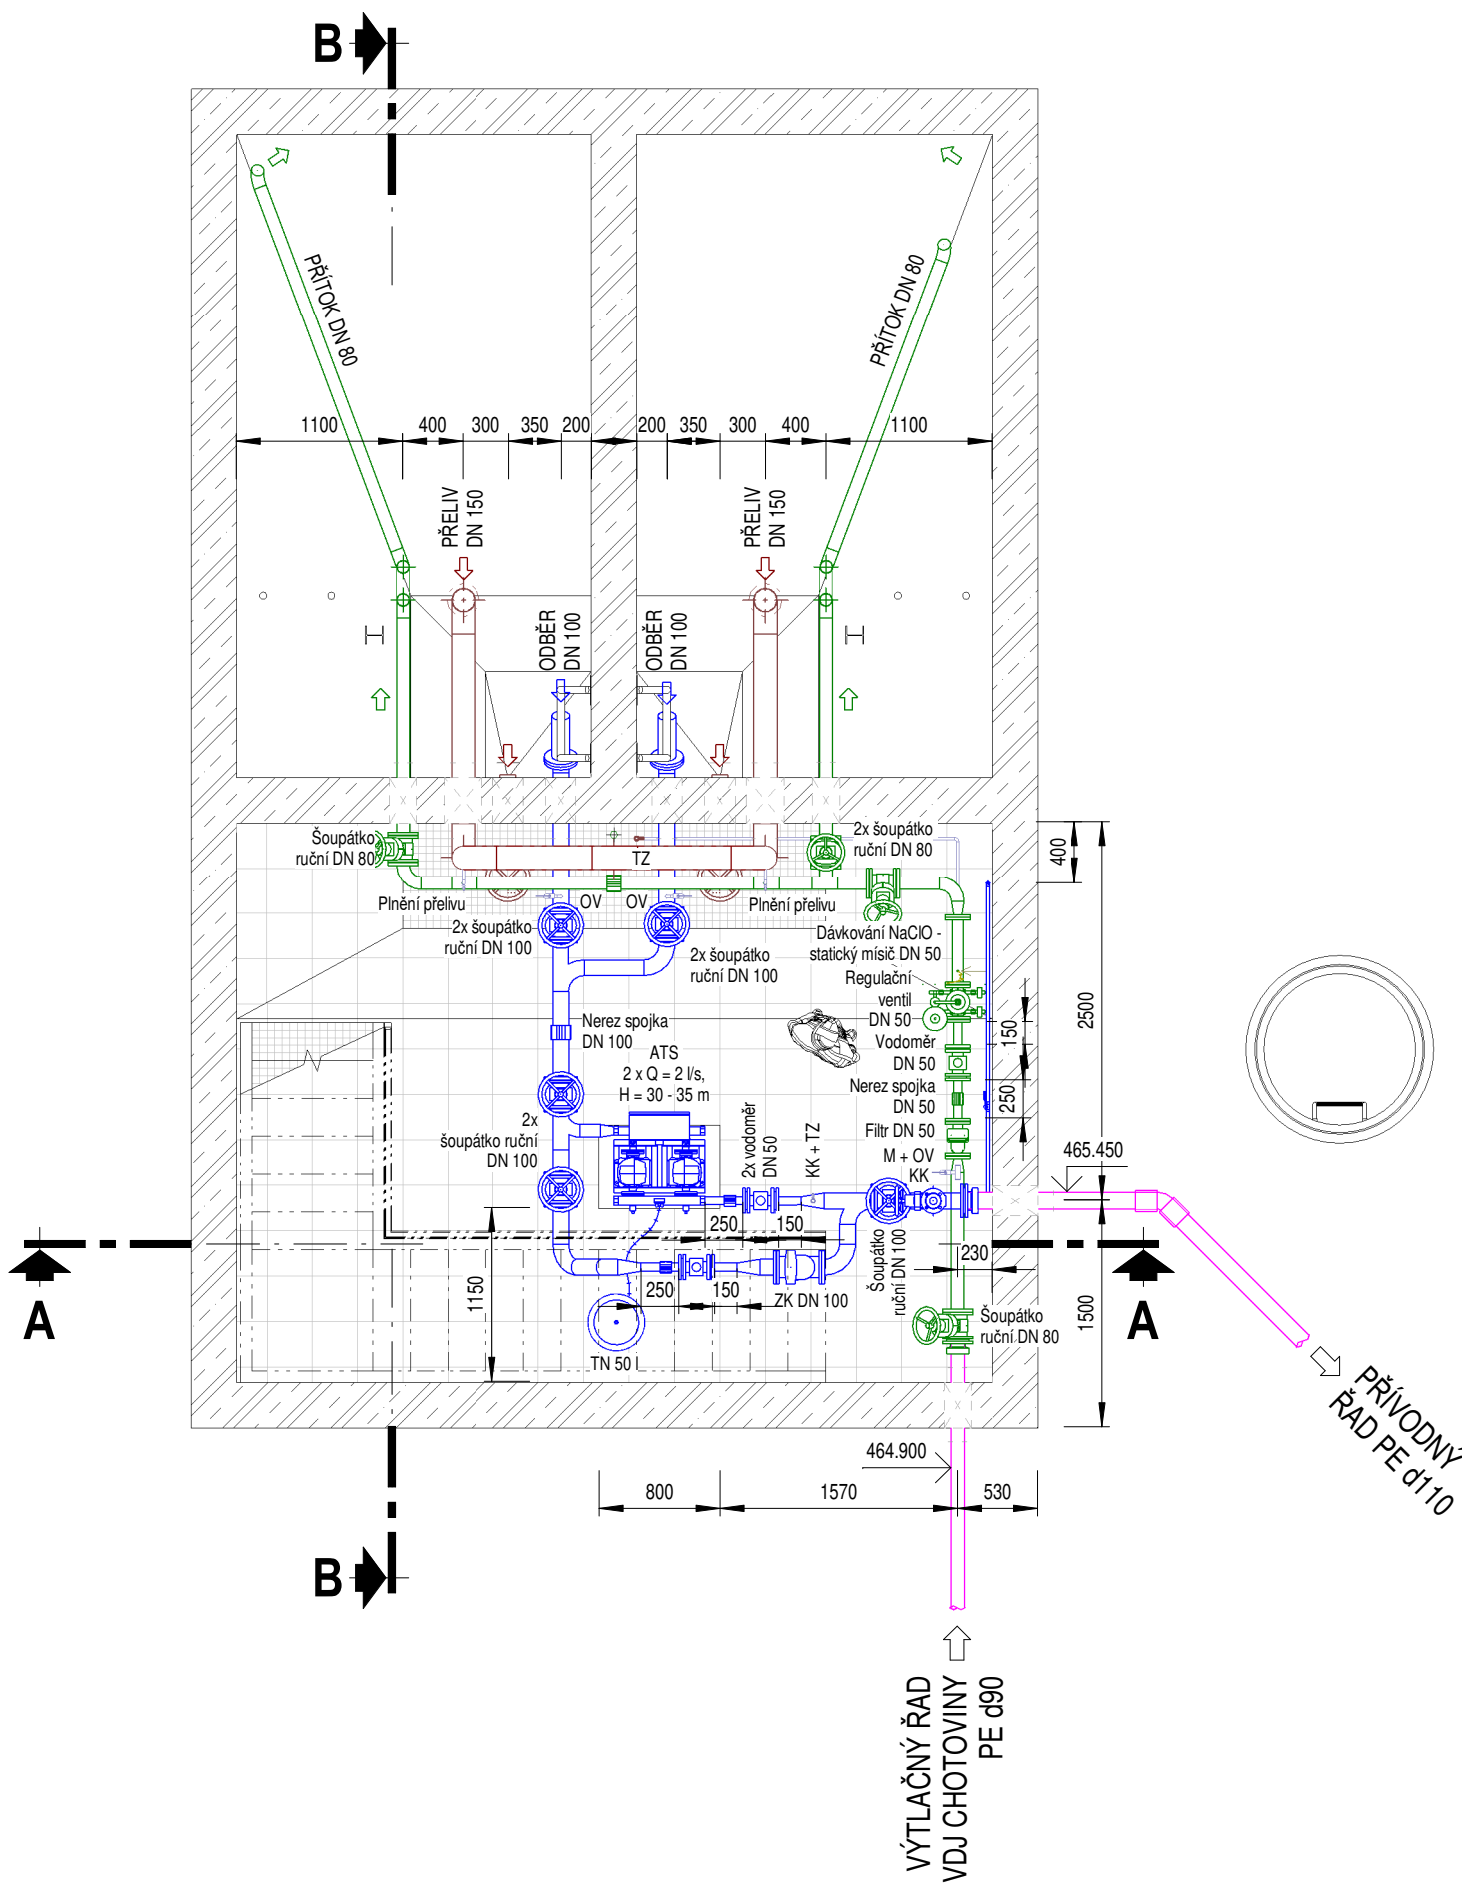

LEGENDA :

- PŘÍTOK
- ODBĚR
- PŘELIV, VYPOUŠTĚNÍ
- OBSLUŽNÉ
- VENKOVNÍ ŘADY

0	-	-
Revize	Popis revize	Datum revize

<b>AQUA PROCON s.r.o.</b> Projektová a inženýrská společnost Palackého tř. 12, 612 00 Brno tel.: +420 541 426 011, fax: +420 541 426 012 E-mail: info@aquaprocon.cz www.aquaprocon.cz	
Vedoucí projektu	Ing. Radovan Haloun, CSc.
Vedoucí dílčího projektu	
Zodpovědný projektant	Jan Krátoška
Vypracoval	Ing. Milena Reitoralová
Kontroloval	Ing. Petr Baránek

Investor	Vodárenská společnost Tábořsko, s.r.o., Kosova 2894, 390 02 Tábor
Objednatel	Vodárenská společnost Tábořsko, s.r.o., Kosova 2894, 390 02 Tábor

Formát	2 x A4	Měřítko	1 : 50	Stupeň	ZD	Datum	12/2024	Zakázkové číslo	1633123-18
--------	--------	---------	--------	--------	----	-------	---------	-----------------	------------

Projekt <b>TÁBOR - STOKLASNÁ LHOTA, VODOVOD A KANALIZACE</b>			D - DOKUMENTACE OBJEKTŮ A TECHNICKÝCH A TECHNOLOGICKÝCH ZAŘÍZENÍ			D.2 - DOKUMENTACE TECHNICKÝCH A TECHNOLOGICKÝCH ZAŘÍZENÍ			D.2.2 - PS 02 VDJ			Souprava		
Příloha VDJ - PŮDORYS 1PP			Číslo přílohy D.2.2.2			Revize 0								