



VDJ STOKLASNÁ LHOTA

3D POHLED

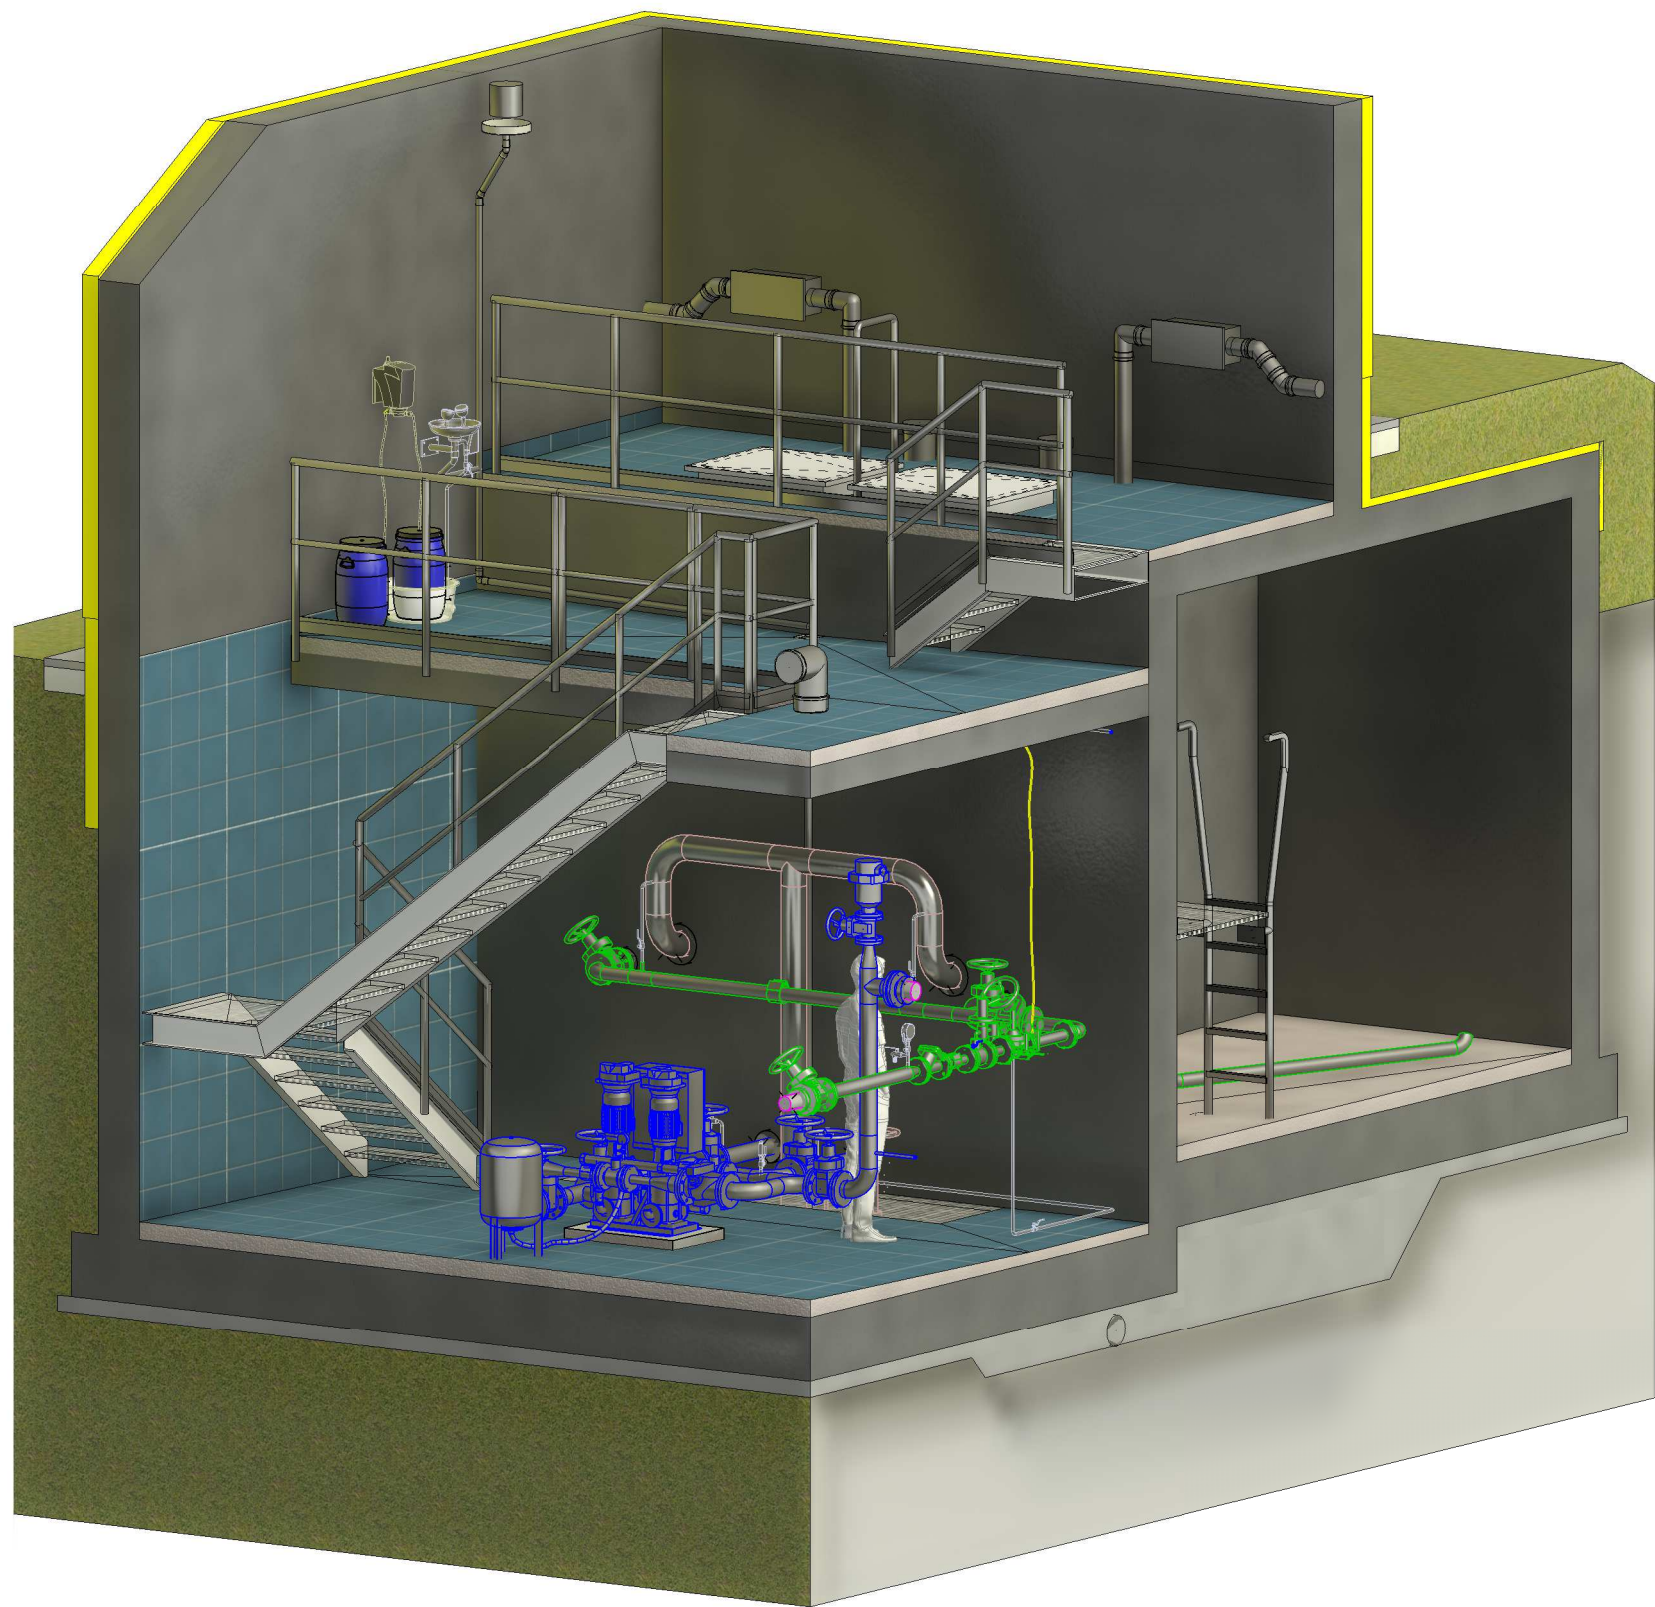

- LEGENDA :
- PŘÍTOK
 - ODBĚR
 - PŘELIV, VYPOUŠTĚNÍ
 - OBSLUŽNÉ
 - VENKOVNÍ ŘADY

0	-	-
Revize	Popis revize	Datum revize

		AQUA PROCON s.r.o. Projektová a inženýrská společnost Palackého tř. 12, 612 00 Brno tel.: +420 541 426 011, fax: +420 541 426 012 E-mail: info@aquaprocon.cz www.aquaprocon.cz
Vedoucí projektu	Ing. Radovan Haloun, CSc.	
Vedoucí dílčího projektu		
Zodpovědný projektant	Jan Krátoška	
Vypracoval		
Kontroloval	Ing. Petr Baránek	

Investor	Vodárenská společnost Tábořsko, s.r.o., Kosova 2894, 390 02 Tábor	
Objednatel	Vodárenská společnost Tábořsko, s.r.o., Kosova 2894, 390 02 Tábor	

Formát	2 x A4	Měřítko	Stupeň	ZD	Datum	12/2024	Zakázkové číslo	1633123-18
--------	--------	---------	--------	----	-------	---------	-----------------	------------

Projekt			TÁBOR - STOKLASNÁ LHOTA, VODOVOD A KANALIZACE		
			D - DOKUMENTACE OBJEKTŮ A TECHNICKÝCH A TECHNOLOGICKÝCH ZAŘÍZENÍ		
			D.2 - DOKUMENTACE TECHNICKÝCH A TECHNOLOGICKÝCH ZAŘÍZENÍ		
			D.2.2 - PS 02 VDJ		
			Souprava		
Příloha	VDJ - 3D POHLED		Číslo přílohy	Revize	
			D.2.2.5	0	