

ÚZEMÍ
DRUHY POVRCHU
VZDÁLENOSTI ŠACHET
NÁZVY ŠACHET

SMĚROVÉ POMĚRY

PODÉLNÝ PROFIL
STOKY A

MĚŘÍTKO 1:500/1:100

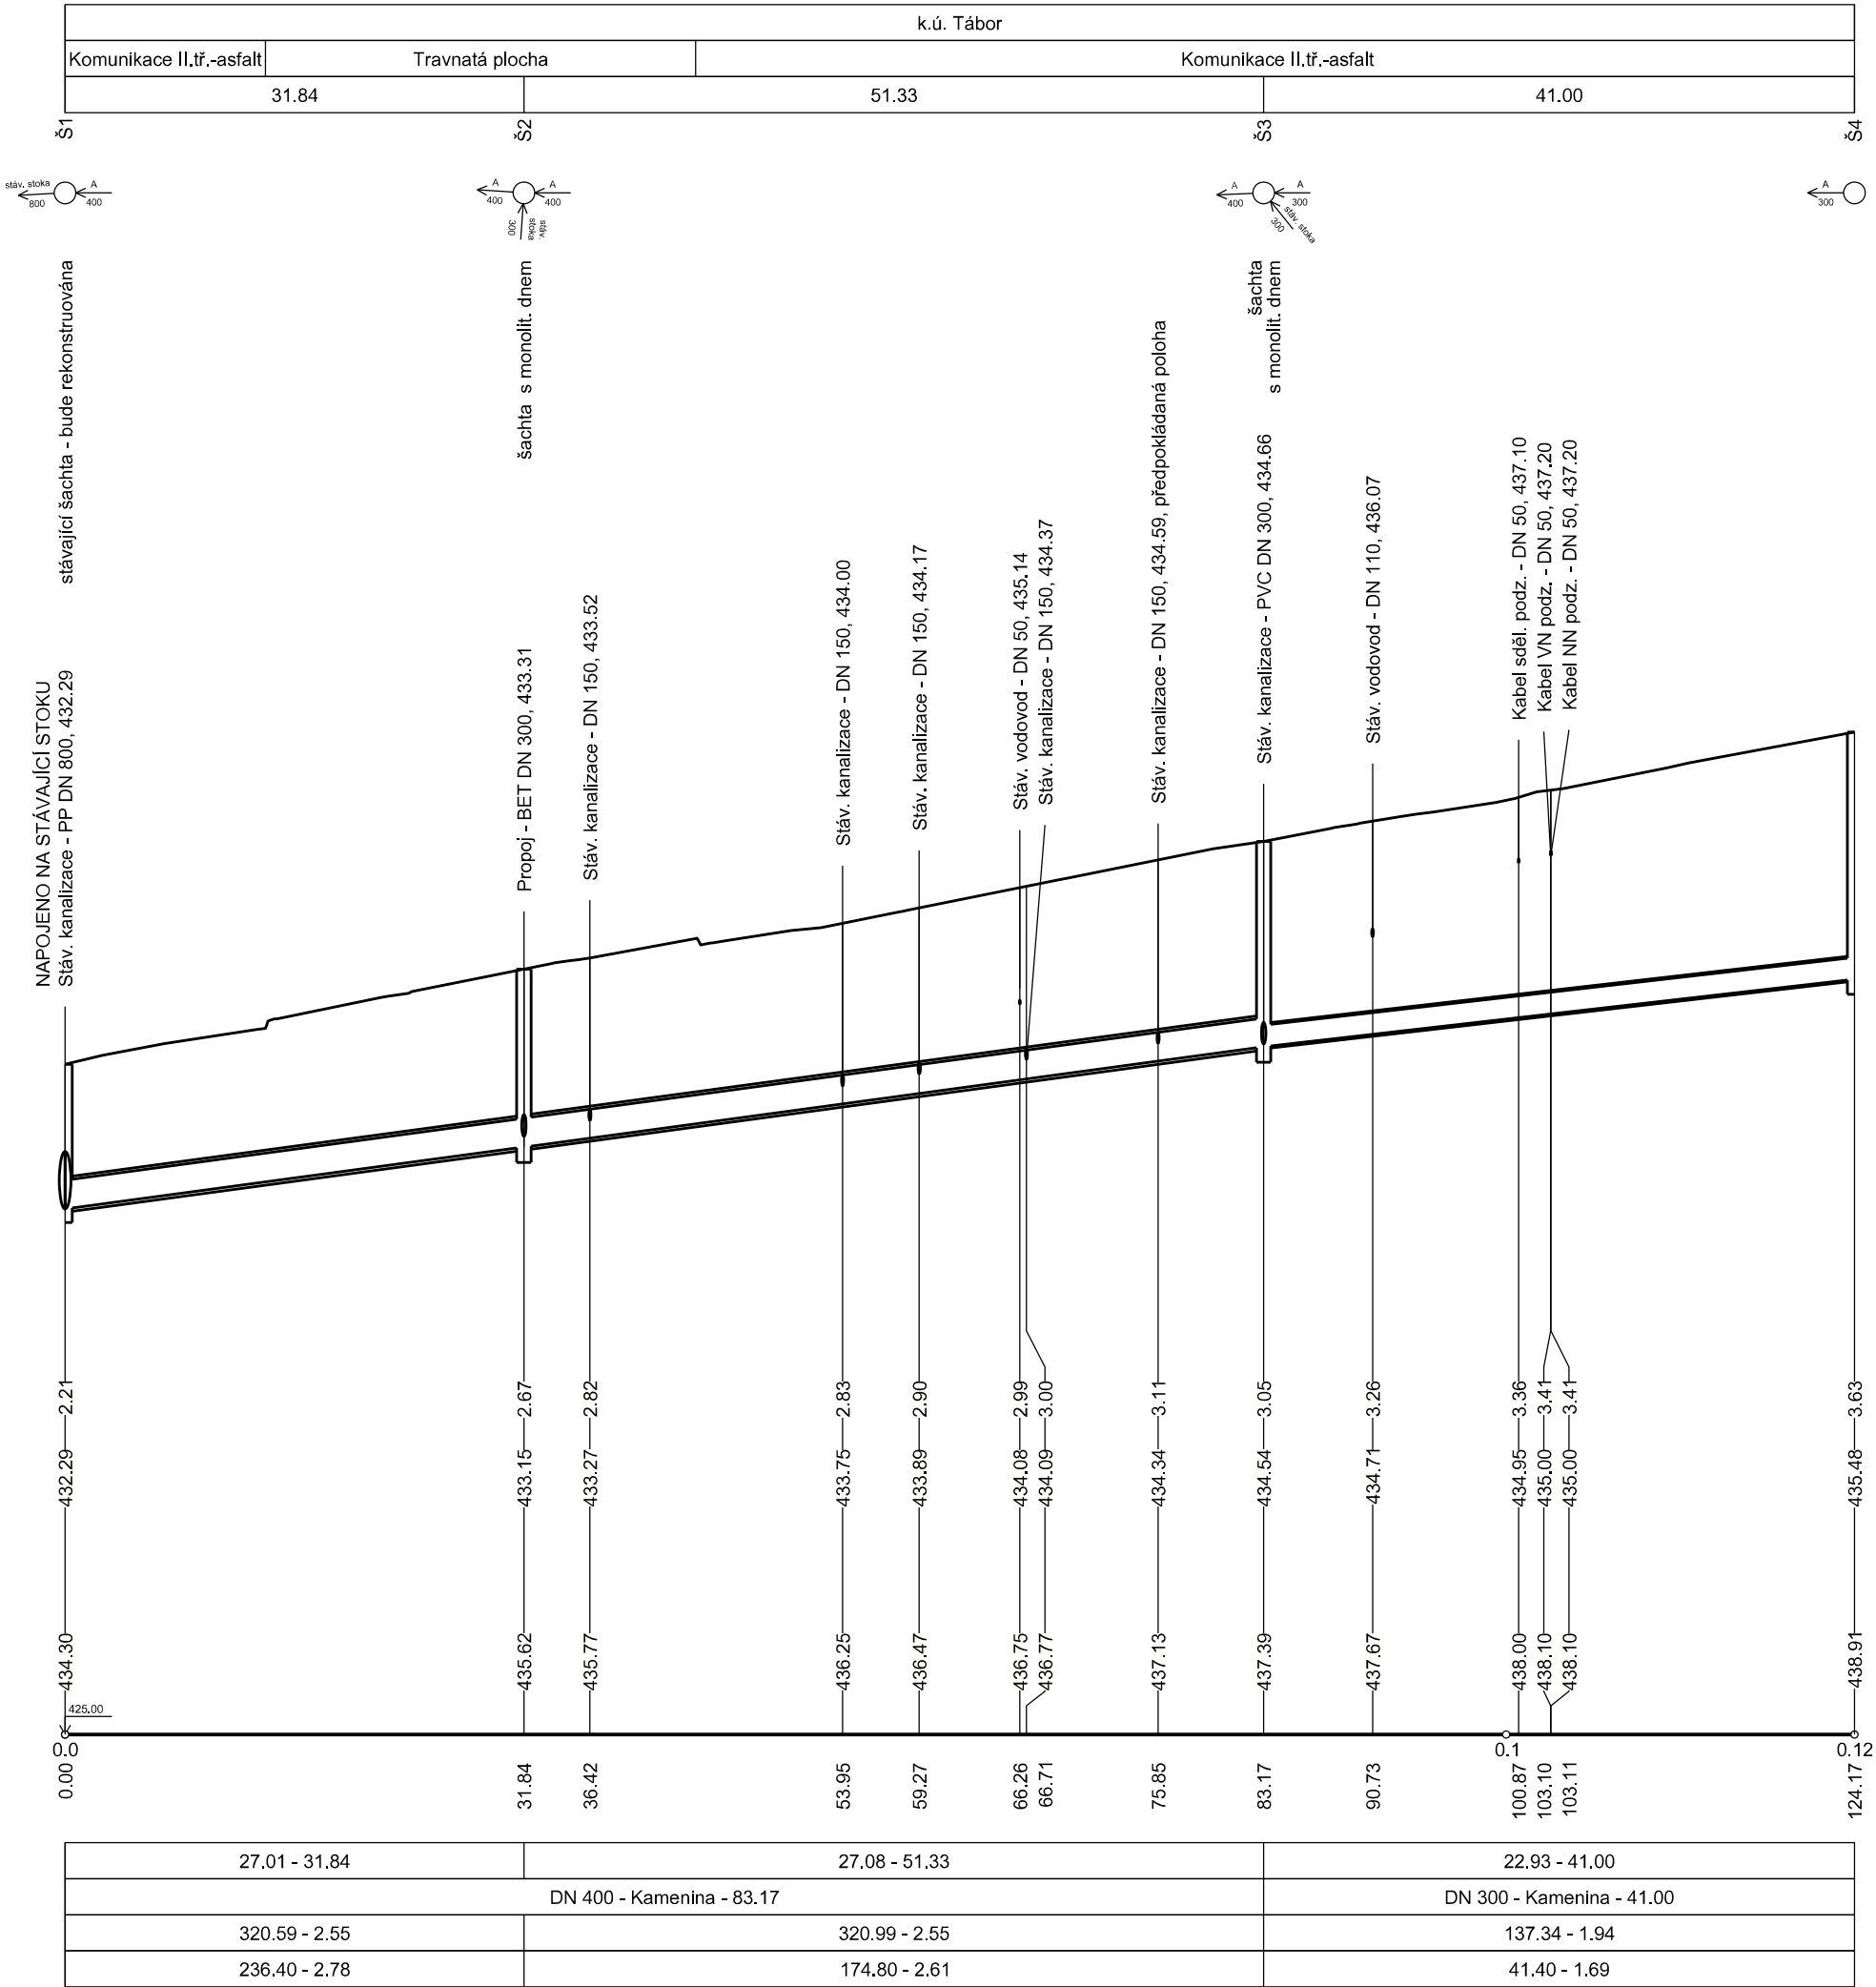
HLOUBKA VÝKOPU

KÓTY DNA POTRUBÍ




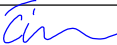
KÓTY TERÉNU

STANIČENÍ [km/m]

SKLON [promile] - DÉLKA [m]
DN [mm] - MATERIÁL - DÉLKA [m]
KAPACITA [l/s] - RYCHLOST [m/s]
NÁVR.PRŮTOK [l/s] - RYCHLOST [m/s]



| | | |
|--------|--------------|--------------|
| - | - | - |
| Revize | Popis revize | Datum revize |

| | |
|--|--|
|  <div>AQUA PROCON s.r.o. Projektová a inženýrská spol. - divize Praha Dukelských hrdinů 12, 170 00 Praha Tel.: +420 266 109 335 E-mail: info.praha@aquaprocon.cz www.aquaprocon.cz</div> | |
| Vedoucí projektu | Ing. Radovan Haloun, CSc.  |
| Vedoucí dílčího projektu | Jan Krátoška  |
| Zodpovědný projektant | Jan Krátoška |
| Vypracoval | Ing. Zuzana Čiháková  |
| Kontroloval | Ing. Aleš Mucha, MBA |

| | |
|------------|--|
| Investor | Vodárenská společnost Táborско s.r.o., Kosova 2894, 390 02 Tábor |
| Objednatel | Vodárenská společnost Táborско s.r.o., Kosova 2894, 390 02 Tábor |

| | | | | | | | | | |
|--------|------|---------|-----------|--------|-----|-------|---------|-----------------|------------|
| Formát | 3xA4 | Měřítko | 1:500/100 | Stupeň | DPS | Datum | 04/2025 | Zakázkové číslo | 1658224-18 |
|--------|------|---------|-----------|--------|-----|-------|---------|-----------------|------------|

| | | | | | |
|--|--|------------------------|----------|-------------|--|
| Projekt TÁBOR, UL. SOBĚSLAVSKÁ – OPRAVA VODOVODU A KANALIZACE D VÝKRESOVÁ DOKUMENTACE D.1 SO-01 KANALIZAČNÍ STOKY, SO-02 VODOVODNÍ ŘADY SO-03 VODOVODNÍ A KANALIZAČNÍ ODBOČKY | | | Souprava | | |
| Příloha PODÉLNÝ PROFIL STOKY A | | Číslo přílohy D.1.3 | | Revize 0 | |