



VZOROVÉ KŘÍŽENÍ SE SDĚLOVACÍM A DÁLKOVÝM KABELEM

PŘED PROVÁDĚNÍM VÝKOPOVÝCH PRACÍ NUTNO KABEL VYTYČIT !
RUČNÍ VÝKOP MIN. 1 M NA OBĚ STRANY OD KABELU !



ÚPRAVA PO DOKONČENÍ - DODRŽENA MIN. VZDÁLENOST DLE ČSN 73 6005

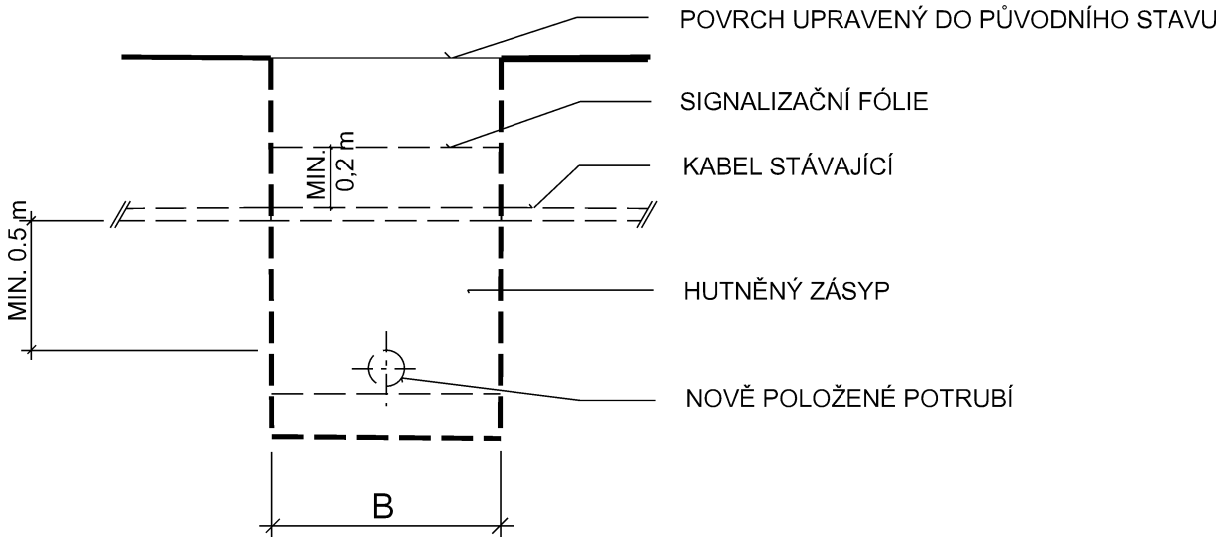

ÚPRAVA PO DOKONČENÍ - NEDODRŽENA MIN. VZDÁLENOST DLE ČSN 73 6005

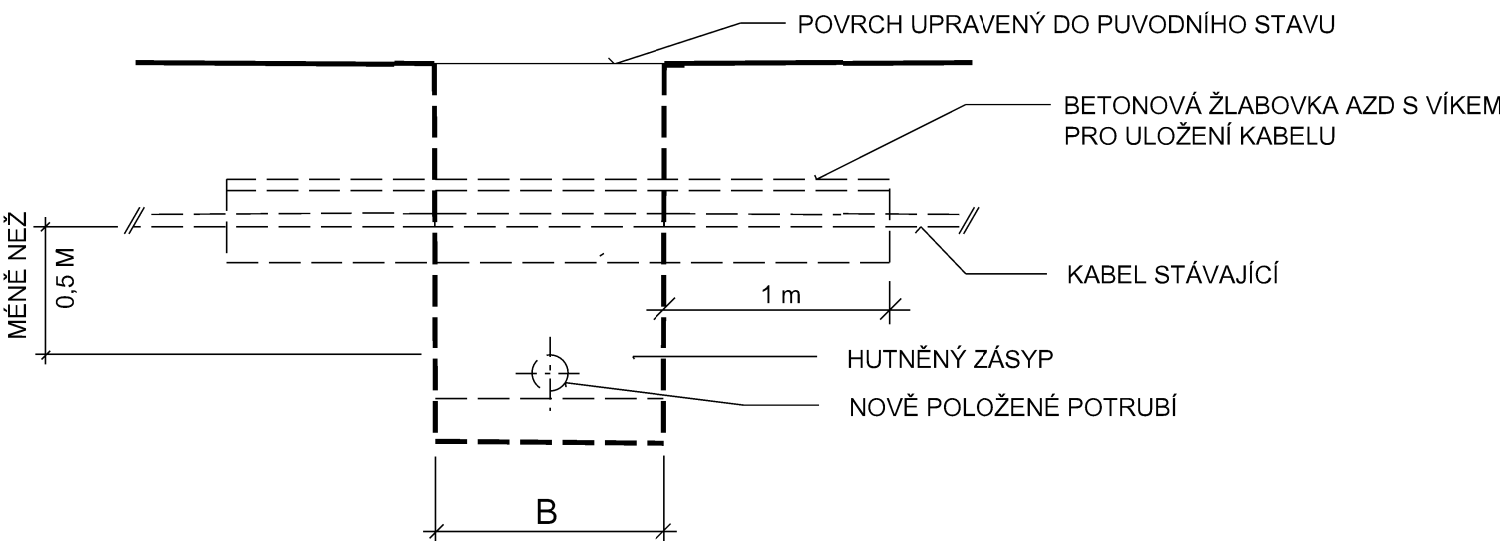

OPATŘENÍ PŘI VÝSTAVBĚ

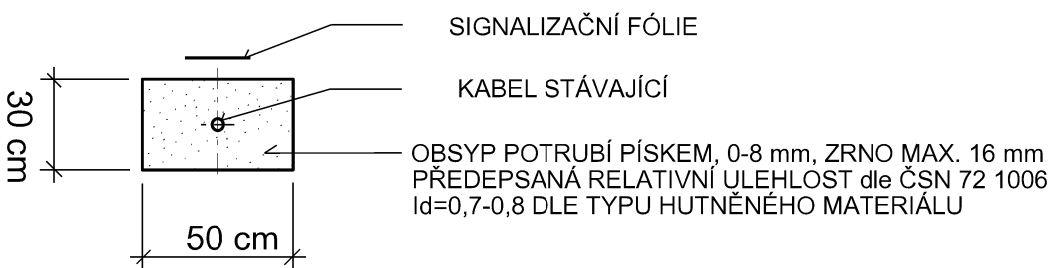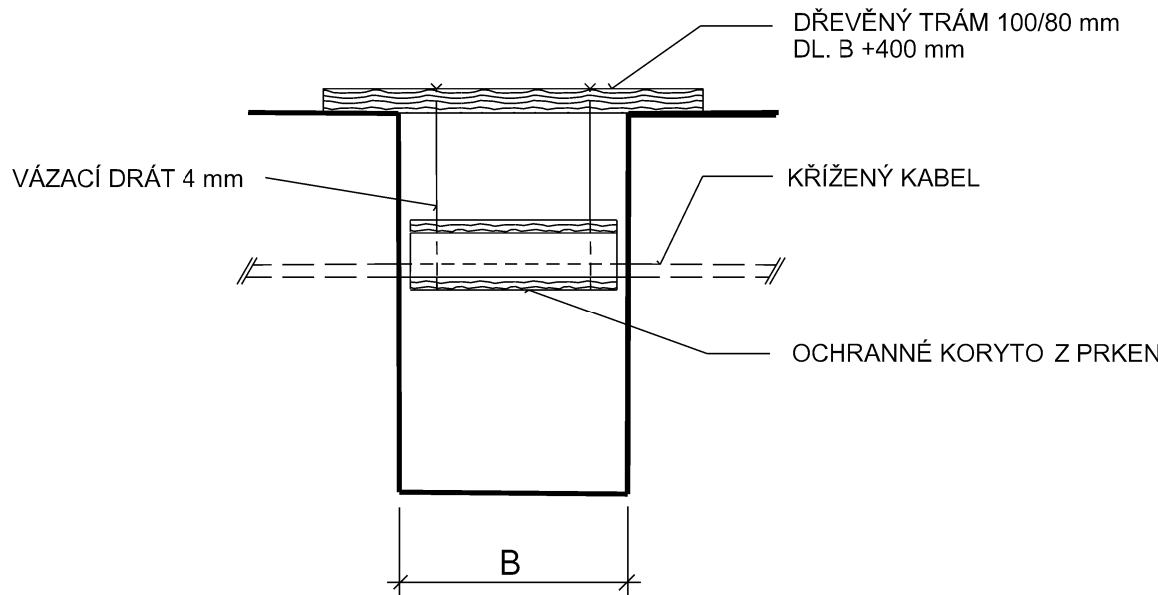

-	-	-
Revize	Popis revize	Datum revize



AQUA PROCON s.r.o.
Projektová a inženýrská spol. - divize Praha
Dukelských hrdinů 12, 170 00 Praha
Tel.: +420 266 109 335
E-mail: info.praha@aquaprocon.cz
www.aquaprocon.cz

Vedoucí projektu	Ing. Radovan Haloun, CSc.	
Vedoucí dílčího projektu	Jan Krátoška	
Zodpovědný projektant	Jan Krátoška	
Vypracoval	Ing. Zuzana Čiháková	
Kontroloval	Ing. Aleš Mucha, MBA	

Investor	Vodárenská společnost Tábořsko s.r.o., Kosova 2894, 390 02 Tábor
Objednatel	Vodárenská společnost Tábořsko s.r.o., Kosova 2894, 390 02 Tábor

Formát	3xA4	Měřítko	Stupeň	DPS	Datum	04/2025	Zakázkové číslo	1658224-18
--------	------	---------	--------	-----	-------	---------	-----------------	------------

Projekt			TÁBOR, UL. SOBĚSLAVSKÁ - OPRAVA VODOVODU A KANALIZACE		
D - VÝKRESOVÁ DOKUMENTACE D.2 - VZOROVÉ VÝKRESY			Scoprava		
Příloha			VZOROVÉ KŘÍŽENÍ SE SDĚLOVACÍM KABELEM		
			Číslo přílohy		
			D.2.4		
			Revize		
			0		