



Řez A-A'

1:50

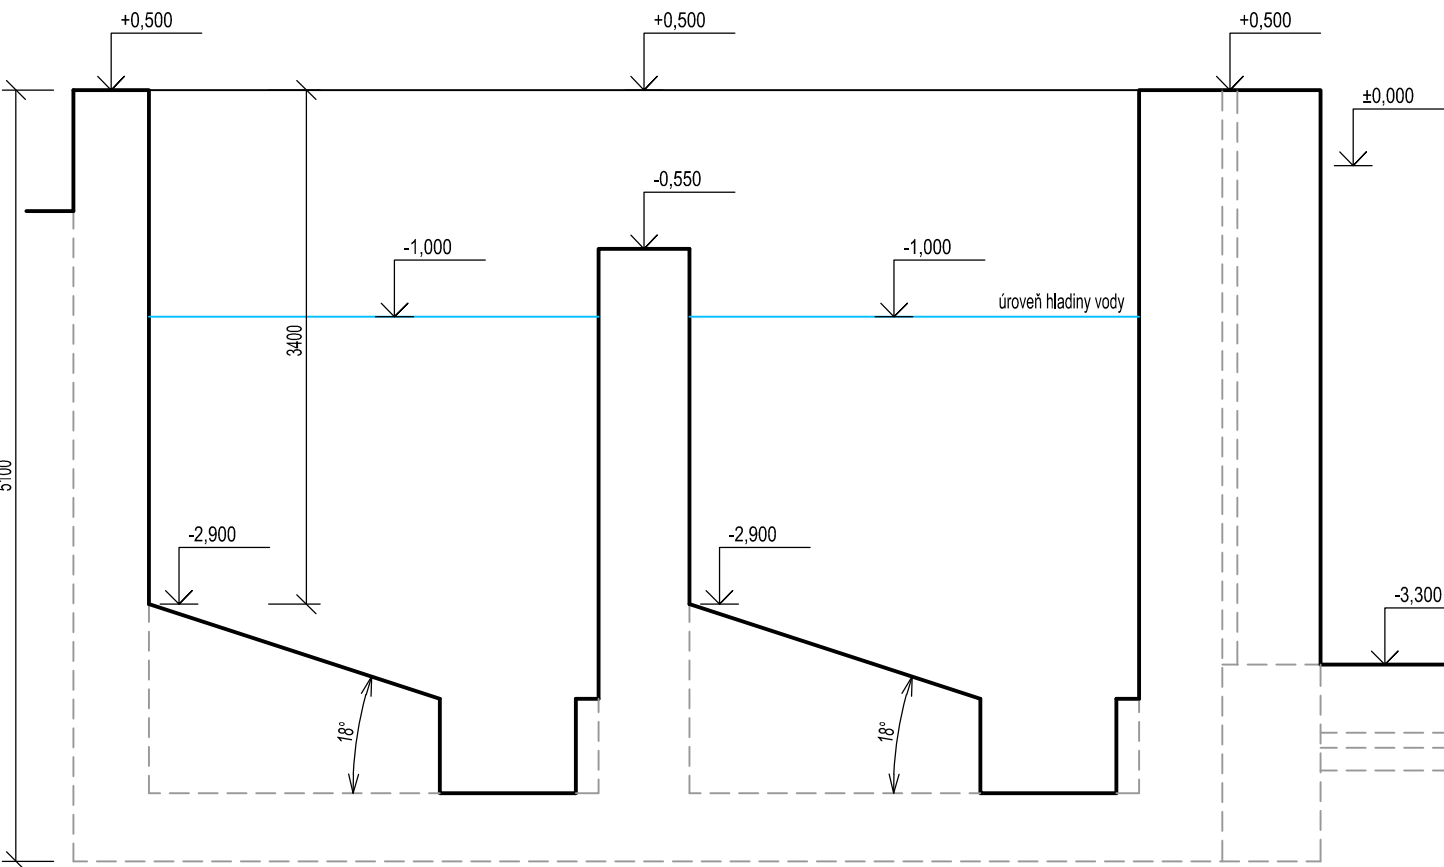

Řez B-B'

1:50

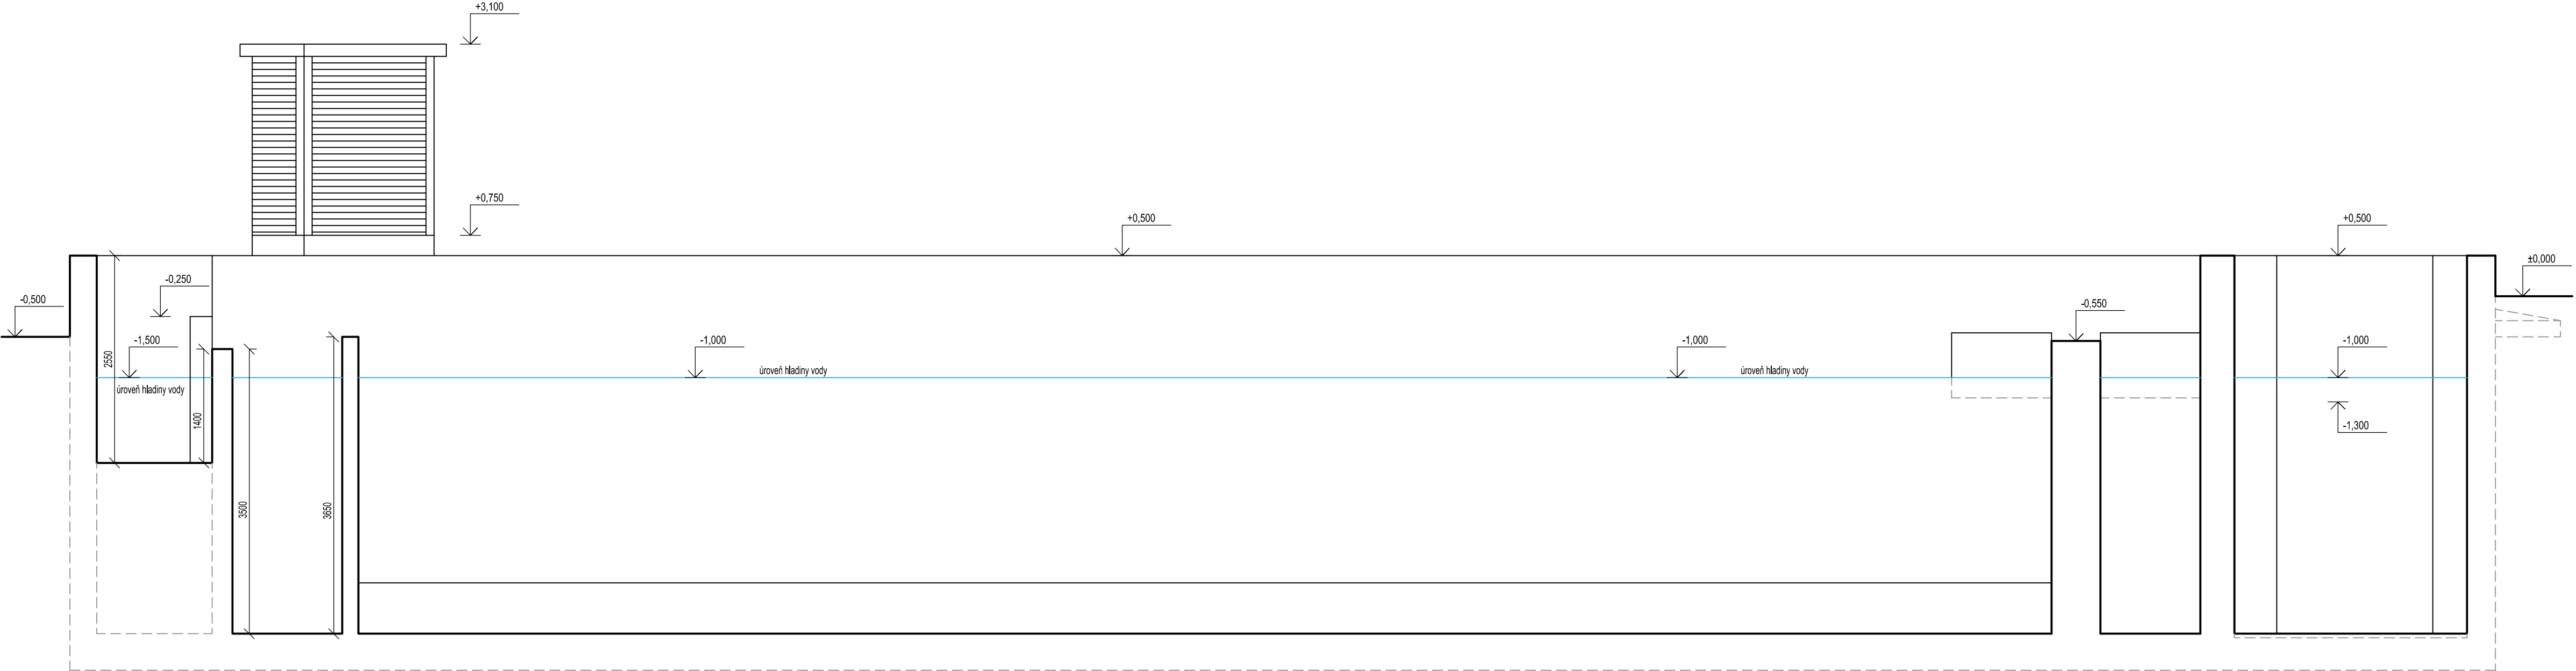

Kraj:	Jihočeský kraj	Obec s rozšířenou působností:	Tábor	Sveva	
Obec:	Tábor	Obec s rozšířeným o. ú.:	Tábor	Obec:	Tábor
Objekt č.p.:	-	part. č.:	523/20	k. ú.:	Čestkovice
Úroveň ±0.000 :					
Maximální výška objektu:		od ±0.000		od příslušného terénu	
		-		-	

STAVEBNÍK:	Vodárenská společnost Tábořsko s.r.o. IČO: 260 69 538, Krasna 2894, 390 02 Tábor	GENERALNÍ PROJEKTANT:	A 3 PROJEKT, s.r.o. J.V. Šmída 699 391 61 Veselí nad Lužnicí II IČO: 26046920 tel. +420 777 081 820 e-mail: a3projekt@seznam.cz
PROJEKTANT ČÁSTI/PROFESIE:	A 3 PROJEKT, s.r.o. J.V. Šmída 699 391 61 Veselí nad Lužnicí II IČO: 26046920 tel. +420 777 081 820 e-mail: a3projekt@seznam.cz		A 3 PROJEKT, s.r.o. J.V. Šmída 699 391 61 Veselí nad Lužnicí II IČO: 26046920 tel. +420 777 081 820 e-mail: a3projekt@seznam.cz

PROJEKT:	"AČOV Tábor, oprava stavebních objektů" na p.p.č. 523/20 k.ú. Čestkovice (819418)		
STUPEŇ:	Dokumentace pro provádění stavby		ČÁSTI/PROFESIE: Architektonicko-stavební řešení
VYKRESLIL/KA:			

Stávající stav - Půdorys + Řezy

STAVEBNÍ OBJEKT/PROVOZNÍ SOUBOR:	SO06 LAPÁK PÍSKU	KÓD/ČÍSLO VYKRESLILŮH:	D.1.1.b.1.
VYKRAČOVAL:	DATUM:	MĚŘITKO:	ZODPOVĚDNÝ PROJEKTANT:
	10.03.2025	1:50	Ing. Petr Studený
ZAKÁZKA:	04/2025	VÝTISK:	
SOUBOR:	04_VST_ČOV_Tábor_lapač_pisku_D.dwg		