


Zábradlí1:10

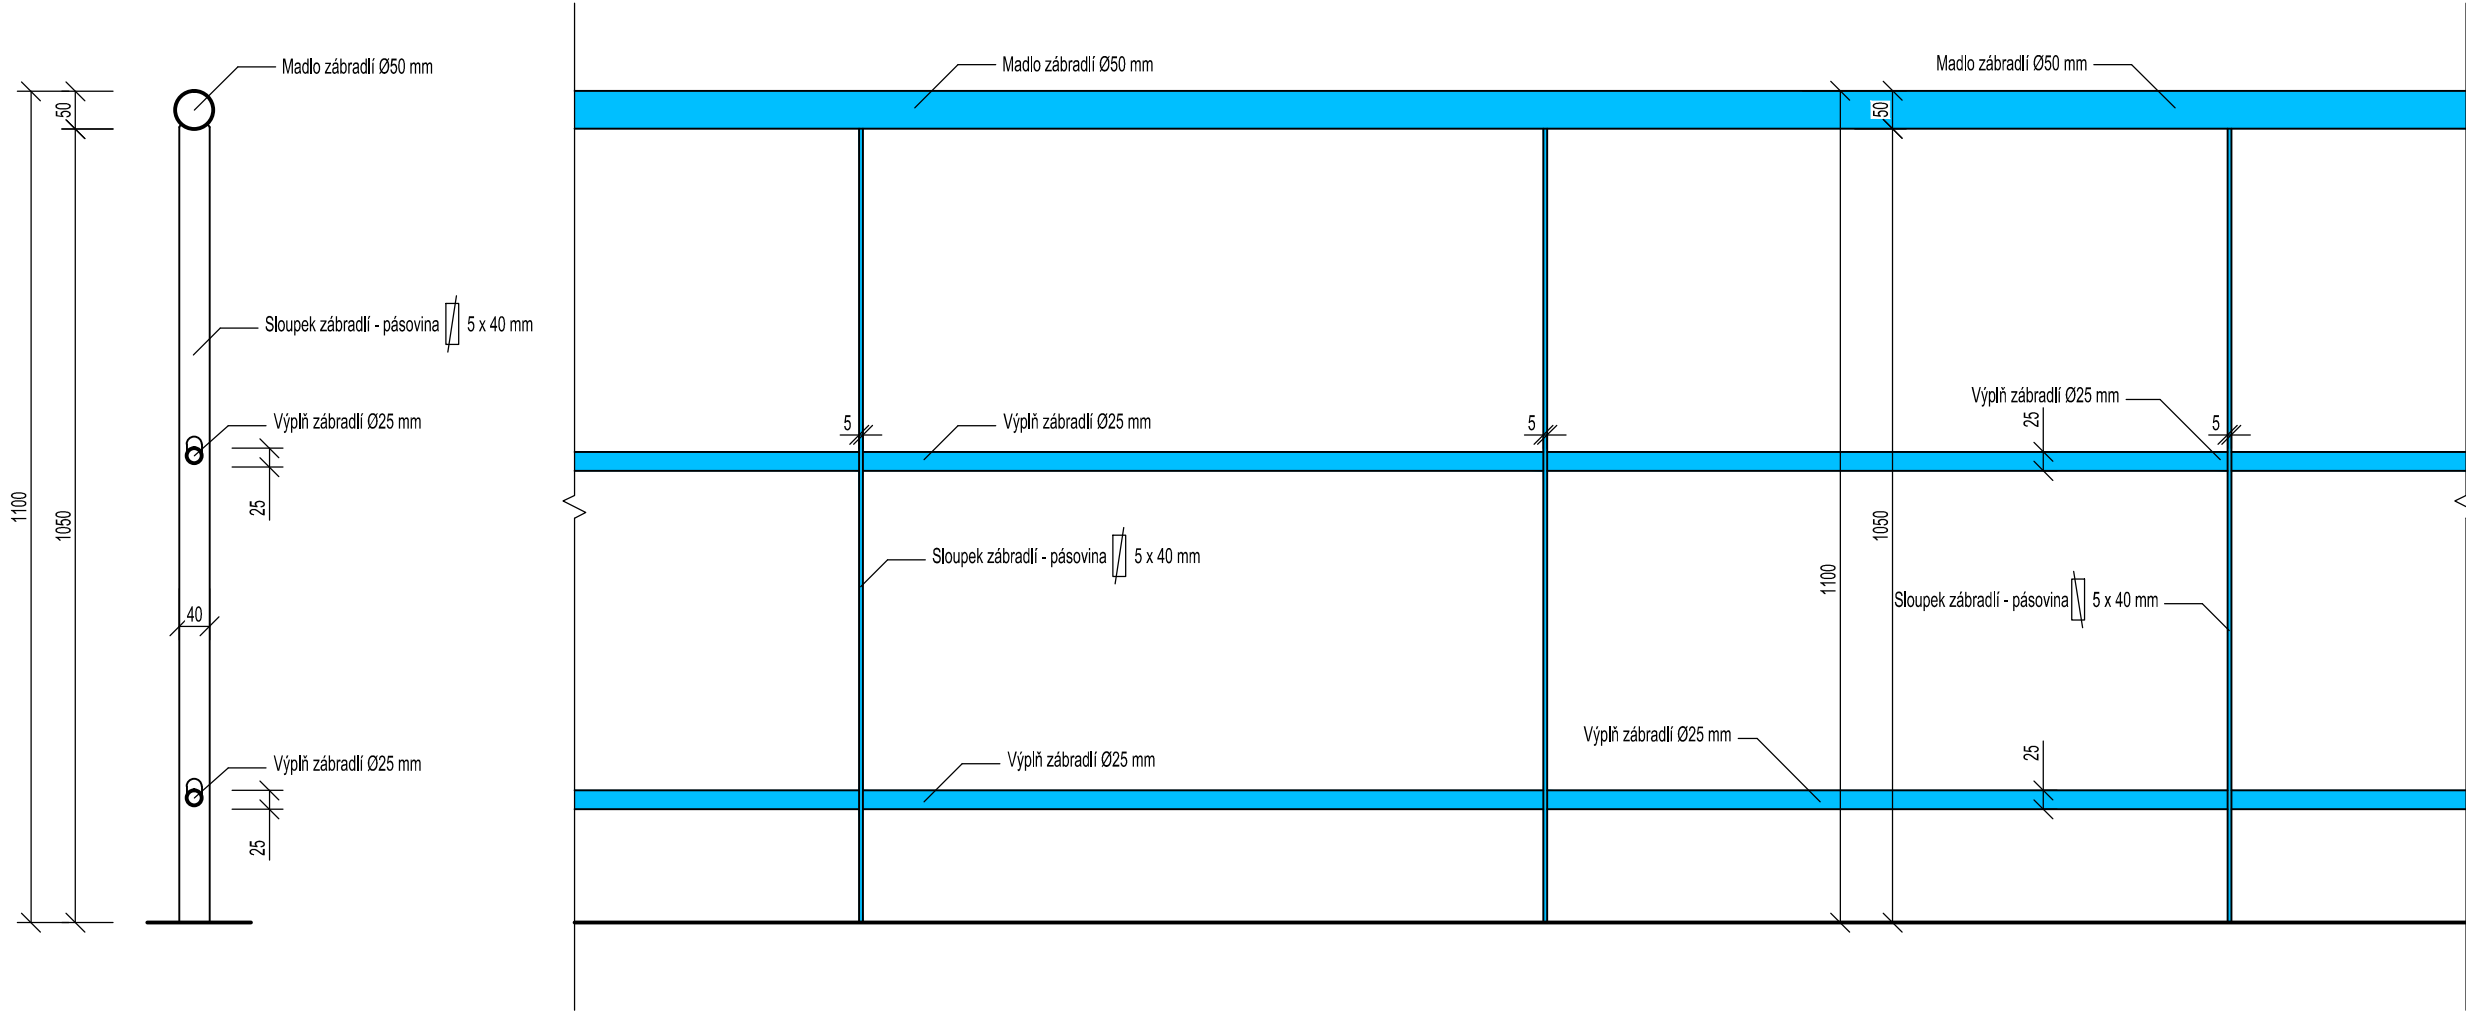

Kraj :	Jihočeský kraj	Obec s rozšířenou působností :			Tábor	Severka
Okres :	Tábor	Obec s pověřeným o. ú. :	Tábor	Obec :	Tábor	
Objekt č.p.:	-	parc. č. :	523/20	k. ú. :	Čelkovice	
Úroveň ±0,000 :						
Maximální výška objektu :		od ±0,000		od přilehlého terénu		
		-		-		

STAVEBNÍK :	<b>Vodárenská společnost Tábořsko s.r.o.</b> IČO: 260 69 539, Kosova 2894, 390 02 Tábor	GENERÁLNÍ PROJEKTANT :	
PROJEKTANT ČÁSTI/PROFESE :	<b>A 3 PROJEKT, s.r.o.</b> J. V. Sládka 699 391 81 Veselí nad Lužnicí II IČO: 26046920 tel.: +420 777 061 820 e-mail: a3projekt@a3projekt.cz		<b>A 3 PROJEKT, s.r.o.</b> J. V. Sládka 699 391 81 Veselí nad Lužnicí II IČO: 26046920 tel.: +420 777 061 820 e-mail: a3projekt@a3projekt.cz

PROJEKT :

"AČOV Tábor, oprava stavebních objektů"

na p.p.č. 523/20 k.ú.Čelkovice [619418]

STUPEŇ :

Dokumentace pro provádění stavby (PDPS)

ČÁST/PROFESE :

Architektonicko-stavební řešení

VÝKRES/PŘÍLOHA :

Nový stav - Pohled a řez zábradlím

STAVEBNÍ OBJEKT/PROVOZNÍ SOUBOR :			KÓDI/ČÍSLO VÝKRESU/PŘÍLOHY :
SO04 DEŠŤOVÁ NÁDRŽ			D.1.1.b.4.
VYPRACOVAL :	DATUM :	MĚŘITKO :	ZODPOVĚDNÝ PROJEKTANT :
	04.03.2024	1:10	
Matěj Chlumák	ZAKÁZKA :	VÝTISK :	Ing. Petr Studený
	32/2023		
SOUBOR :			
32_VST_ČOV_Tábor_SO04_DEŠŤOVÁ NÁDRŽ_D.1.dwg			