STROPNÍ DESKA

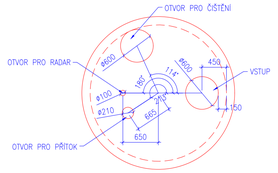

POZNÁMKA
OTVORY ø600mm – 1x VSTUPNÍ OTVOR, 1x PRO MOŽNOST ČIŠTĚNÍ
OTVOR ø100mm – MĚŘENÍ HLADINY
OTVOR ø210mm – PŘÍTOK OD ČESLÍ

ZAKRYTÍ MĚŘENÍ HLADINY

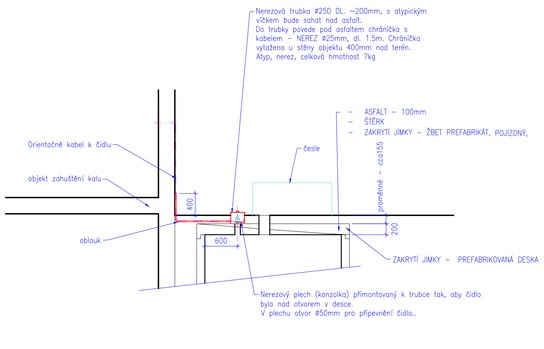

PŮDORYS NP

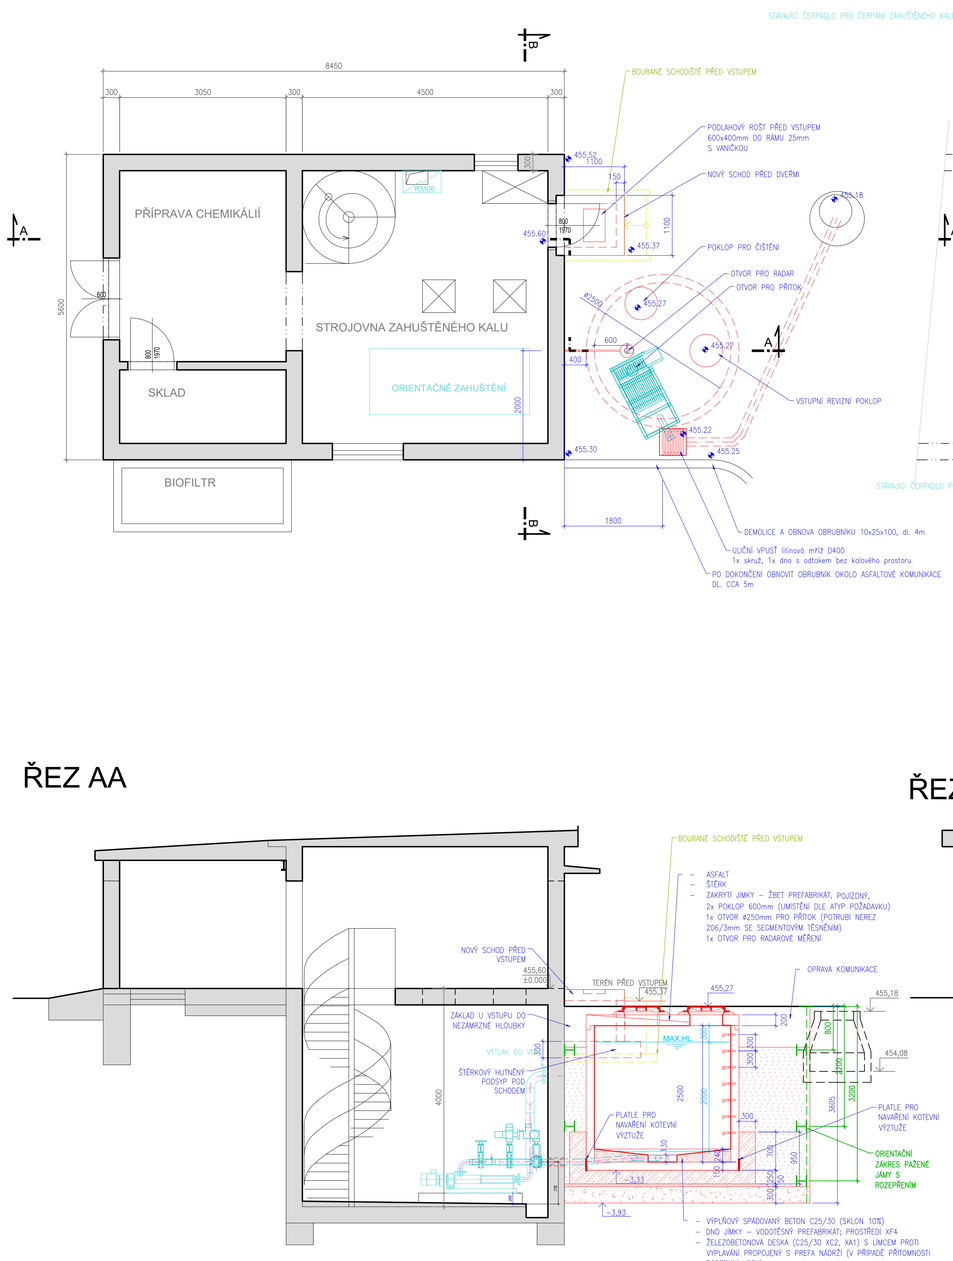

PŮDORYS PP

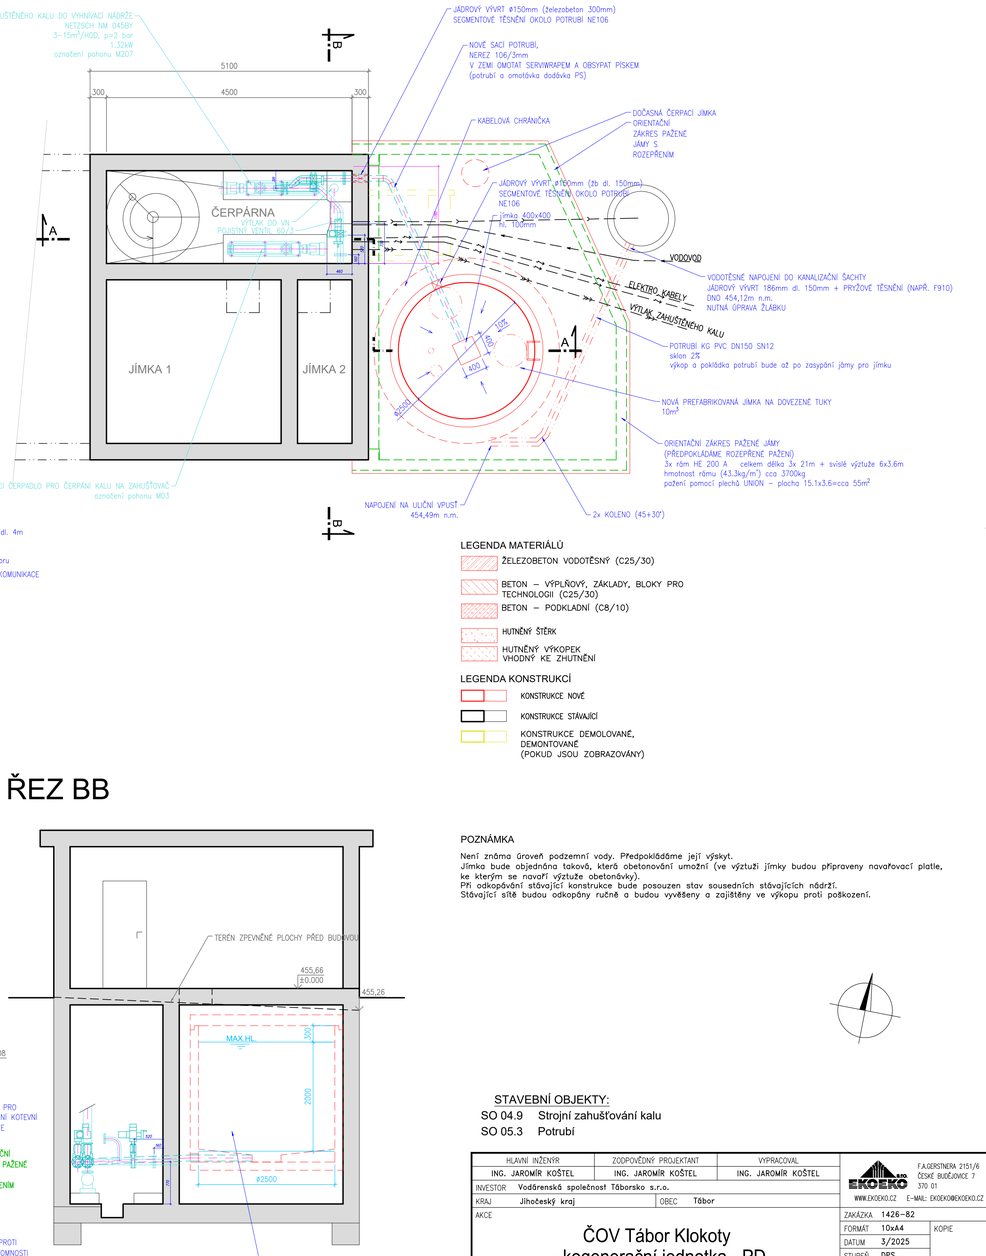

LEGENDA MATERIÁLŮ
- ŽELEZOBETON VODOTĚSNÝ (C25/30)
- BETON – VÝPLŇOVÝ, ZÁKLADY, BLOKY PRO TECHNOLOGII (C25/30)
- BETON – PODKLADNÍ (C8/10)
- HUTNĚNÝ ŠTĚRK
- HUTNĚNÝ VÝKOPEK VHODNÝ KE ZHUTNĚNÍ

LEGENDA KONSTRUKCÍ
- KONSTRUKCE NOVÉ
- KONSTRUKCE STÁVAJÍCÍ
- KONSTRUKCE DEMOLOVANÉ, DEMONTOVANÉ (POKUD JSOU ZOBRAZOVÁNY)

SCHODIŠTĚ - ŘEZ

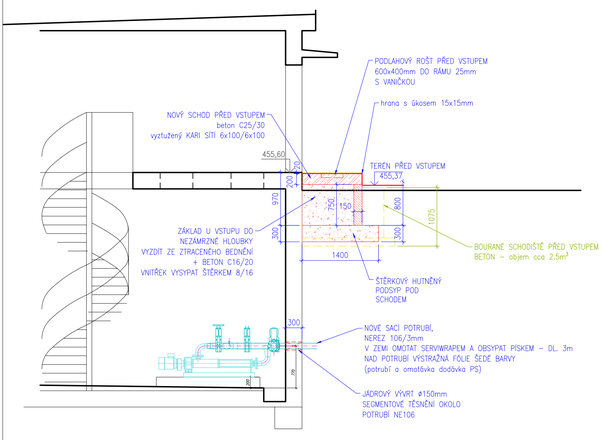

ŘEZ AA

ŘEZ BB

POZNÁMKA
Není známa úroveň podzemní vody. Předpokládáme její výskyt.
Jímka bude objednána takově, která obetonování umožní (ve výztuži jímky budou připraveny navařovací platle, ke kterým se navaří výztuže obetonážky).
Při odkopávění stávající konstrukce bude posouzen stav sousedních stávajících nádrží.
Stávající sítě budou odkopány ručně a budou vyvěšeny a zajištěny ve výkopu proti poškození.

STAVEBNÍ OBJEKTY:
SO 04.9 Strojní zahušťování kalu
SO 05.3 Potrubí

HLAVNÍ INŽENÝR	ZODPOVĚDNÝ PROJEKTANT	VYPRACOVAL	EKOEKO s.r.o. WWW.EKOEKO.CZ E-MAIL: EKOEKO@EKOEKO.CZ
ING. JAROMÍR KOŠTEL	ING. JAROMÍR KOŠTEL	ING. JAROMÍR KOŠTEL	
INVESTOR Vodárenská společnost Táborsko s.r.o.			
KRAJ Jihočeský kraj	OBEC Tábor		
AKCE: ČOV Tábor Klokoty - kogenerační jednotka - PD		ZAKÁZKA 1426-82	
		FORMÁT 10xA4	KOPIE
		DATUM 3/2025	
		STUPEŇ DPS	
		MĚŘÍTKO 1:50	
PŘÍLOHA: NOVÁ JÍMKA NA DOVEZENÉ TUKY		ČÍSLO 7	ČÁST D1.1

FA.GEORISTIKA 2151/6
ČESKÉ BUDĚJOVICE 7
370 01