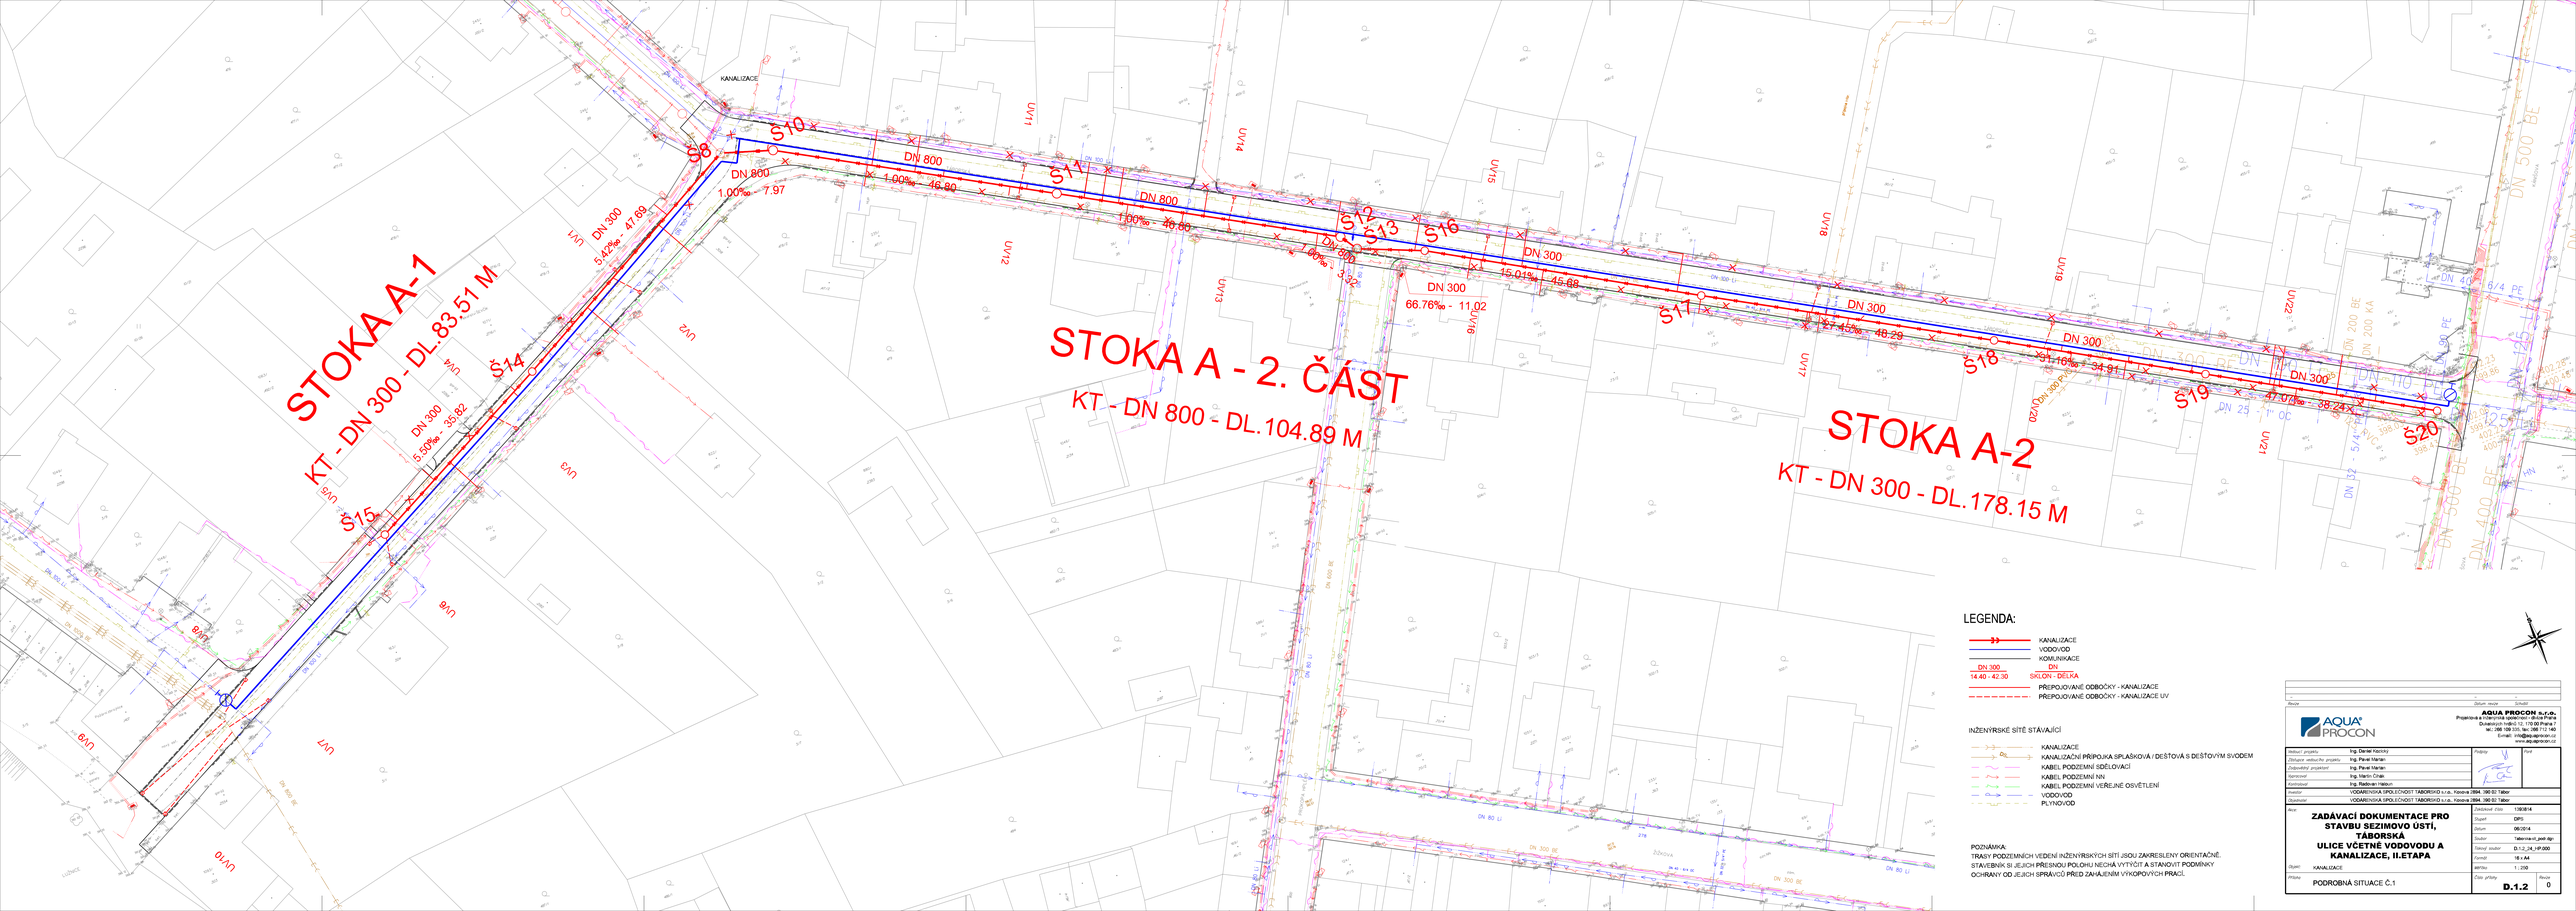
STOKA A-1
KT - DN 300 - DL.83.51 M
STOKA A - 2. ČÁST
KT - DN 800 - DL.104.89 M
STOKA A-2
KT - DN 300 - DL.178.15 M
KANALIZACE
S08
S10
S11
S12
S13
S14
S15
S16
S17
S18
S19
S20
DN 800
1.00‰ - 7.97
1.00‰ - 46.80
1.00‰ - 40.60
1.00‰ - 3.92
DN 300
66.76‰ - 11.02
15.01‰ - 15.88
5.42‰ - 47.69
5.50‰ - 35.82
2.45‰ - 48.29
2.16‰ - 34.91
47.07‰ - 38.24
UV1
UV2
UV3
UV4
UV5
UV6
UV7
UV8
UV9
UV10
UV11
UV12
UV13
UV14
UV15
UV16
UV17
UV18
UV19
UV20
UV21
UV22
LEGENDA:
KANALIZACE
VODOVOD
KOMUNIKACE
DN 300
14.40 - 42.30
SKLON - DÉLKA
PŘEPOJOVANÉ ODBOČKY - KANALIZACE
PŘEPOJOVANÉ ODBOČKY - KANALIZACE UV
INŽENÝRSKÉ SÍTĚ STÁVAJÍCÍ
KANALIZACE
KANALIZAČNÍ PŘÍPOJKA SPLAŠKOVÁ / DEŠŤOVÁ S DEŠŤOVÝM SVODEM
KABEL PODZEMNÍ SDĚLOVACÍ
KABEL PODZEMNÍ NN
KABEL PODZEMNÍ VEŘEJNÉ OSVĚTLENÍ
VODOVOD
PLYNOVOD
POZNÁMKA:
TRASY PODZEMNÍCH VEDENÍ INŽENÝRSKÝCH SÍTÍ JSOU ZAKRESLENY ORIENTAČNĚ.
STAVEBNÍK SI JEJICH PŘESNOU POLOHU NECHÁ VYTÝČIT A STANOVÍ PODMÍNKY
OCHRANY OD JEJICH SPRÁVCŮ PŘED ZAHÁJENÍM VÝKOPOVÝCH PRACÍ.
AQUA PROCON
AQUA PROCON s.r.o.
Projektová a inženýrská společnost - divize Praha
Dukelských hrdinů 52, 170 00 Praha 7
tel.: 266 199 330, fax: 266 717 140
E-mail: info@aqua-procon.cz
www.aqua-procon.cz
Hlavní projektant: Ing. Daniel Kazický
Zástupce vedoucího projektu: Ing. Pavel Marian
Zodpovědný projektant: Ing. Pavel Marian
Generální projektant: Ing. Martin Chlán
Konstruktér: Ing. Radovan Hašun
Investor: VODÁRENSKÁ SPOLEČNOST TÁBORSKO a.s., Kosova 2894, 390 02 Tábor
Objednatel: VODÁRENSKÁ SPOLEČNOST TÁBORSKO a.s., Kosova 2894, 390 02 Tábor
Akce:
ZADÁVACÍ DOKUMENTACE PRO STAVBU SEZIMOVO ÚSTÍ, TÁBORSKÁ ULICE VČETNĚ VODOVODU A KANALIZACE, II.ETAPA
Objekt: KANALIZACE
Příloha: PODROBNÁ SITUACE Č.1
Podpis
Číslo
Měřítko hl. výkresu: 1:500
Počet listů: 1
Datum: 06/2014
Soubor: Tabormain_pad.dgn
Tiskový soubor: D.1.2_24_HP.000
Formát: 18 x A4
Měřítko: 1 : 250
Stav přílohy: PD
Revize: 0
D.1.2