



PŮDORYS - MÍSTO PRO PŘECHÁZENÍ

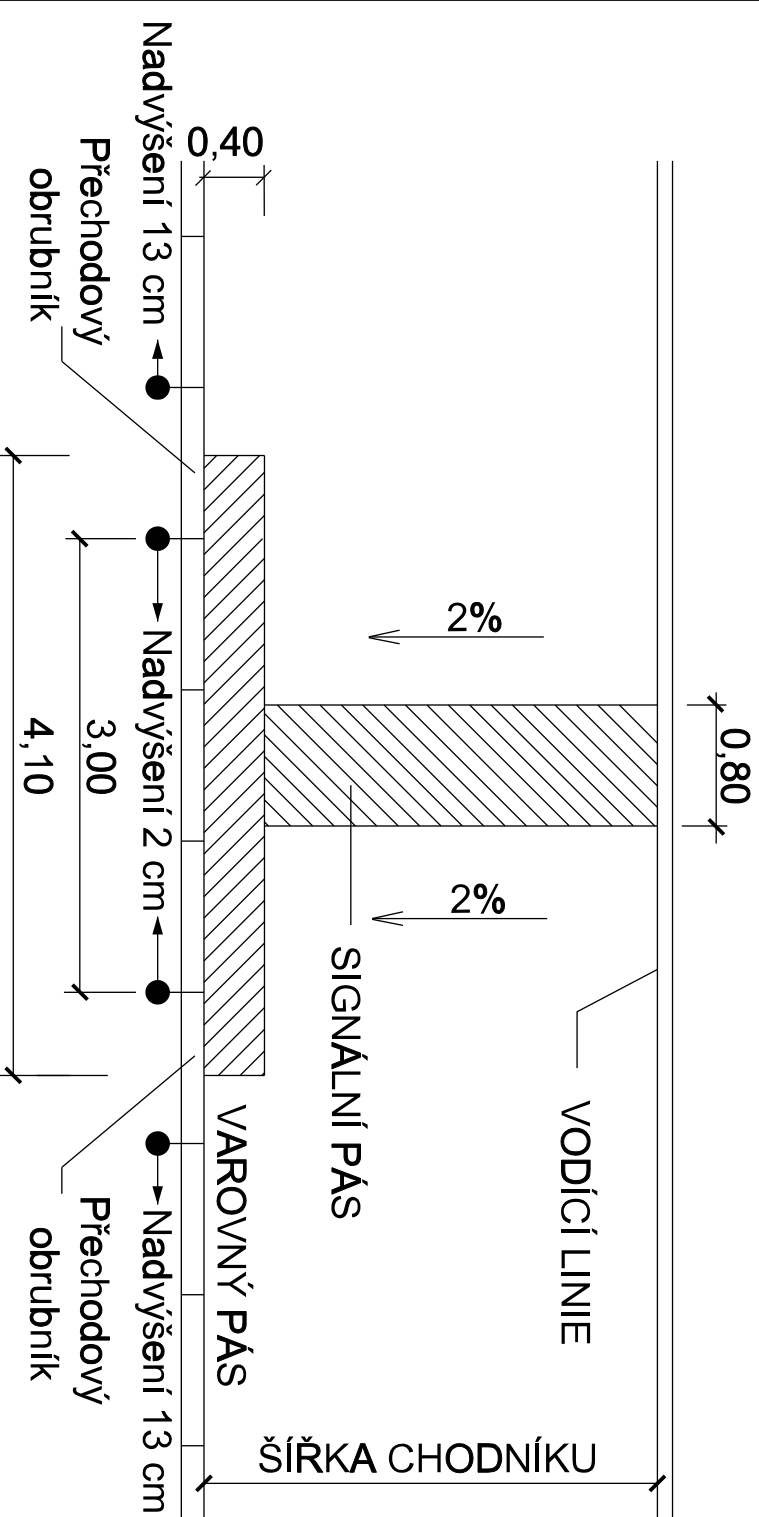

POHLED NA PŘECHOD

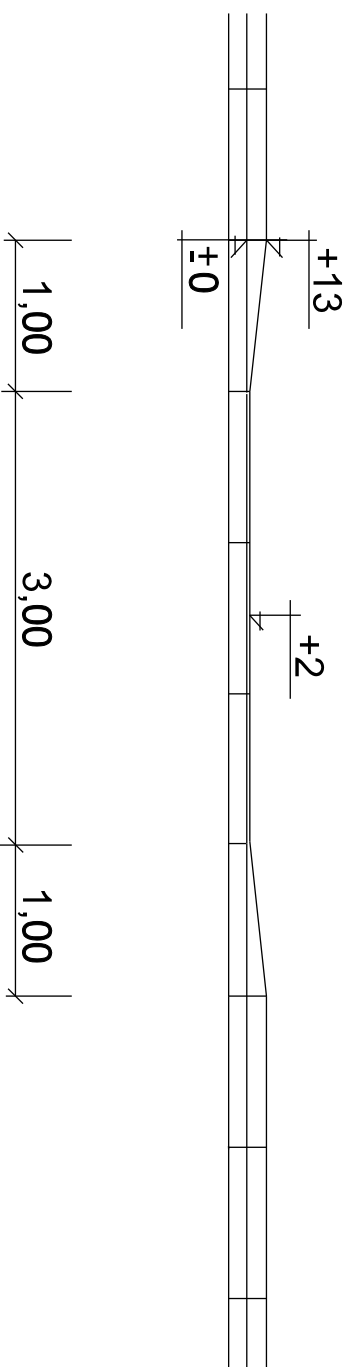


PŘECHODY JSOU ZŘÍZENY:

Větev C - km 0,010

Větev D - km 0,021

km 0,292

přes ulici Prokopa Holého

| | |
|--|--|
| - | |
| Revízie | |
| - | |
| Datum revízie | |
| Schválil | |
| - | |
| Projekťová a inžinierská spoločnosť - divízia Praha Dukelských hrdinov 12, 170 00 Praha 7 tel.: 266 109 335, fax: 266 712 140 E-mail: info@aquaprocon.cz www.aquaprocon.cz | |
| <div></div> | |
| Vedúci projektu | Ing. Daniel Kozlický |
| Zástupce vedúciho projektu | Ing. Pavel Marčan |
| Zodpovedný projektant | Ing. Pavel Marčan |
| Vypracoval | Ing. Klára Švachová |
| Kontroloval | Ing. Radovan Haloun |
| Investor | VODÁRENSKÁ SPOLEČNOST TÁBORSKO s.r.o., Kosova 2894, 390 02 Tábor |
| Objednatel | VODÁRENSKÁ SPOLEČNOST TÁBORSKO s.r.o., Kosova 2894, 390 02 Tábor |
| Akce: | |
| <div><div>ZADÁVACÍ DOKUMENTACE</div><div>PRO STAVBU SEZIMOVO ÚSTÍ,</div><div>TÁBORSKÁ</div><div>ULICE VČETNĚ VODOVODU A</div><div>KANALIZACE, II. ETAPA</div></div> | |
| Objekt: | SO 21 – KOMUNIKACE |
| Příloha | |
| BEZBARIÉROVÝ PŘECHOD | |
| Číslo přílohy | Revízie |
| D.3.9 | 0 |