


ÚZEMÍ
DRUHÝ POVRCHU
VZDÁLENOSTI ŠACHET
NÁZVY ŠACHET


SMĚROVÉ POMĚRY

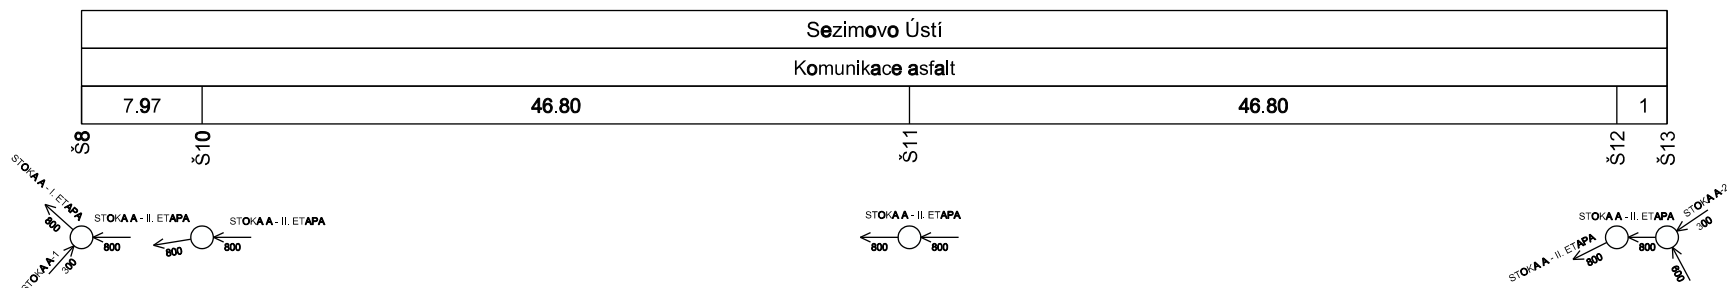

Poř.	Vzdálenost šachet
1	3.32

PODÉLNÝ PROFIL STOKY A - 2. ČÁST

MĚŘÍTKO 1:500/1:100

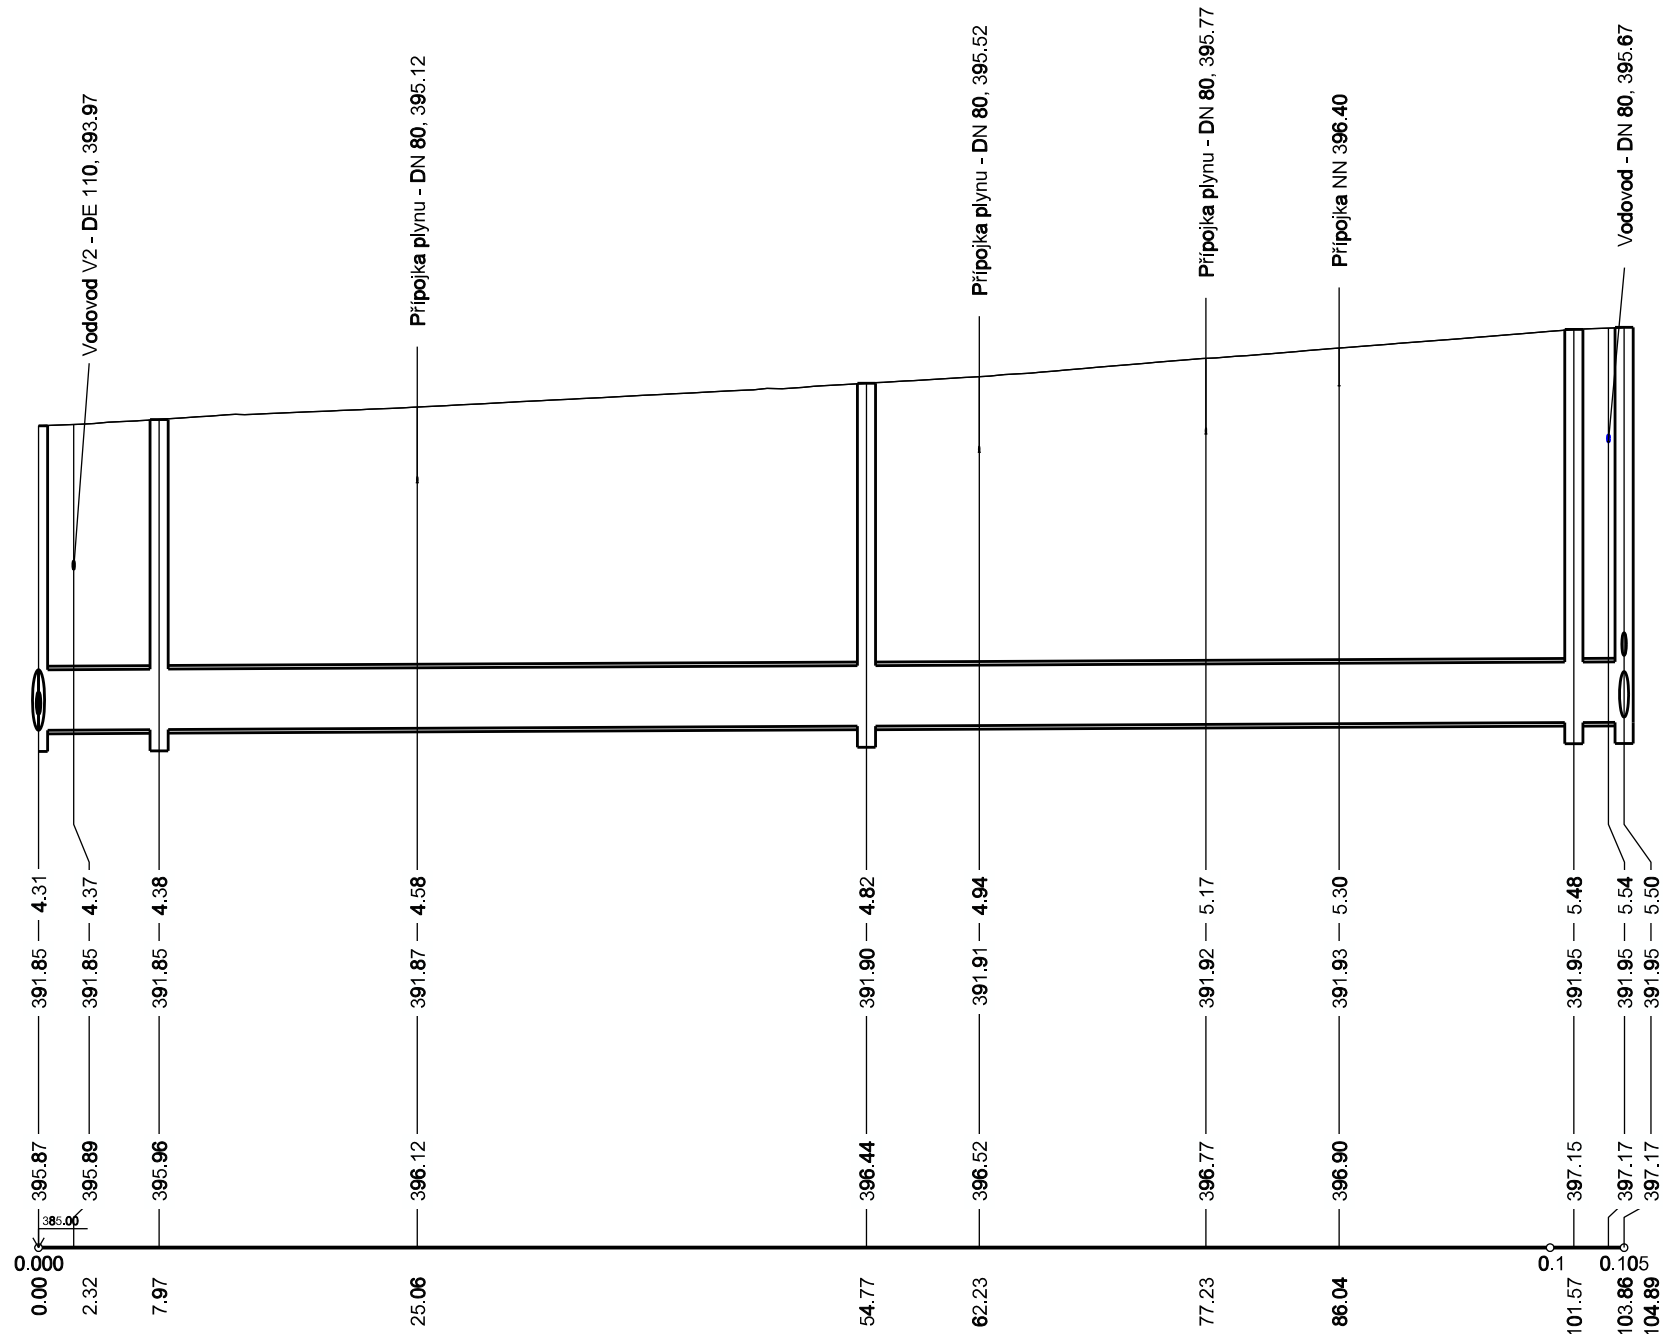

HLOUBKA VÝKOPU


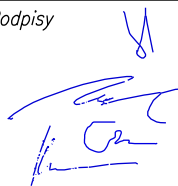
KÓTY DNA POTRUBÍ

KÓTY TERÉNU

STANIČENÍ [km/m]

SKLON [promile] - DÉLKA [m]
DN [mm] - MATERIÁL - DÉLKA [m]
KAPACITA [l/s] - RYCHLOST [m/s]
NÁVR.PRŮTOK [l/s] - RYCHLOST [m/s]

1.00 - 104.89
800 - KT - 104.89
385.33 - 0.77
353.00 - 0.87

-	-	-
Revize	Datum revize	Schválil
<div><div></div><div>AQUA PROCON s.r.o. Projektová a inženýrská společnost - divize Praha Dukelských hrdinů 12, 170 00 Praha 7 tel.: 266 109 335, fax: 266 712 140 E-mail: info@aquaprocon.cz www.aquaprocon.cz</div></div>		
Vedoucí projektu	Ing. Daniel Kozický	<div>Podpisy</div> <div></div> <div>Paré</div>
Zástupce vedoucího projektu	Ing. Pavel Martan	
Zodpovědný projektant	Ing. Pavel Martan	
Vypracoval	Ing. Martin Čihák	
Kontroloval	Ing. Radovan Haloun	
Investor	VODÁRENSKÁ SPOLEČNOST TÁBORSKO s.r.o., Kosova 2894, 390 02 Tábor	
Objednatel	VODÁRENSKÁ SPOLEČNOST TÁBORSKO s.r.o., Kosova 2894, 390 02 Tábor	
Akce:	ZADÁVACÍ DOKUMENTACE PRO STAVBU SEZIMOVO ÚSTÍ, TÁBORSKÁ ULICE VČETNĚ VODOVODU A KANALIZACE, II. ETAPA	<div>Zakázkové číslo1393814</div> <div>StupeňDPS</div> <div>Datum04/2014</div> <div>SouborPodélné profily.dgn</div> <div>Tiskový souborD.1.2.1_12_OCE.000</div> <div>Formát3 x A4</div> <div>Měřítko1:500/1:100</div>
Objekt:	SO 04 – REKONSTRUKCE KANALIZACE - STOKA A, A-1, A-2	
Příloha	PODÉLNÝ PROFIL STOKY A - 2. ČÁST	<div>Číslo přílohy</div> <div>D.1.2.1</div> <div>Revize</div> <div>0</div>