


KANALIZACE A VODOVOD - II. ETAPA  
 BEZ ÚSTNÍ - TABORSKÁ ULICE

VZOROVÝ PŘÍČNÝ ŘEZ II. M 1:50

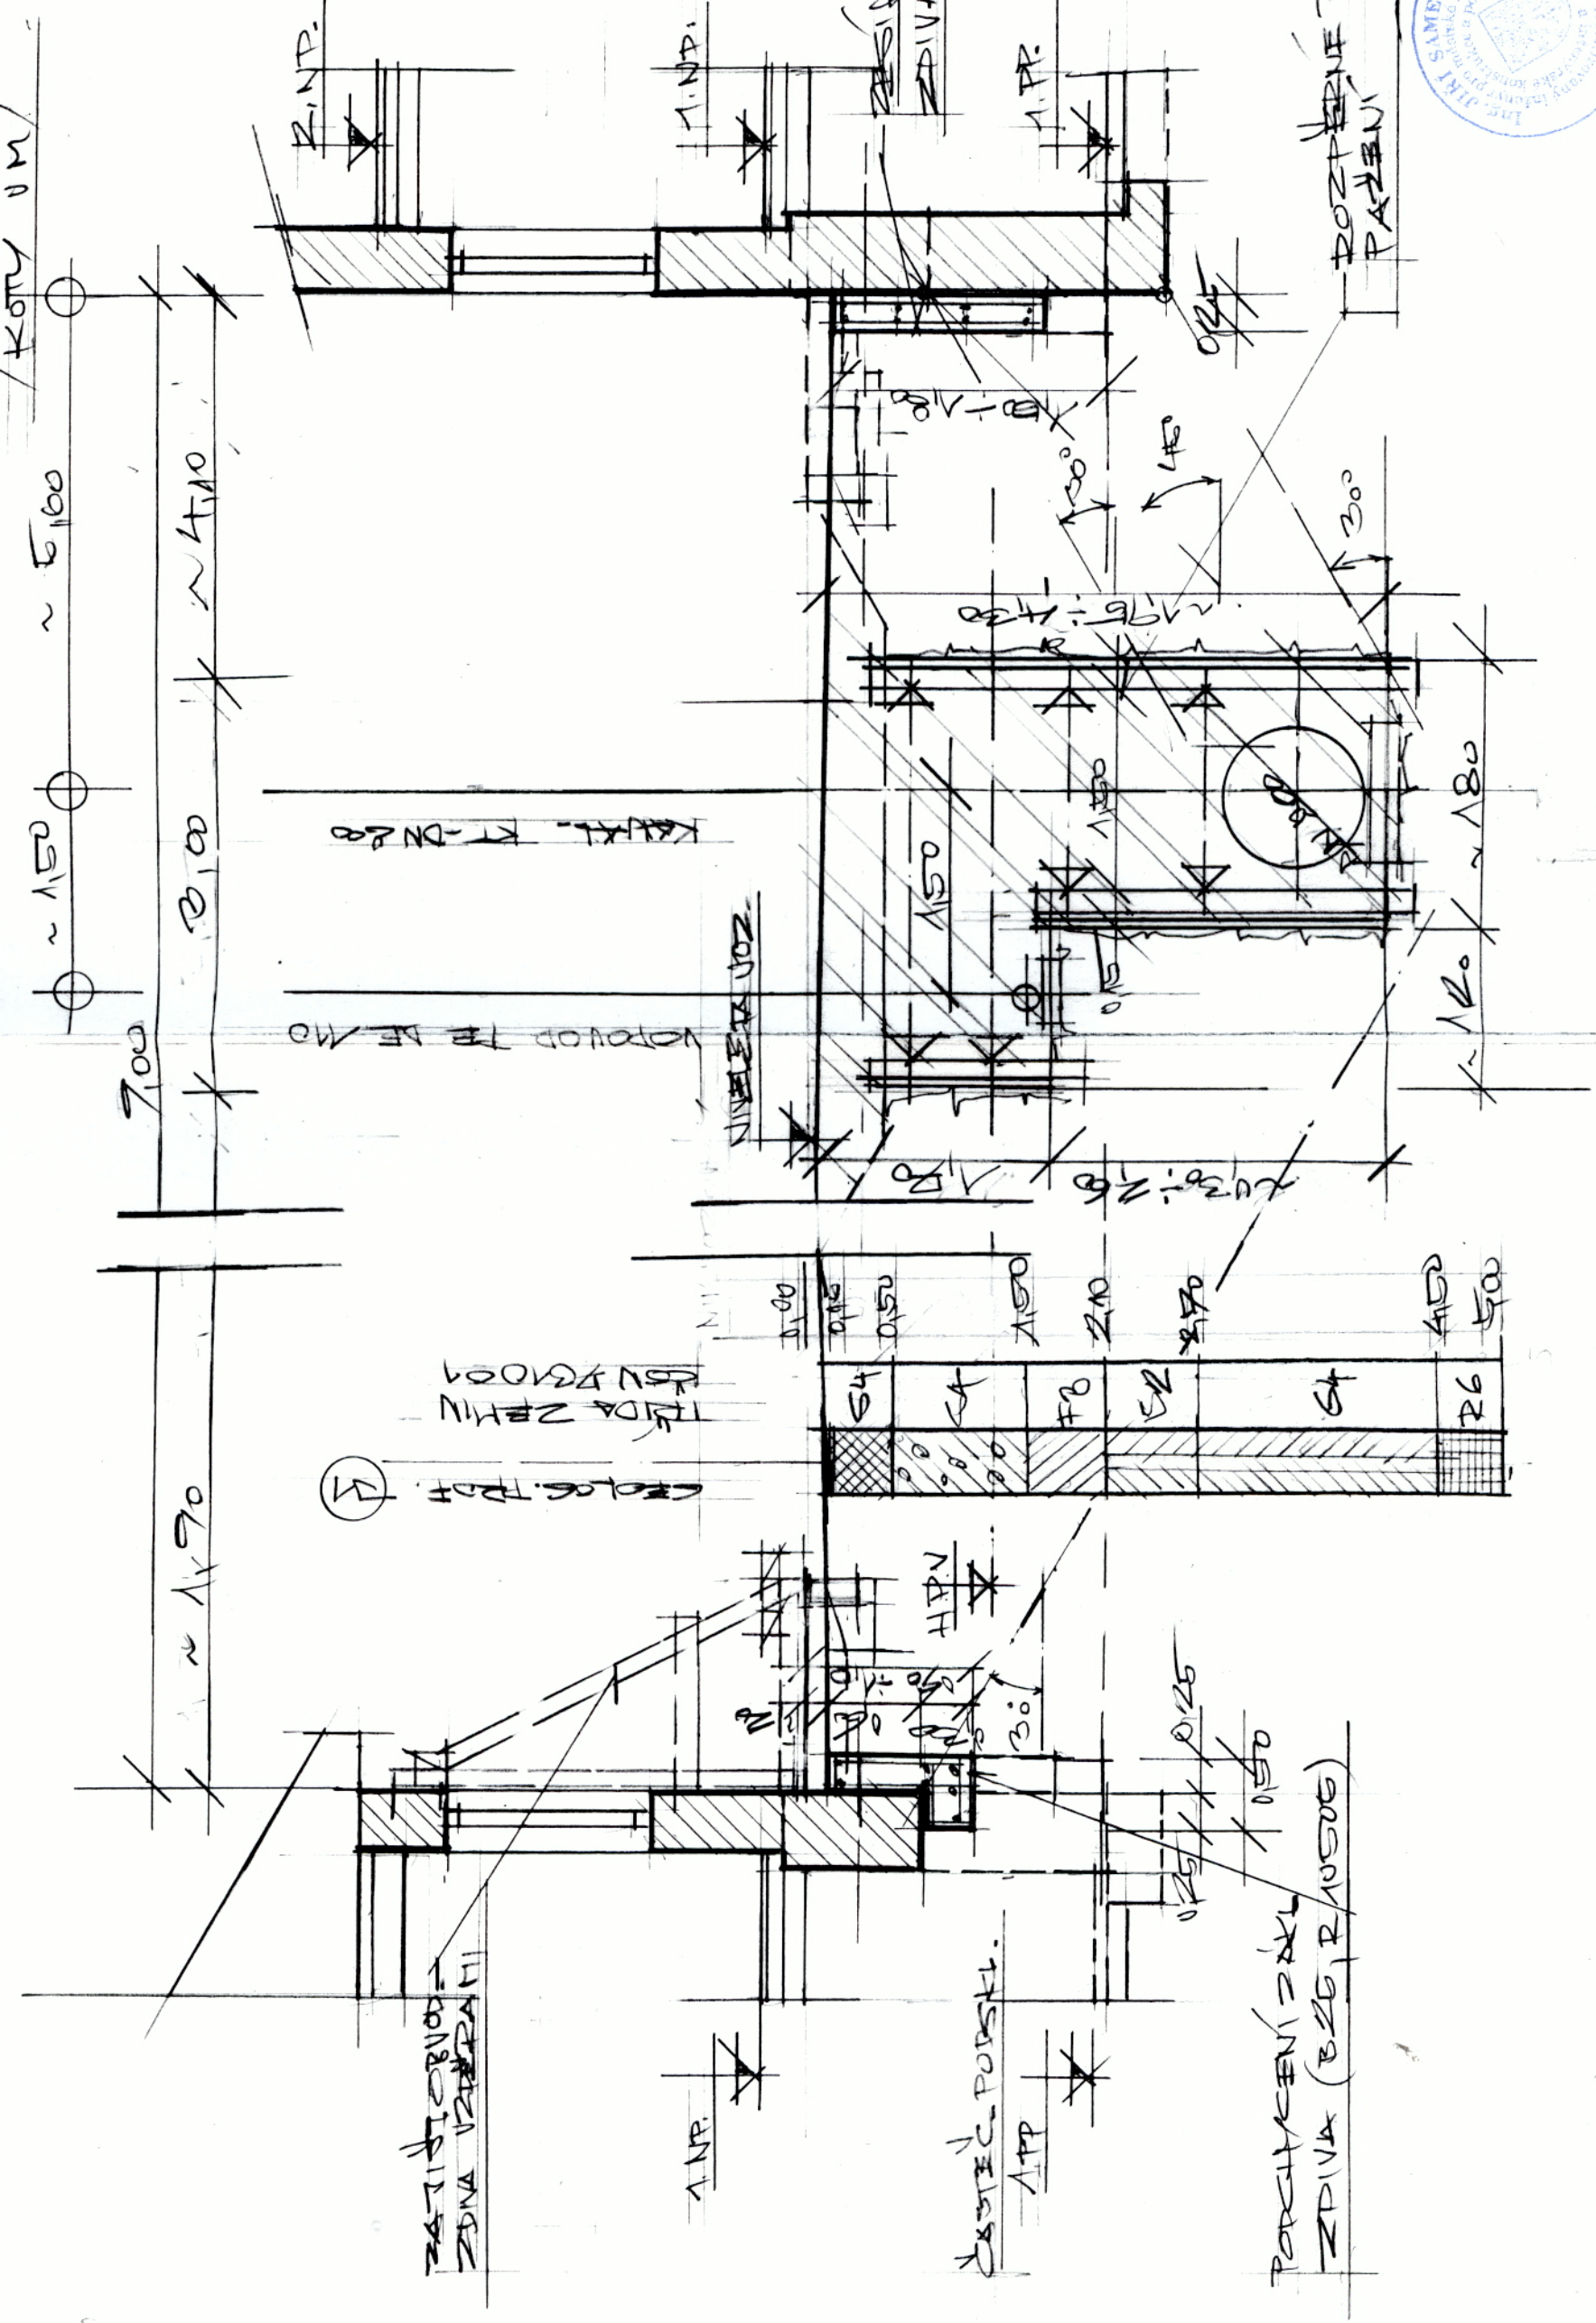

Vzorový příčný řez II.

D 03