


ÚZEMÍ  
Č.P. NEMOVITOSTI  
DÉLKA STATICKÉHO ZAJIŠTĚNÍ  
NÁZVY ŠACHET

Sezimovo Ústí		
	č.p. 82	
	8.10	

Š8Š14Š15

PODÉLNÝ PROFIL STOKY A-1  
ZÁPADNÍ STRANA ULICE

MĚŘÍTKO 1:250/1:100

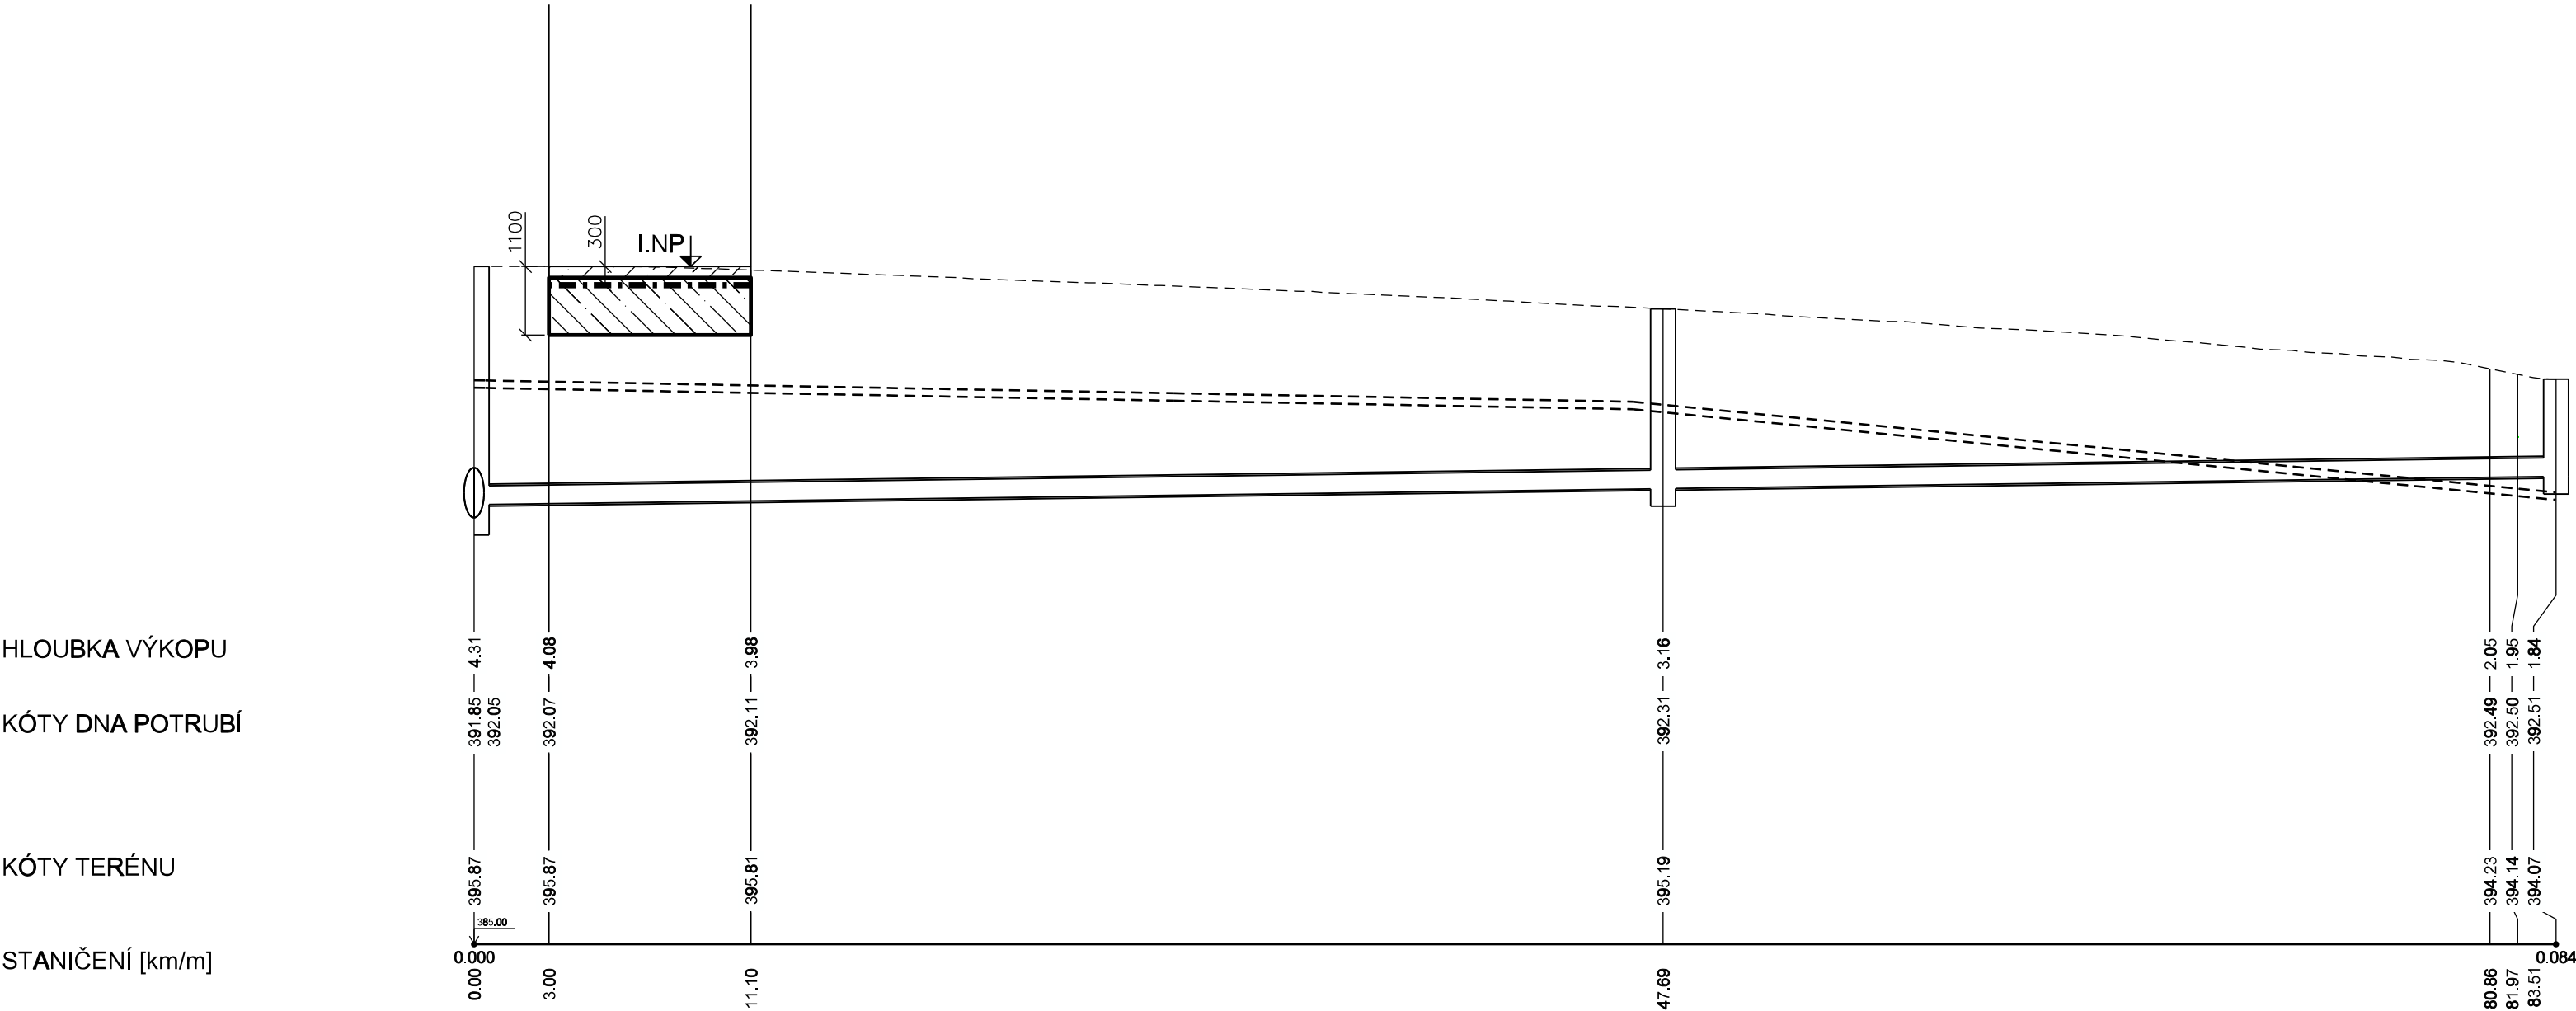

-				
Revize	Datum revize	Schválil		
<div><div></div><div><b>AQUA PROCON s.r.o.</b> Projektová a inženýrská společnost - divize Praha Dukelských hrdinů 12, 170 00 Praha 7 tel.: 266 109 335, fax: 266 712 140 E-mail: info@aquaprocon.cz www.aquaprocon.cz</div></div>				
Vedoucí projektu	Ing. Daniel Kozický	Podpisy	Paré	
Zástupce vedoucího projektu	Ing. Pavel Martan			
Zodpovědný projektant	Ing. Pavel Martan			
Vypracoval	Jan Krátoška			
Kontroloval	Ing. Radovan Haloun			
Investor	VODÁRENSKÁ SPOLEČNOST TÁBORSKO s.r.o., Kosova 2894, 390 02 Tábor			
Objednatel	VODÁRENSKÁ SPOLEČNOST TÁBORSKO s.r.o., Kosova 2894, 390 02 Tábor			
Akce:	<b>ZADÁVACÍ DOKUMENTACE PRO STAVBU SEZIMOVO ÚSTÍ, TÁBORSKÁ ULICE VČETNĚ VODOVODU A KANALIZACE, II.ETAPA</b>		Zakázkové číslo	1393814
			Stupeň	DPS
			Datum	10/2014
			Soubor	SZ_Podélné profily.dgn
			Tiskový soubor	D.4.4a_12_OCE.000
			Formát	3 x A4
Objekt:	SO 31 - ZAJIŠTĚNÍ STÁVAJÍCÍCH NEMOVITOSTÍ		Měřítko	1:250 / 1:100
Příloha	PODÉLNÝ PROFIL STOKY A-1 - ZÁPADNÍ STRANA ULICE		Číslo přílohy	D.4.4a
			Revize	0