

POVRCH	Asfaltobeton
KATASTR	Planá nad Lužnicí

SKLONOVÉ POMĚRY

MĚŘÍTKA 1:500/200

KÓTY VRCHOL. POLYGONU


KÓTY NIVELETY

KÓTY TERÉNU  
SROVNÁVACÍ ROVINA: 392

STANIČNÍ

VZDÁLENOST PŘÍČNÝCH ŘEZŮ

SMĚROVÉ POMĚRY

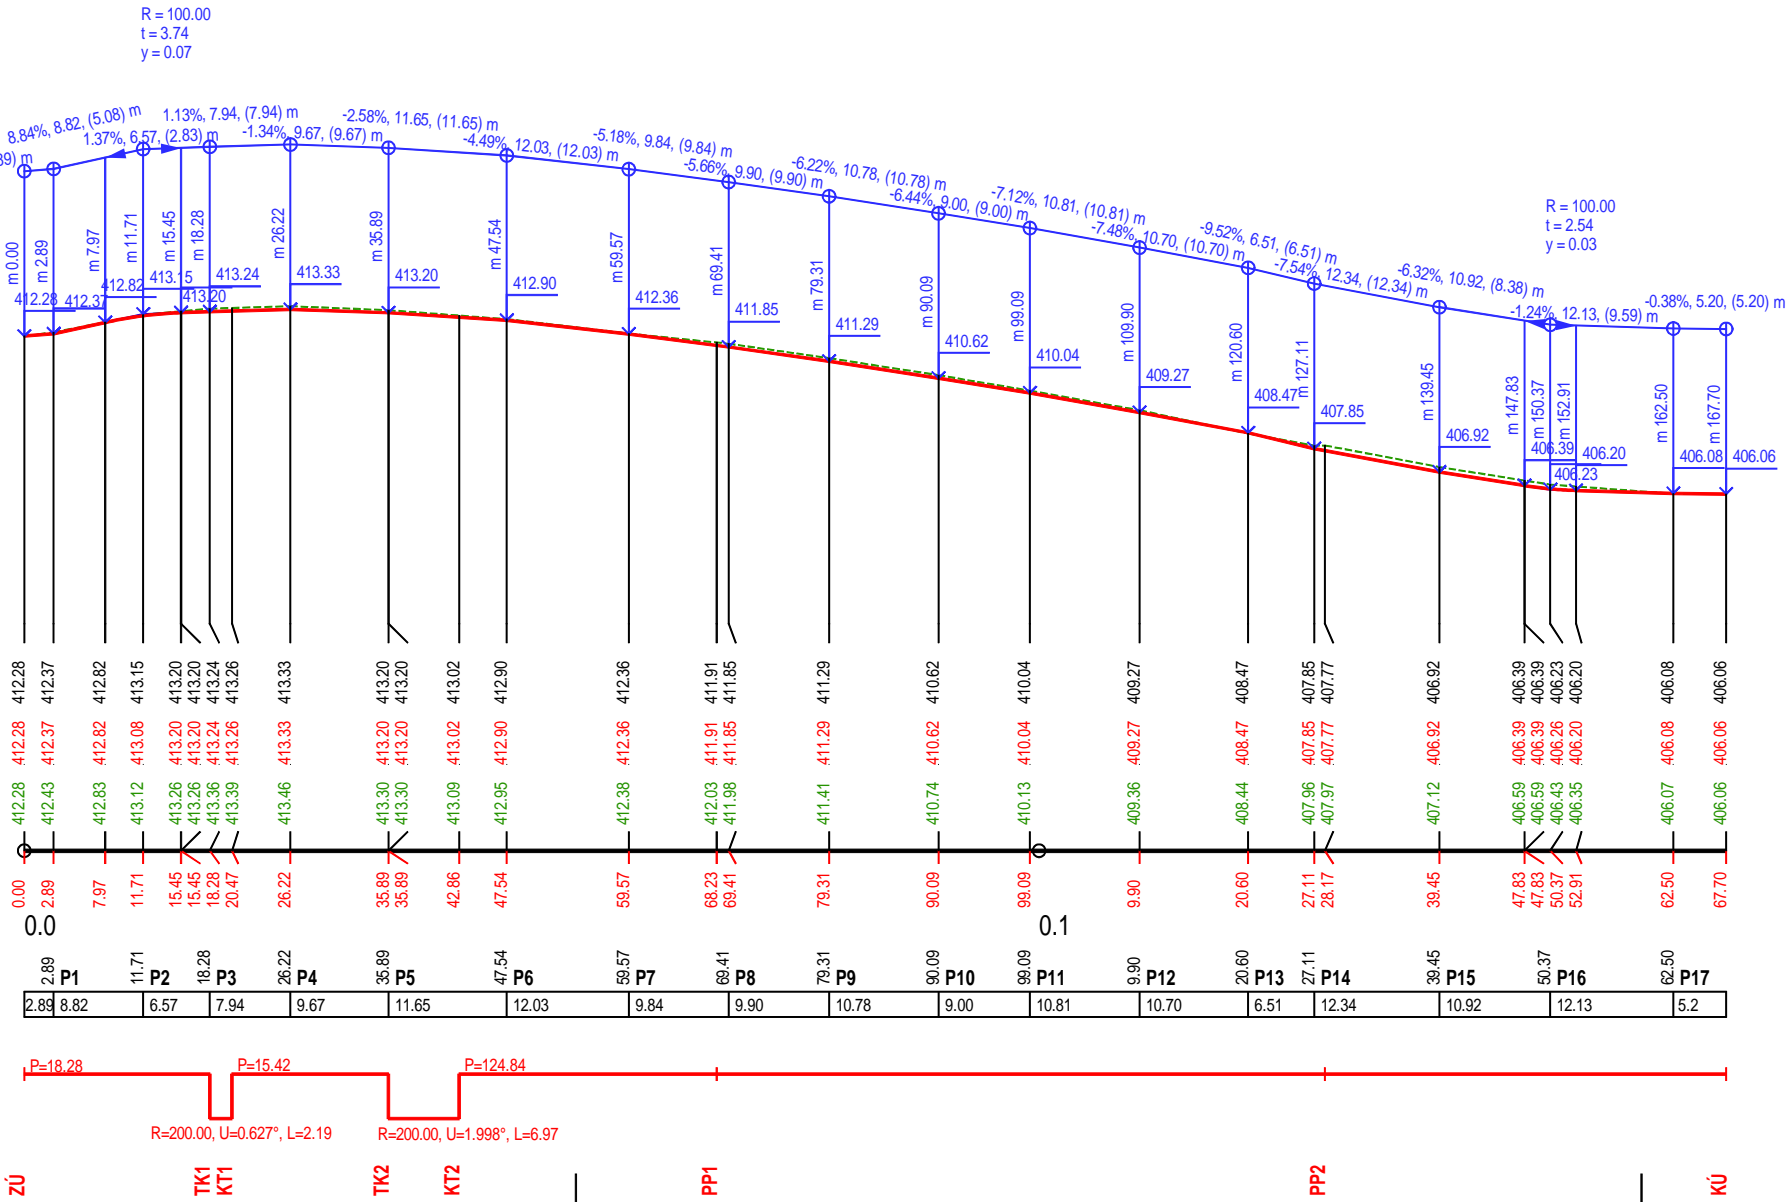

Upozornění:

Před zahájením výkopových prací nutno vytyčit všechny inženýrské sítě. Výkop v ochranném pásmu těchto sítí provádět podle podmínek příslušných správců.

Souradnicový systém JTSK  
Výškový systém Balt p.v.

DOUŠA		Akce:	
Investor:		Město Planá nad Lužnicí	
Název výkresu:		So 01 - Místní komunikace	
Zpracoval:		Ing. Pavel Douša	
Měřítko:		1 : 500/200	
Datum:		03/2016	
č. paré:		03	