
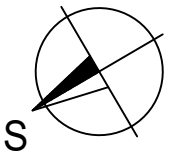



DOPRAVNÍ ZNAČENÍ

1:500

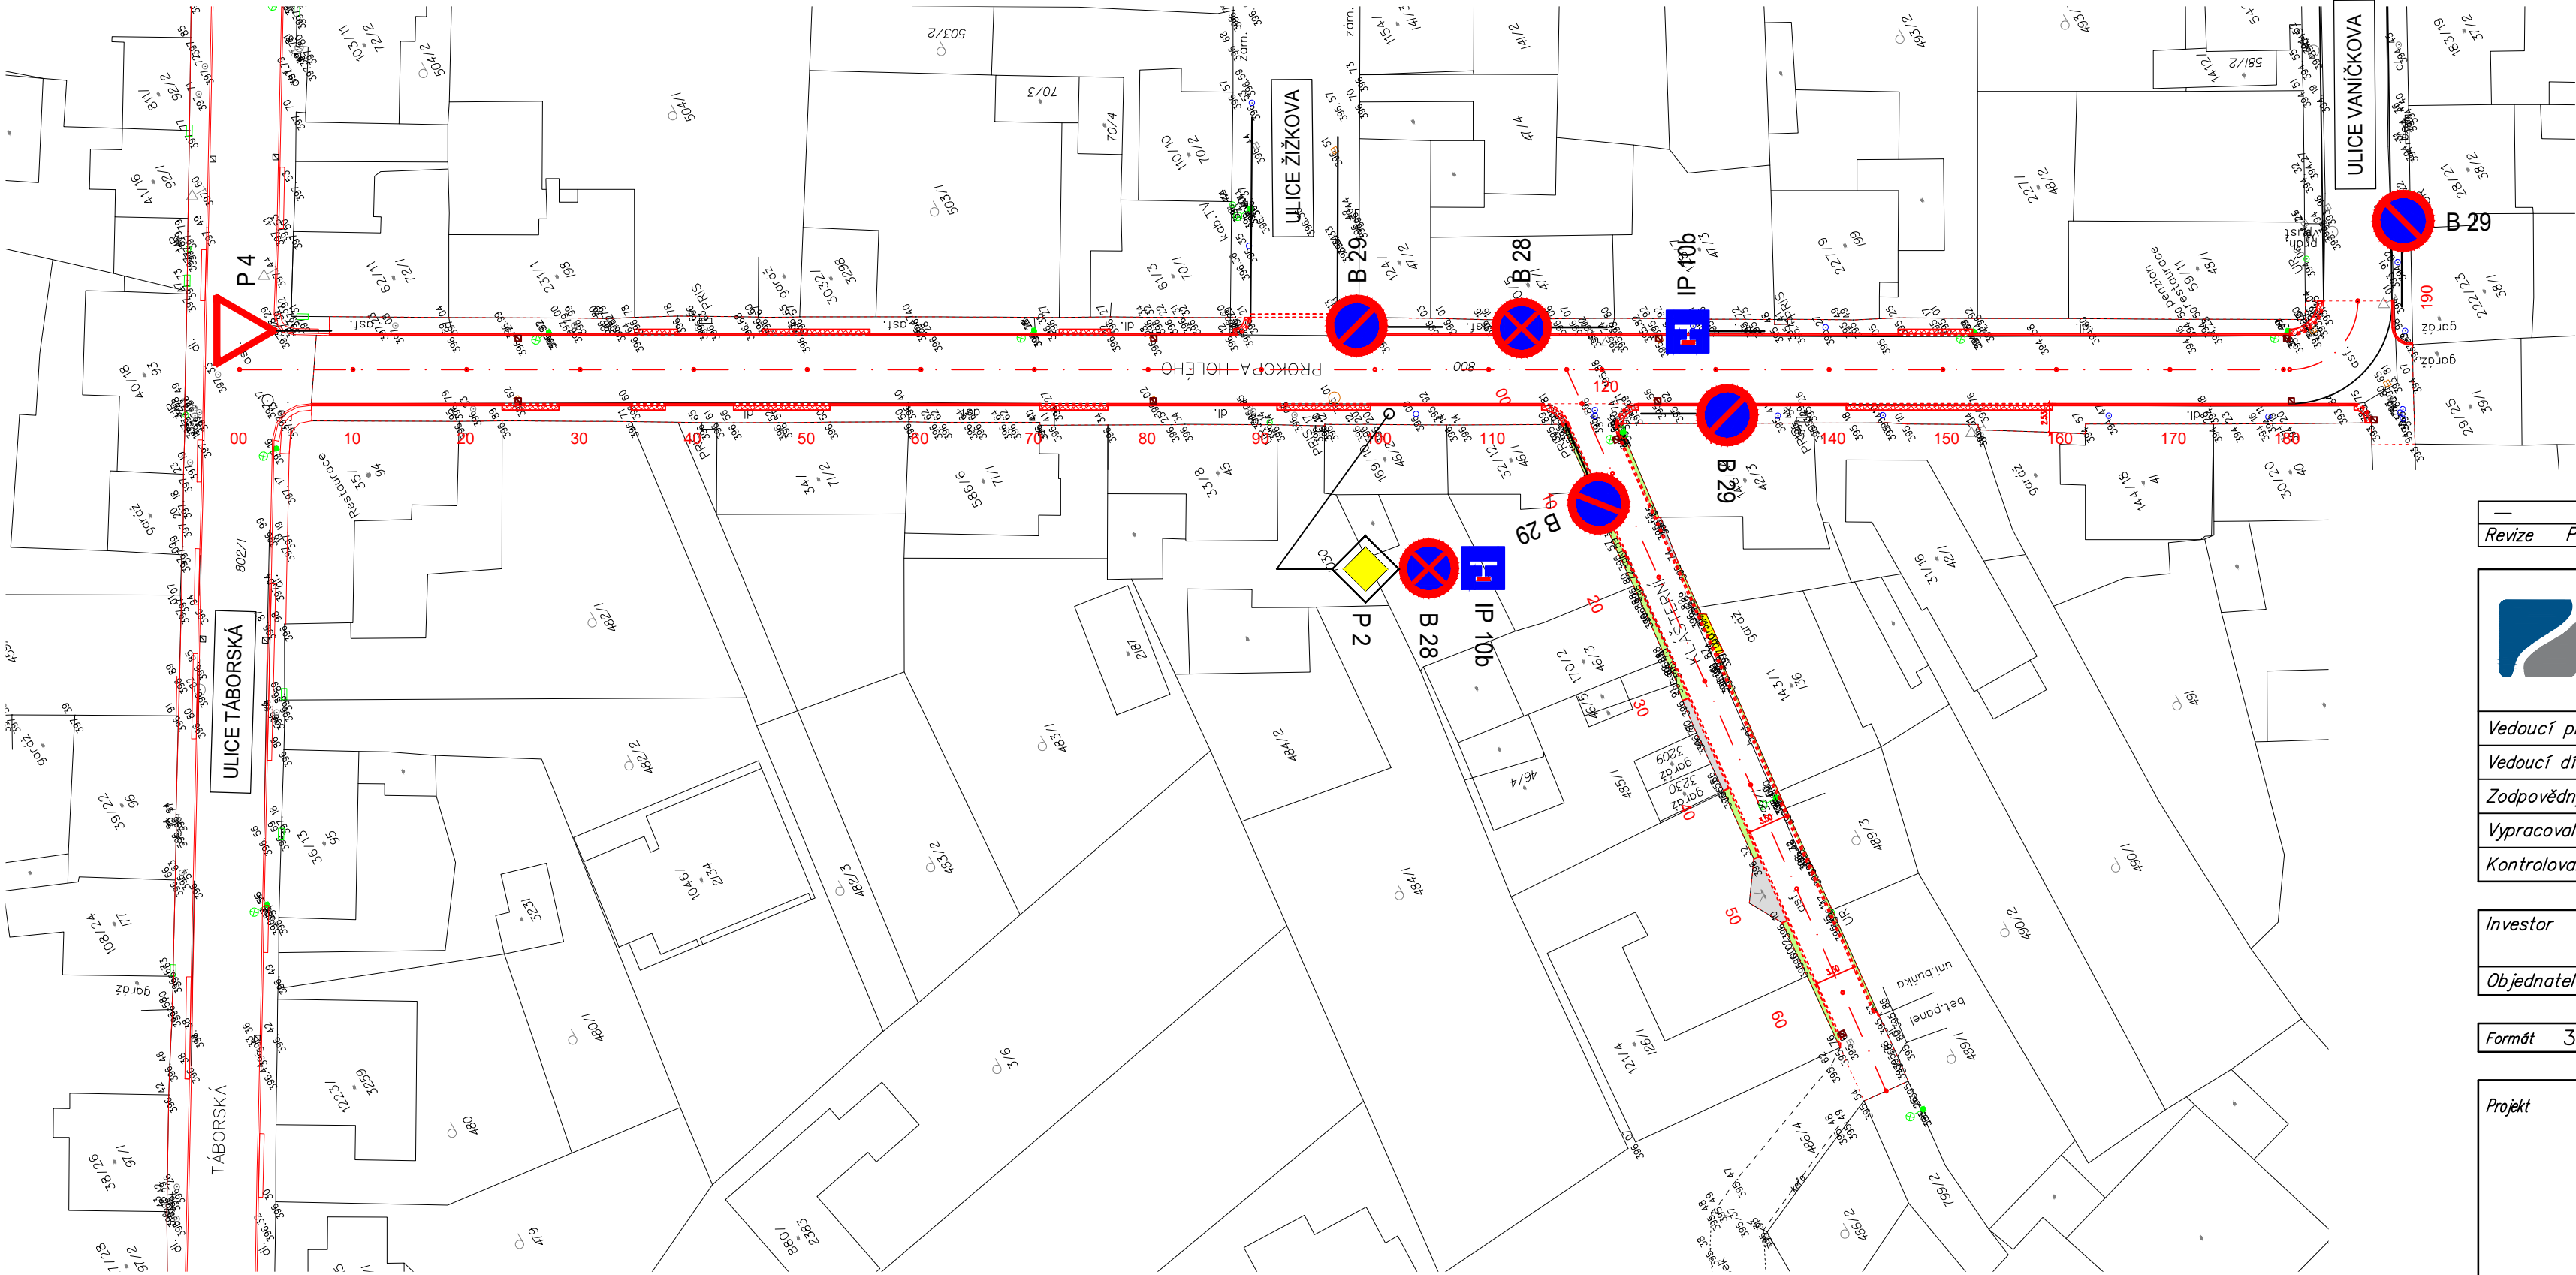

Revize	Popis revize	Datum revize
--------	--------------	--------------

 <div>AQUA PROCON s.r.o. Projektová a inženýrská společnost, divize Praha Dukelských hrdinů 12, 170 00 Praha tel.: 266 109 335, fax: 266 712 140 E-mail: info@aquaprocon.cz www.aquaprocon.cz</div>	
Vedoucí projektu	Ing. Daniel Kozický
Vedoucí dílčího projektu	Jan Krátoška
Zodpovědný projektant	Ing. Lukáš Morávek
Vypracoval	Ing. Lukáš Morávek
Kontroloval	Ing. Radovan Haloun, CSc.

Investor	Vodárenská společnost Tábrsko s.r.o., Kosova 2894, 390 02 Tábor Město Sezimovo Ústí, Dr. Eduarda Beneše 21, 391 01 Sezimovo Ústí
Objednatel	Vodárenská společnost Tábrsko s.r.o., Kosova 2894, 390 02 Tábor

Formát	3XA4	Měřítko	1: 500	Stupeň	ZD	Datum	04/2018	Zakázkové číslo	1487518-18
--------	------	---------	--------	--------	----	-------	---------	-----------------	------------

Projekt		SEZIMOVO ÚSTÍ – PROKOPA HOLÉHO, VODOVOD, KANALIZACE A REKONSTRUKCE KOMUNIKACÍ		
		D.8 – SO 03 – KOMUNIKACE		
		Souprava		
Příloha		DOPRAVNÍ ZNAČENÍ	Číslo přílohy D.8.4	Revize 0