


VZOROVÁ REVIZNÍ ŠACHTA DN 1200 (POTRUBÍ MAX. DN 800)

TYP 1

Revizní šachta s monolitickým dnem


ŘEZ A-A'

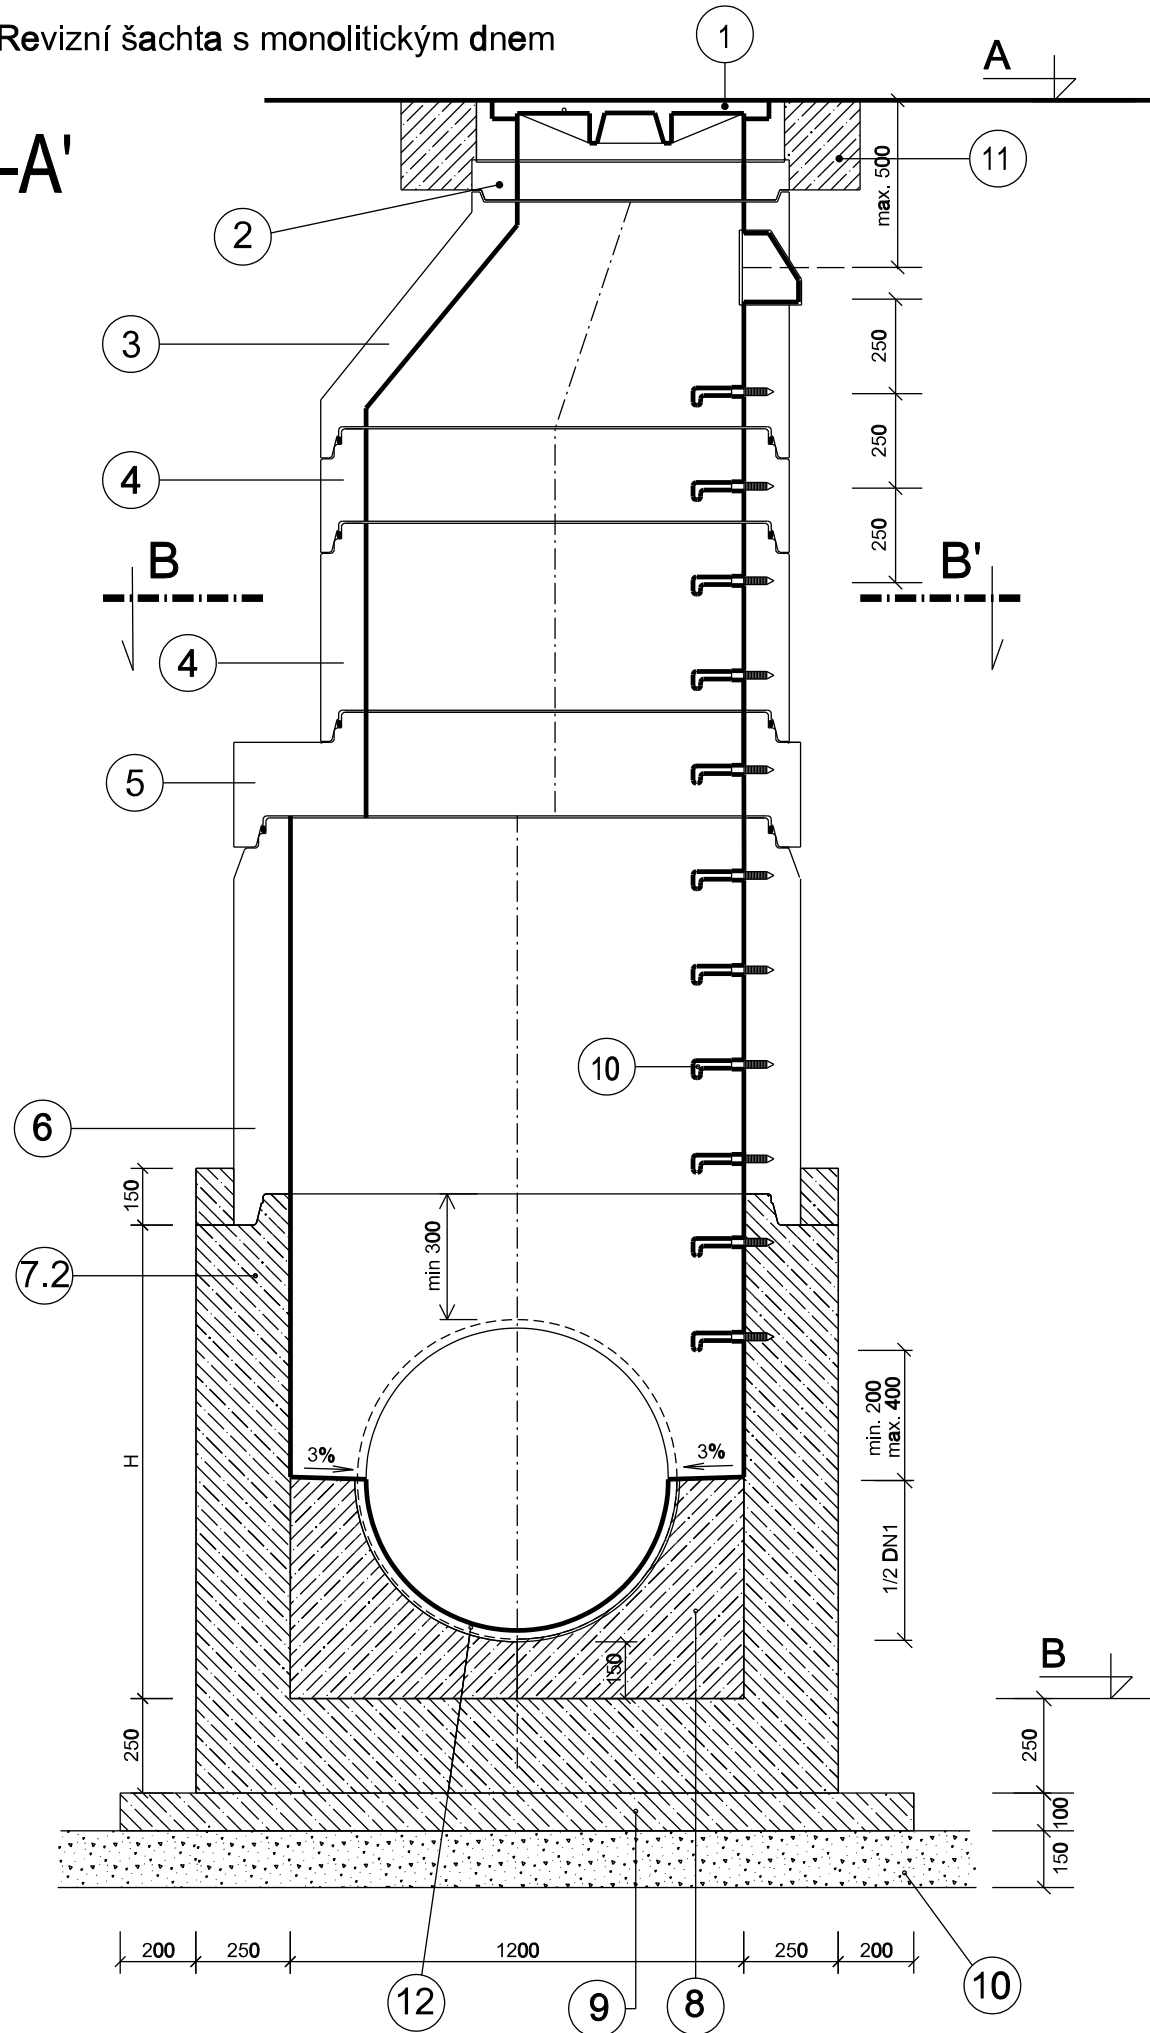

TYP 2

Revizní šachta z betonových prefabrikátů s monolitickým dnem

ŘEZ A-A'

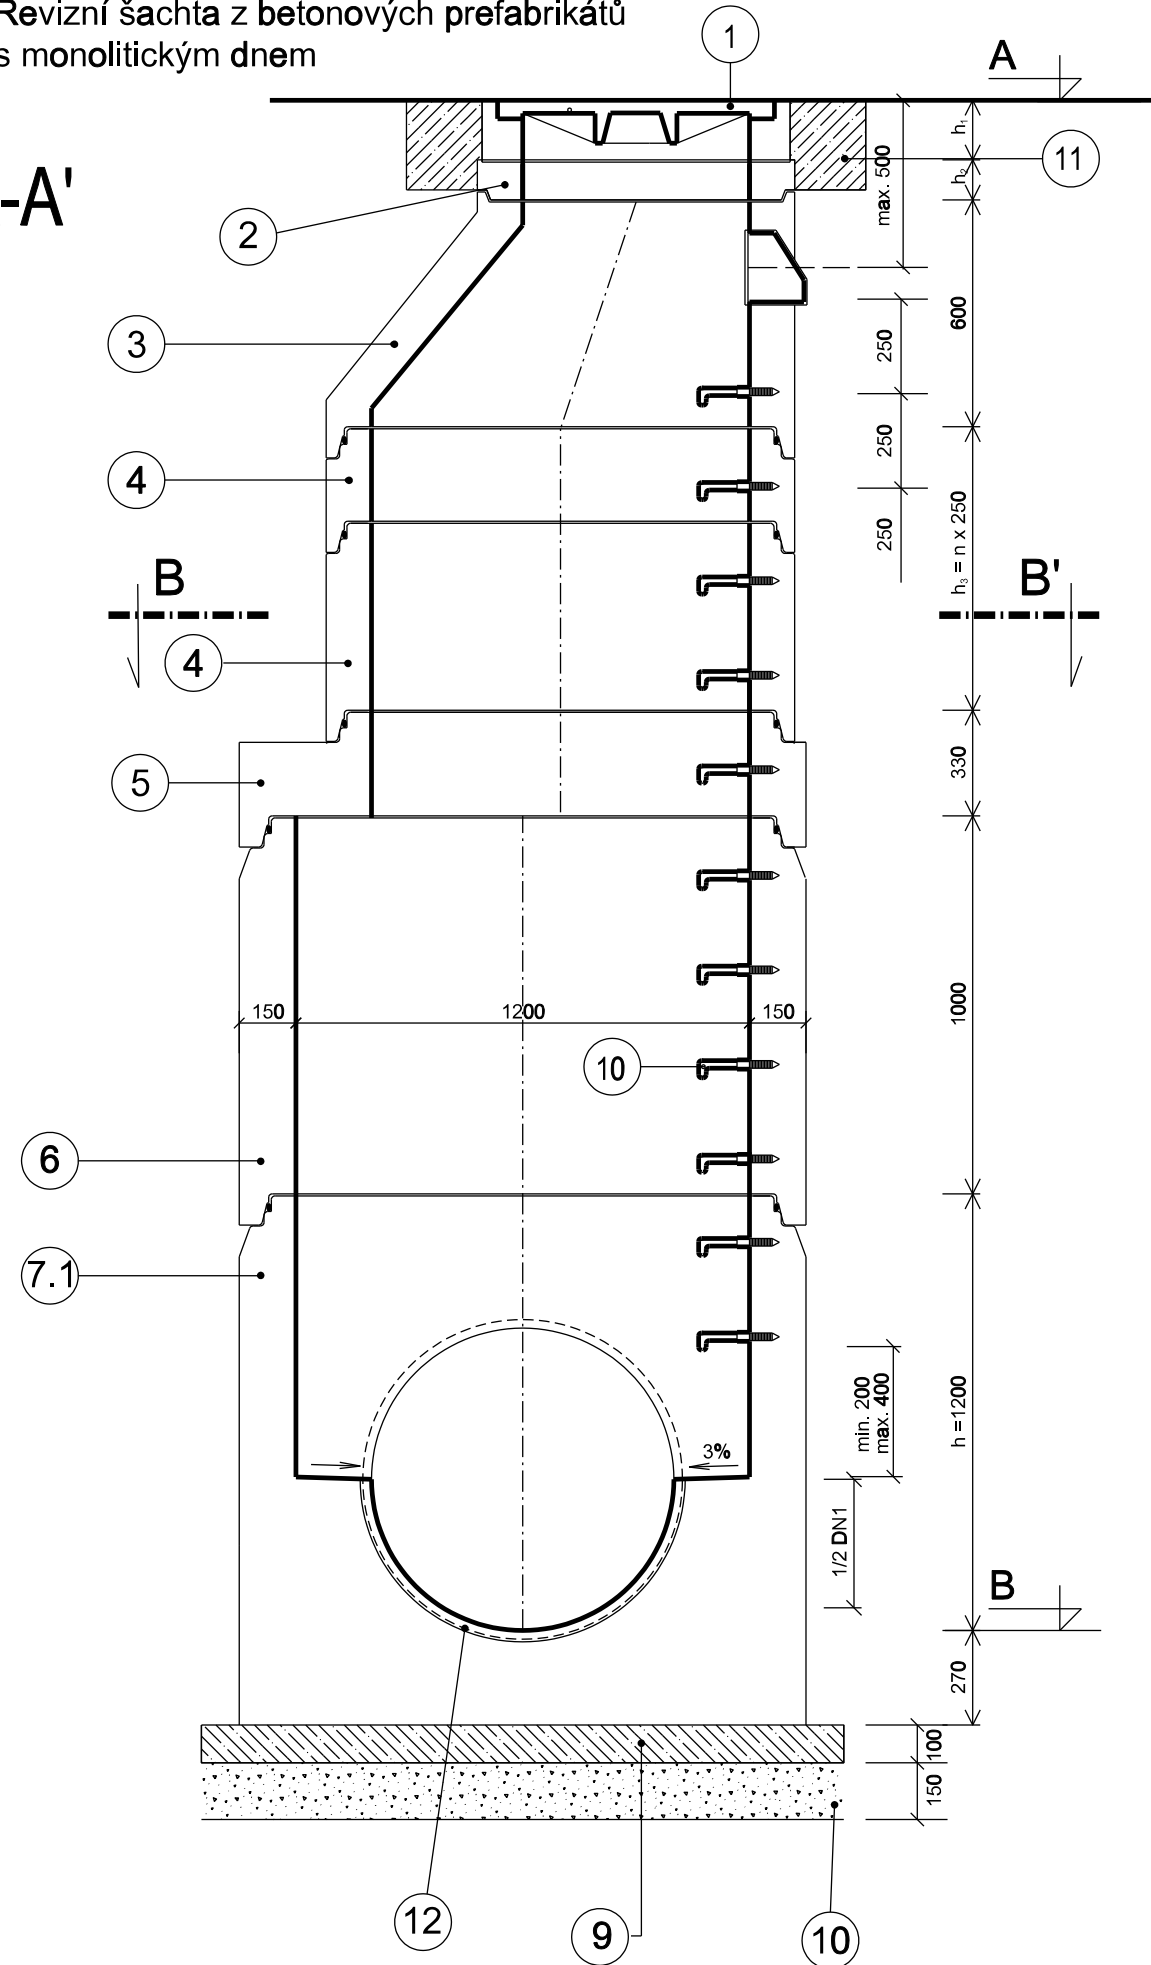



LEGENDA:

- Šachtový poklop litinový tř. D400, $h_1 = 160$ mm
- Vyrovnávací prstenec : TBW-Q.1 63/6 $h_2 = 60$ mm
TBW-Q.1 63/8 $h_2 = 80$ mm
TBW-Q.1 63/10 $h_2 = 100$ mm
- Šachtový kónus s hrdlem a se stupadly: TBS-Q.1 100-63/58
- Šachtová skruž s hrdlem: TBS-Q.1 100/25
TBS-Q.1 100/50
TBS-Q.1 100/100
- Přechodová deska DN 1200/1000: TZK-Q.1 120-100/25
- Šachtová skruž s hrdlem: TBS-Q.1 120/50
TBS-Q.1 120/100
1. Šachtové dno : TBZ-Q.1 120/120 V80
 $h_3 = 1200$ mm
2. Šachtové dno monolitické ČSN EN 206-1 C30/37 XA1
 $H = 1400 + d$ $d(\text{mm}) = \text{převýšení přítoku nad odtokem}$
3. Tvrzený beton s čedičovým kamenivem ČSN EN 206-1 C30/37 XA1
4. Podkladní beton ČSN EN 206-1 C12/15 TL. 100 mm
5. Štěrkopískový podsyp
6. Tvrzený beton a spárovací páska
7. Půlžlábek výšky 1/2 DN, do 4 m/s bude žlábek opatřen ochranným nátěrem, nad 4 m/s bude použita kamenina nebo čedič

- A. Kóta terénu
B. Niveleta potrubí

PŮDORYS B-B'

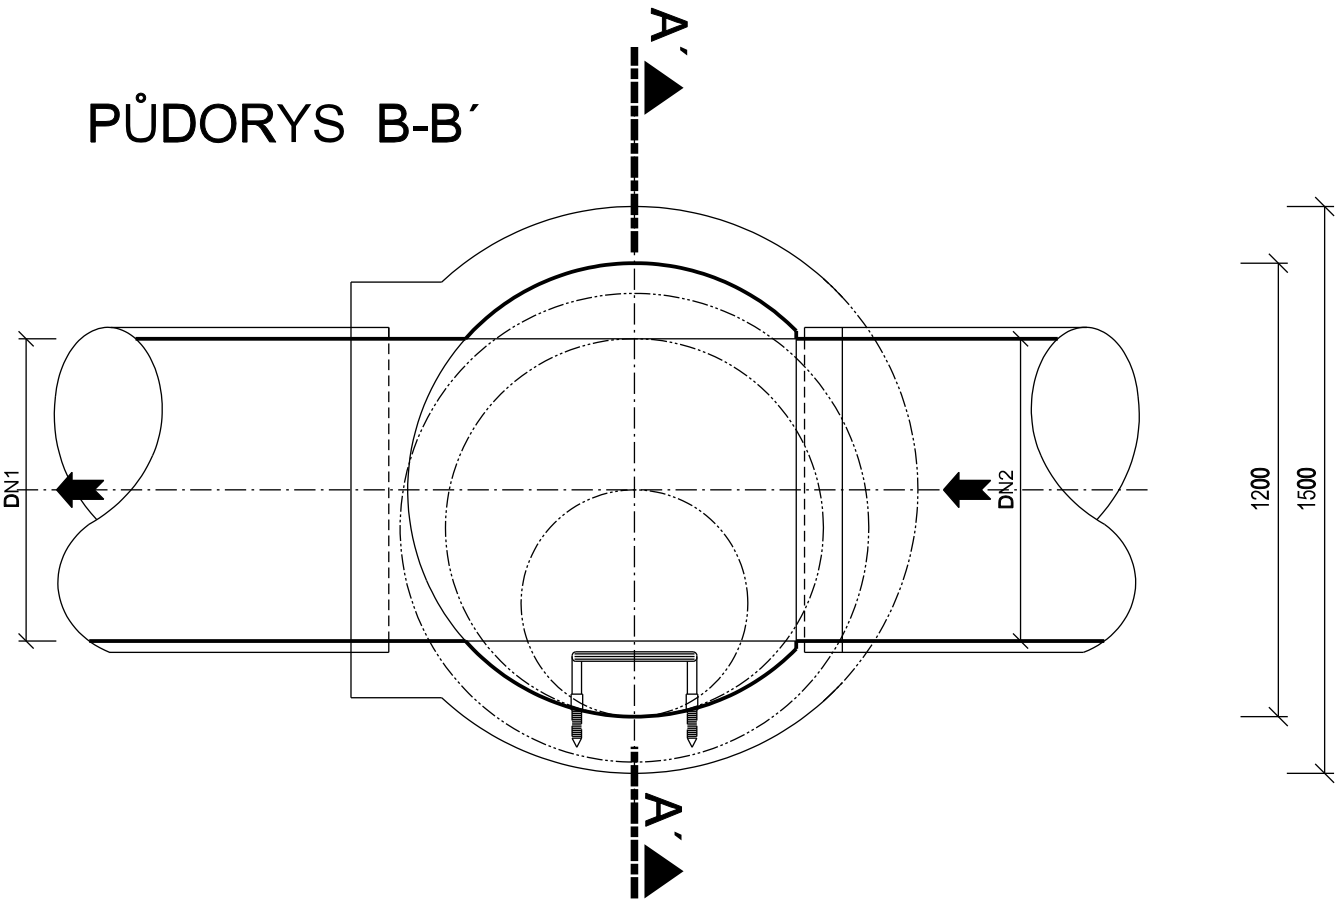

Revize		Popis revize		Datum revize	
				AQUA PROCON s.r.o. Projektová a inženýrská společnost – divize Praha Dukelských hrdinů 12, 170 00 Praha tel.: 266 109 335, fax: 266 712 140 E-mail: info@aquaprocon.cz www.aquaprocon.cz	
Vedoucí projektu		Ing. Daniel Kozický			
Vedoucí dílčího projektu		Jan Krátoška			
Zodpovědný projektant		Jan Krátoška			
Vypracoval		Ing. Jindřiška Jonášová			
Kontroloval		Ing. Radovan Haloun, CSc.			
Investor		Vodárenská společnost Tábořsko s.r.o., Kosova 2894, 390 02 Tábor Město Sezimovo Ústí, Dr. Eduarda Beneše 21, 391 01 Sezimovo Ústí			
Objednatel		Vodárenská společnost Tábořsko s.r.o., Kosova 2894, 390 02 Tábor			
Formát		4A4	Měřítko	Stupeň	ZD
Datum		04/2018	Zadávací číslo	1487518-18	
Projekt		SEZIMOVO ÚSTÍ - PROKOPA HOLÉHO, VODOVOD, KANALIZACE A REKONSTRUKCE KOMUNIKACÍ			
		3 - PROJEKTOVÁ DOKUMENTACE D - VÝKRESOVÁ DOKUMENTACE D.7 - VZOROVÉ VÝKRESY			
Příloha		VZOROVÁ REVIZNÍ ŠACHTA DN 1200		Číslo přílohy	Revize
				D.7.4	0
				Souprava	