ÚZEMÍ
Č.P./Č.O. NEMOVITOSTI
DÉLKA STATICKÉHO ZAJIŠTĚNÍ
NÁZVY ŠACHET

SMĚROVÉ POMĚRY

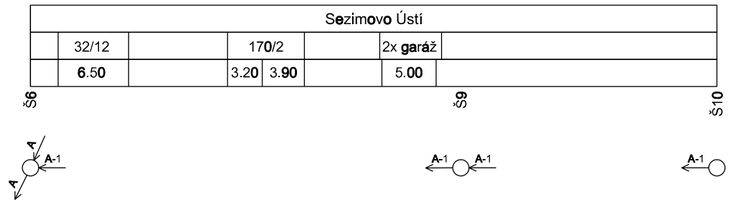

PODÉLNÝ PROFIL STOKY A-1
Severní strana ulice Klášterní

MĚŘÍTKO 1:500/1:100

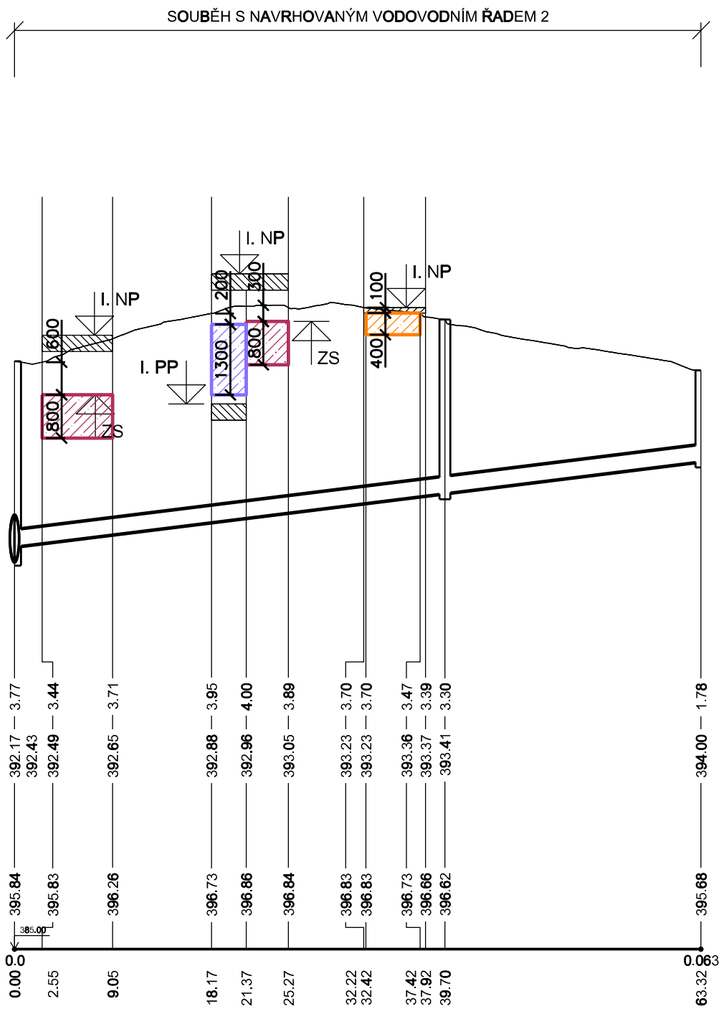

SKLON [promile] - DÉLKA [m]
DN [mm] - MATERIÁL - DÉLKA [m]
KAPACITA [l/s] - RYCHLOST [m/s]
NÁVR.PRŮTOK [l/s] - RYCHLOST [m/s]

Přítoky Šachta	Stoka	DN[mm]	dno[m.n.m.]	přítok[l/s]
Š6	A	800	392.17	190.0

LEGENDA

ZAJIŠTĚNÍ NEMOVITOSTI ŽELEZOBETONOVÝM PASEM TYPU "L"

ZAJIŠTĚNÍ NEMOVITOSTI ŽELEZOBETONOVOU DESKOVOU BANDÁŽÍ

ZAJIŠTĚNÍ NEMOVITOSTI ŽELEZOBETONOVÝM PRAHEM

Revize	Popis revize	Datum revize
–	-	-

AQUA PROCON s.r.o.
Projektová a inženýrská společnost – divize Praha
Dukelských hrdinů 12, 170 00 Praha
tel.: 266 109 335, fax: 266 712 140
E-mail: info@aquaprocon.cz
www.aquaprocon.cz

Vedoucí projektu	Ing. Daniel Kozický
Vedoucí dílčího projektu	Jan Krátoška
Zodpovědný projektant	Jan Krátoška
Vypracoval	Ing. Zuzana Čiháková
Kontroloval	Ing. Radovan Haloun, CSc.

Investor	Vodárenská společnost Táborsko s.r.o., Kosova 2894, 390 02 Tábor Město Sezimovo Ústí, Dr. Eduarda Beneše 21, 391 01 Sezimovo Ústí
Objednatel	Vodárenská společnost Táborsko s.r.o., Kosova 2894, 390 02 Tábor

Formát	Měřítko	Stupeň	Datum	Zakázkové číslo
3A4	1:500/100	ZD	04/2018	1487518-18

Projekt: SEZIMOVO ÚSTÍ - PROKOPA HOLÉHO, VODOVOD, KANALIZACE A REKONSTRUKCE KOMUNIKACÍ

3 - PROJEKTOVÁ DOKUMENTACE
D - VÝKRESOVÁ DOKUMENTACE
D.10 - SO 05 - STATICKÉ ZAJIŠTĚNÍ NEMOVITOSTÍ

Souprava

Příloha	Číslo přílohy	Revize
PODÉLNÝ PROFIL STOKY A-1 - SEVERNÍ STRANA ULICE KLÁŠTERNÍ	D.10.5	0