



GARÁŽ BEZ ZÁKLADŮ

PŮDORYS

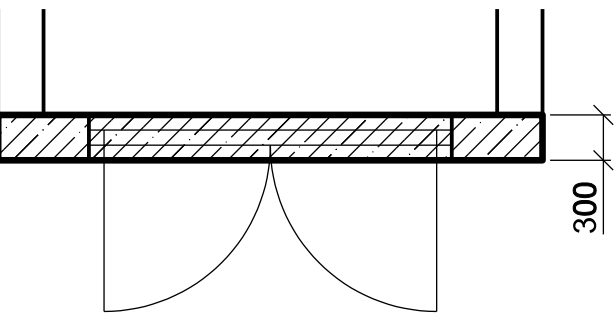


ŘEZY

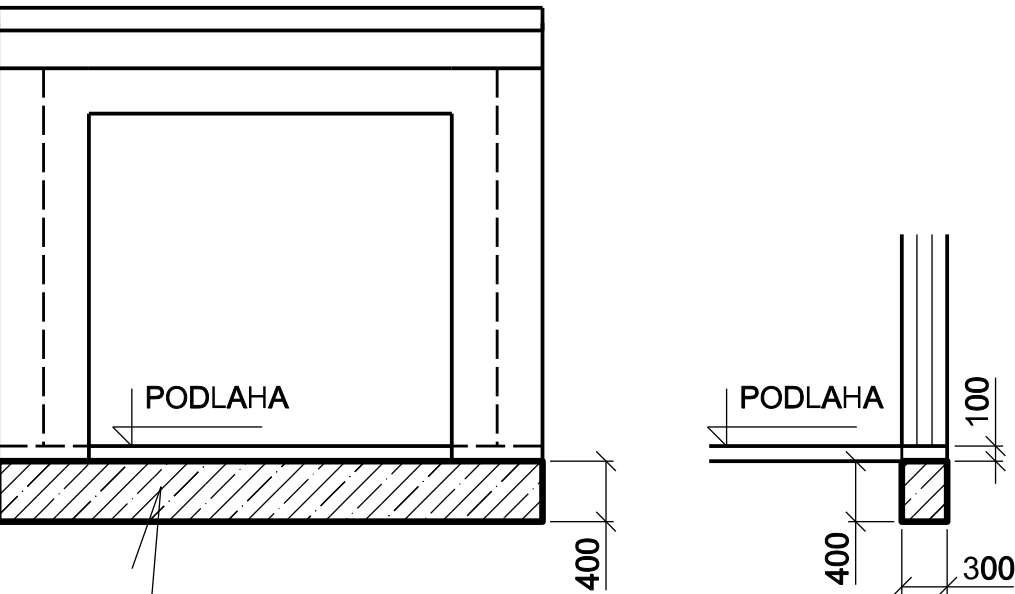


VYZTUŽENÍ GARÁŽE ŽELEZOBETONOVÝM PRAHEM
BETON B20 (C16/20) + VÝZTUŽ OCEL 10505(R)
STATICKÉ ZAJIŠTĚNÍ PROVÁDĚT PO PRACOVNÍCH
ZÁBĚRECH POSTUPNĚ PO 1,0 - 1,5M.

GARÁŽ SE ZÁKLADY

PŮDORYS

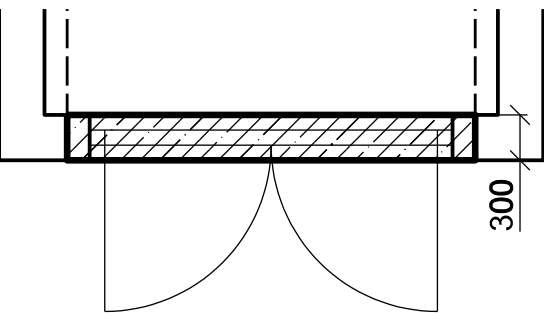

ŘEZY

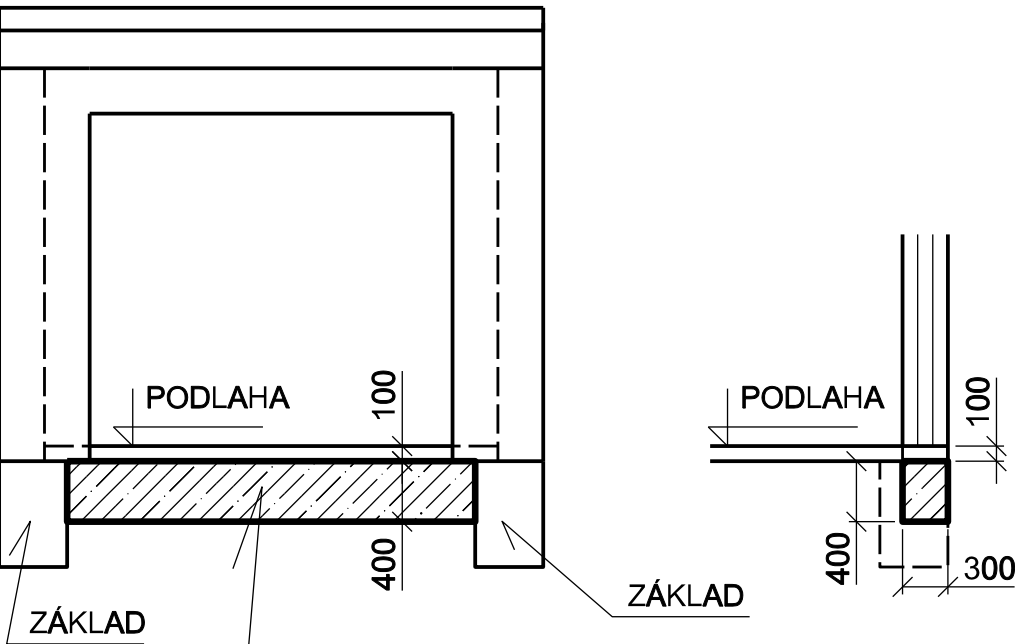

VYZTUŽENÍ GARÁŽE ŽELEZOBETONOVÝM PRAHEM
BETON B20 (C16/20) + VÝZTUŽ OCEL 10505(R)
STATICKÉ ZAJIŠTĚNÍ PROVÁDĚT PO PRACOVNÍCH
ZÁBĚRECH POSTUPNĚ PO 1,0 - 1,5M.

ŽELEZOBETONOVÝ PRAH - DETAIL


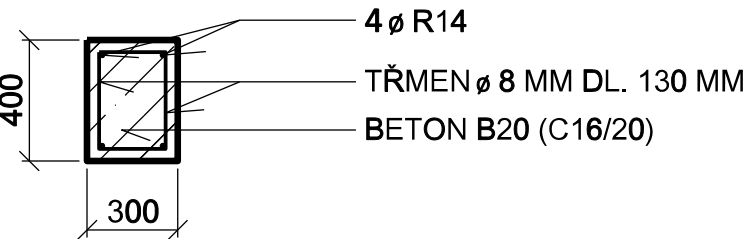



SCHÉMA POSTUPU PRACOVNÍCH ZÁBĚRŮ PŘI ZAJIŠŤOVÁNÍ OBJEKTŮ

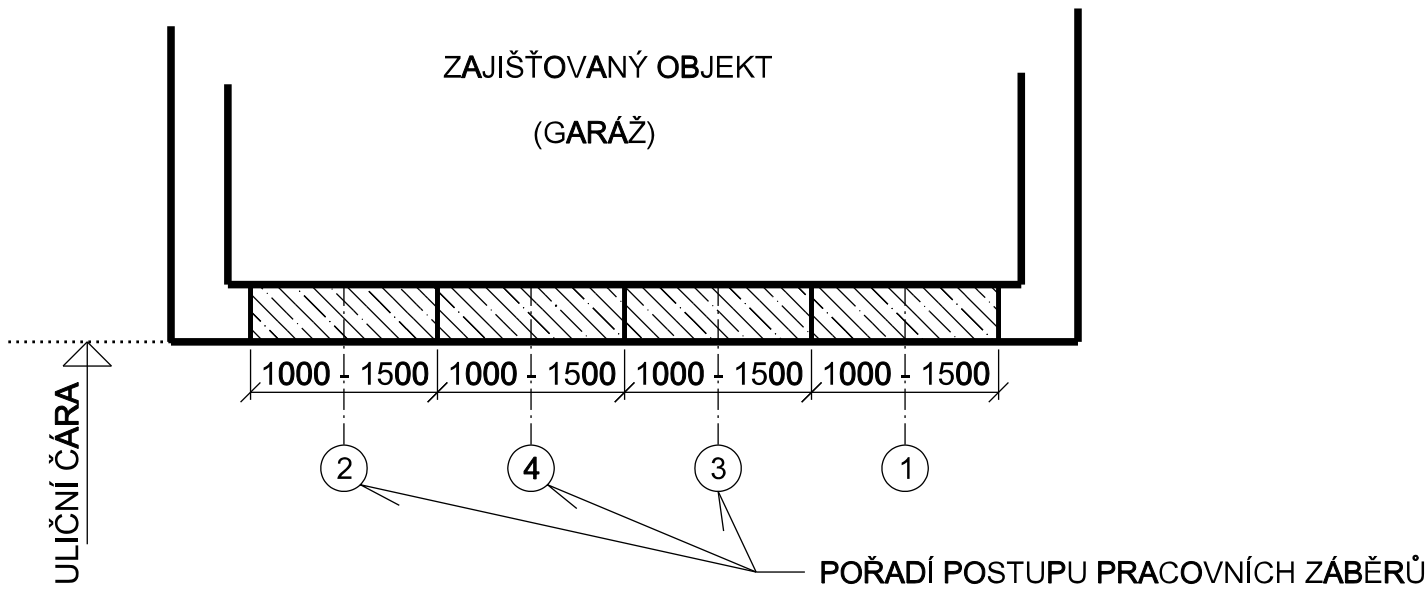

POZNÁMKA:
- PŘI VÝKOPU ZAJIŠTĚNÍ SE BUDE POSTUPOVAT DLE SCHEMATU PRACOVNÍCH ZÁBĚRŮ

Revize	Popis revize	Datum revize
--------	--------------	--------------

		AQUA PROCON s.r.o. Projektová a inženýrská společnost – divize Praha Dukelských hrdinů 12, 170 00 Praha tel.: 266 109 335, fax: 266 712 140 E-mail: info@aquaprocon.cz www.aquaprocon.cz
Vedoucí projektu	Ing. Daniel Kozický	
Vedoucí dílčího projektu	Jan Krátoška	
Zodpovědný projektant	Jan Krátoška	
Vypracoval	Ing. Zuzana Čiháková	
Kontroloval	Ing. Radovan Haloun, CSc.	

Investor	Vodárenská společnost Tábořsko s.r.o., Kosova 2894, 390 02 Tábor	
	Město Sezimovo Ústí, Dr. Eduarda Beneše 21, 391 01 Sezimovo Ústí	
Objednatel	Vodárenská společnost Tábořsko s.r.o., Kosova 2894, 390 02 Tábor	

Formát	3A4	Měřítko	Stupeň	ZD	Datum	04/2018	Zakázkové číslo	1487518-18
--------	-----	---------	--------	----	-------	---------	-----------------	------------

Projekt	SEZIMOVO ÚSTÍ - PROKOPA HOLÉHO, VODOVOD, KANALIZACE A REKONSTRUKCE KOMUNIKACÍ		
	3 - PROJEKTOVÁ DOKUMENTACE D - VÝKRESOVÁ DOKUMENTACE D.10 - SO 05 - STATICKÉ ZAJIŠTĚNÍ NEMOVITOSTÍ		
	Souprava		
Příloha	VZOROVÝ PŘÍČNÝ ŘEZ ZAJIŠTĚNÍM GARÁŽE ŽELEZOBETONOVÝM PRAHEM	Číslo přílohy	D.10.9
		Revize	0