


CHARAKTERISTICKÉ ŘEZY

1:50


KLÁŠTERNÍ

M = 50,0

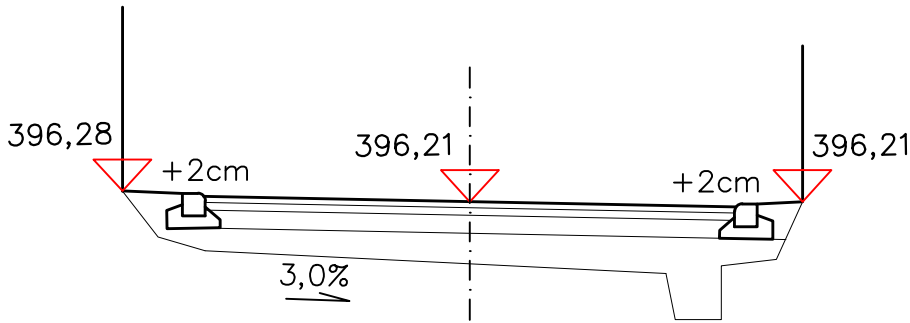


PROKOPA HOLÉHO


M = 50,0

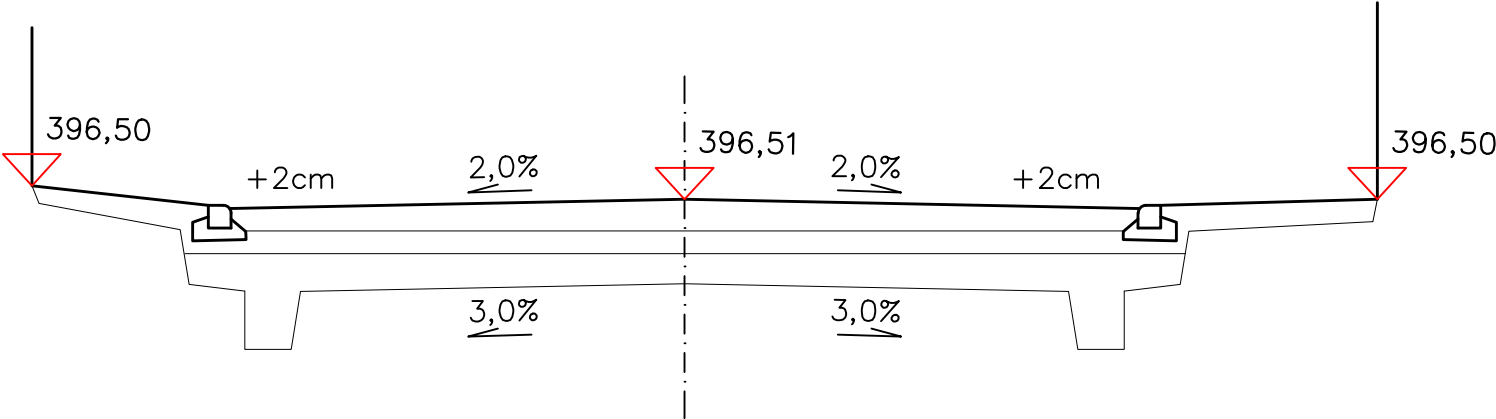


M = 100,0

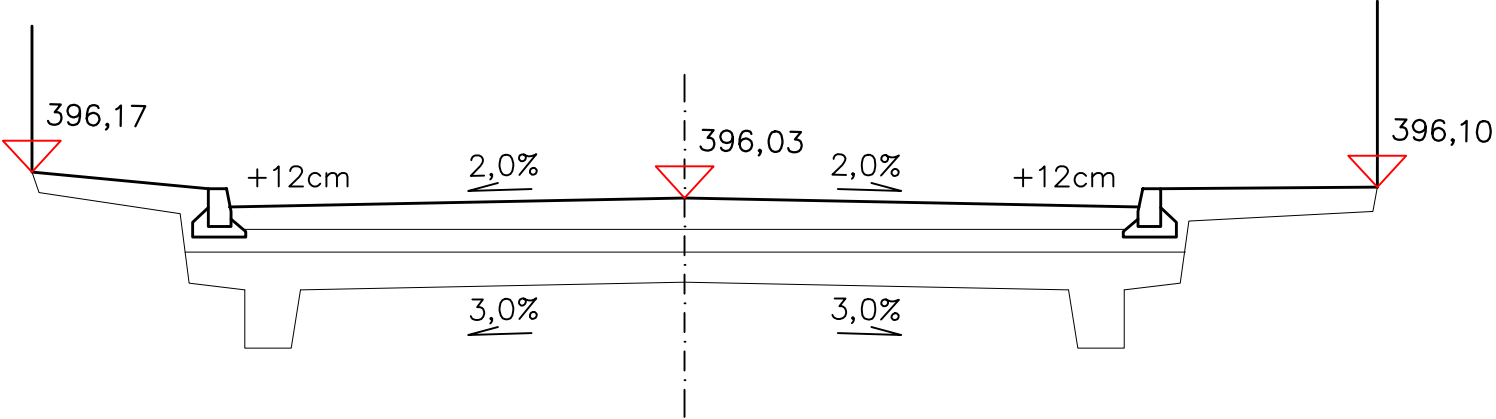

M = 150,0

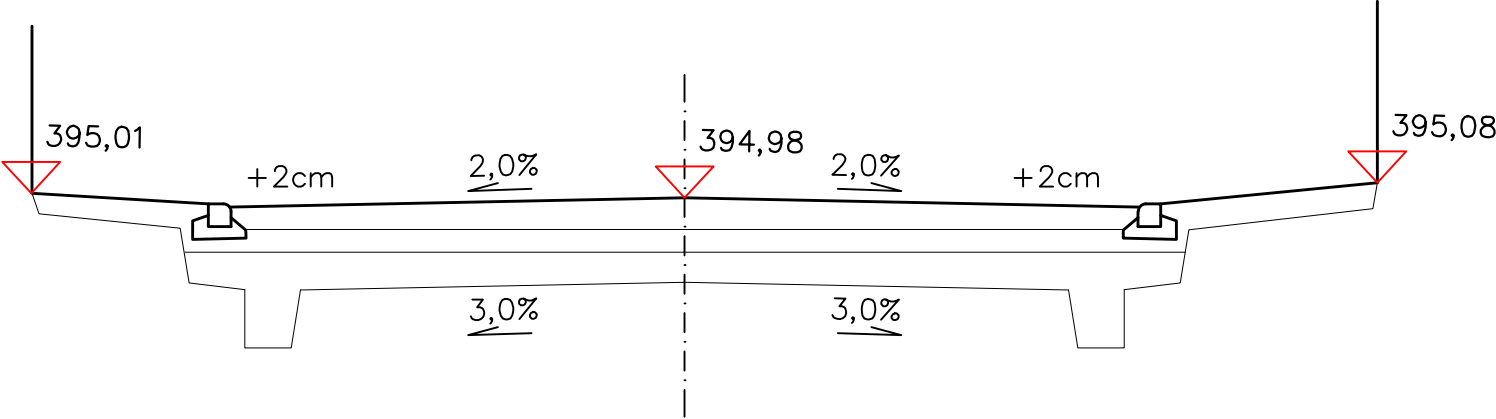

-		-
Revize	Popis revize	Datum revize
<div><div></div><div>AQUA PROCON s.r.o. Projektová a inženýrská společnost, divize Praha Dukelských hrdinů 12, 170 00 Praha tel.: 266 109 335, fax: 266 712 140 E-mail: info@aquaprocon.cz www.aquaprocon.cz</div></div>		
Vedoucí projektu		Ing. Daniel Kozický
Vedoucí dílčího projektu		Jan Krátoška
Zodpovědný projektant		Ing. Lukáš Morávek
Vpracoval		Ing. Lukáš Morávek
Kontroloval		Ing. Radovan Haloun, CSc.
Investor		
Vodárenská společnost Táborско s.r.o., Kosova 2894, 390 02 Tábor		
Město Sezimovo Ústí, Dr. Eduarda Beneše 21, 391 01 Sezimovo Ústí		
Objednatel		Vodárenská společnost Táborско s.r.o., Kosova 2894, 390 02 Tábor
Formát	5XA4	Měřítko 1:500/50
Stupeň	ZD	Datum 04/2018
Zakázkové číslo		1487518-18
Projekt		
SEZIMOVO ÚSTÍ – PROKOPA HOLÉHO, VODOVOD, KANALIZACE A REKONSTRUKCE KOMUNIKACÍ		
D.8 – SO 03 – KOMUNIKACE		
Souprava		
Příloha	CHARAKTERISTICKÉ ŘEZY	Číslo přílohy D.8.6
		Revize 0