

ÚZEMÍ
DRUHY POVRCHU

Sezimovo Ústí
Vozovka-asfalt

Poř.	Sklon	- délka
1	-20.13	- 2.78
2	-20.29	- 19.04
3	-10.32	- 19.38
4	-41.55	- 8.33

SMĚROVÉ UZLY

PODÉLNÝ PROFIL
ŘADU 1

MĚŘÍTKO 1:1000/1:100

HLOUBKA VÝKOPU


KÓTY DNA POTRUBÍ

KÓTY UPRAVENÉHO TERÉNU


KÓTY TERÉNU

STANIČENÍ [km/m]

SKLON [promile] - DÉLKA [m]
DN [mm] - MATERIÁL - DÉLKA [m]

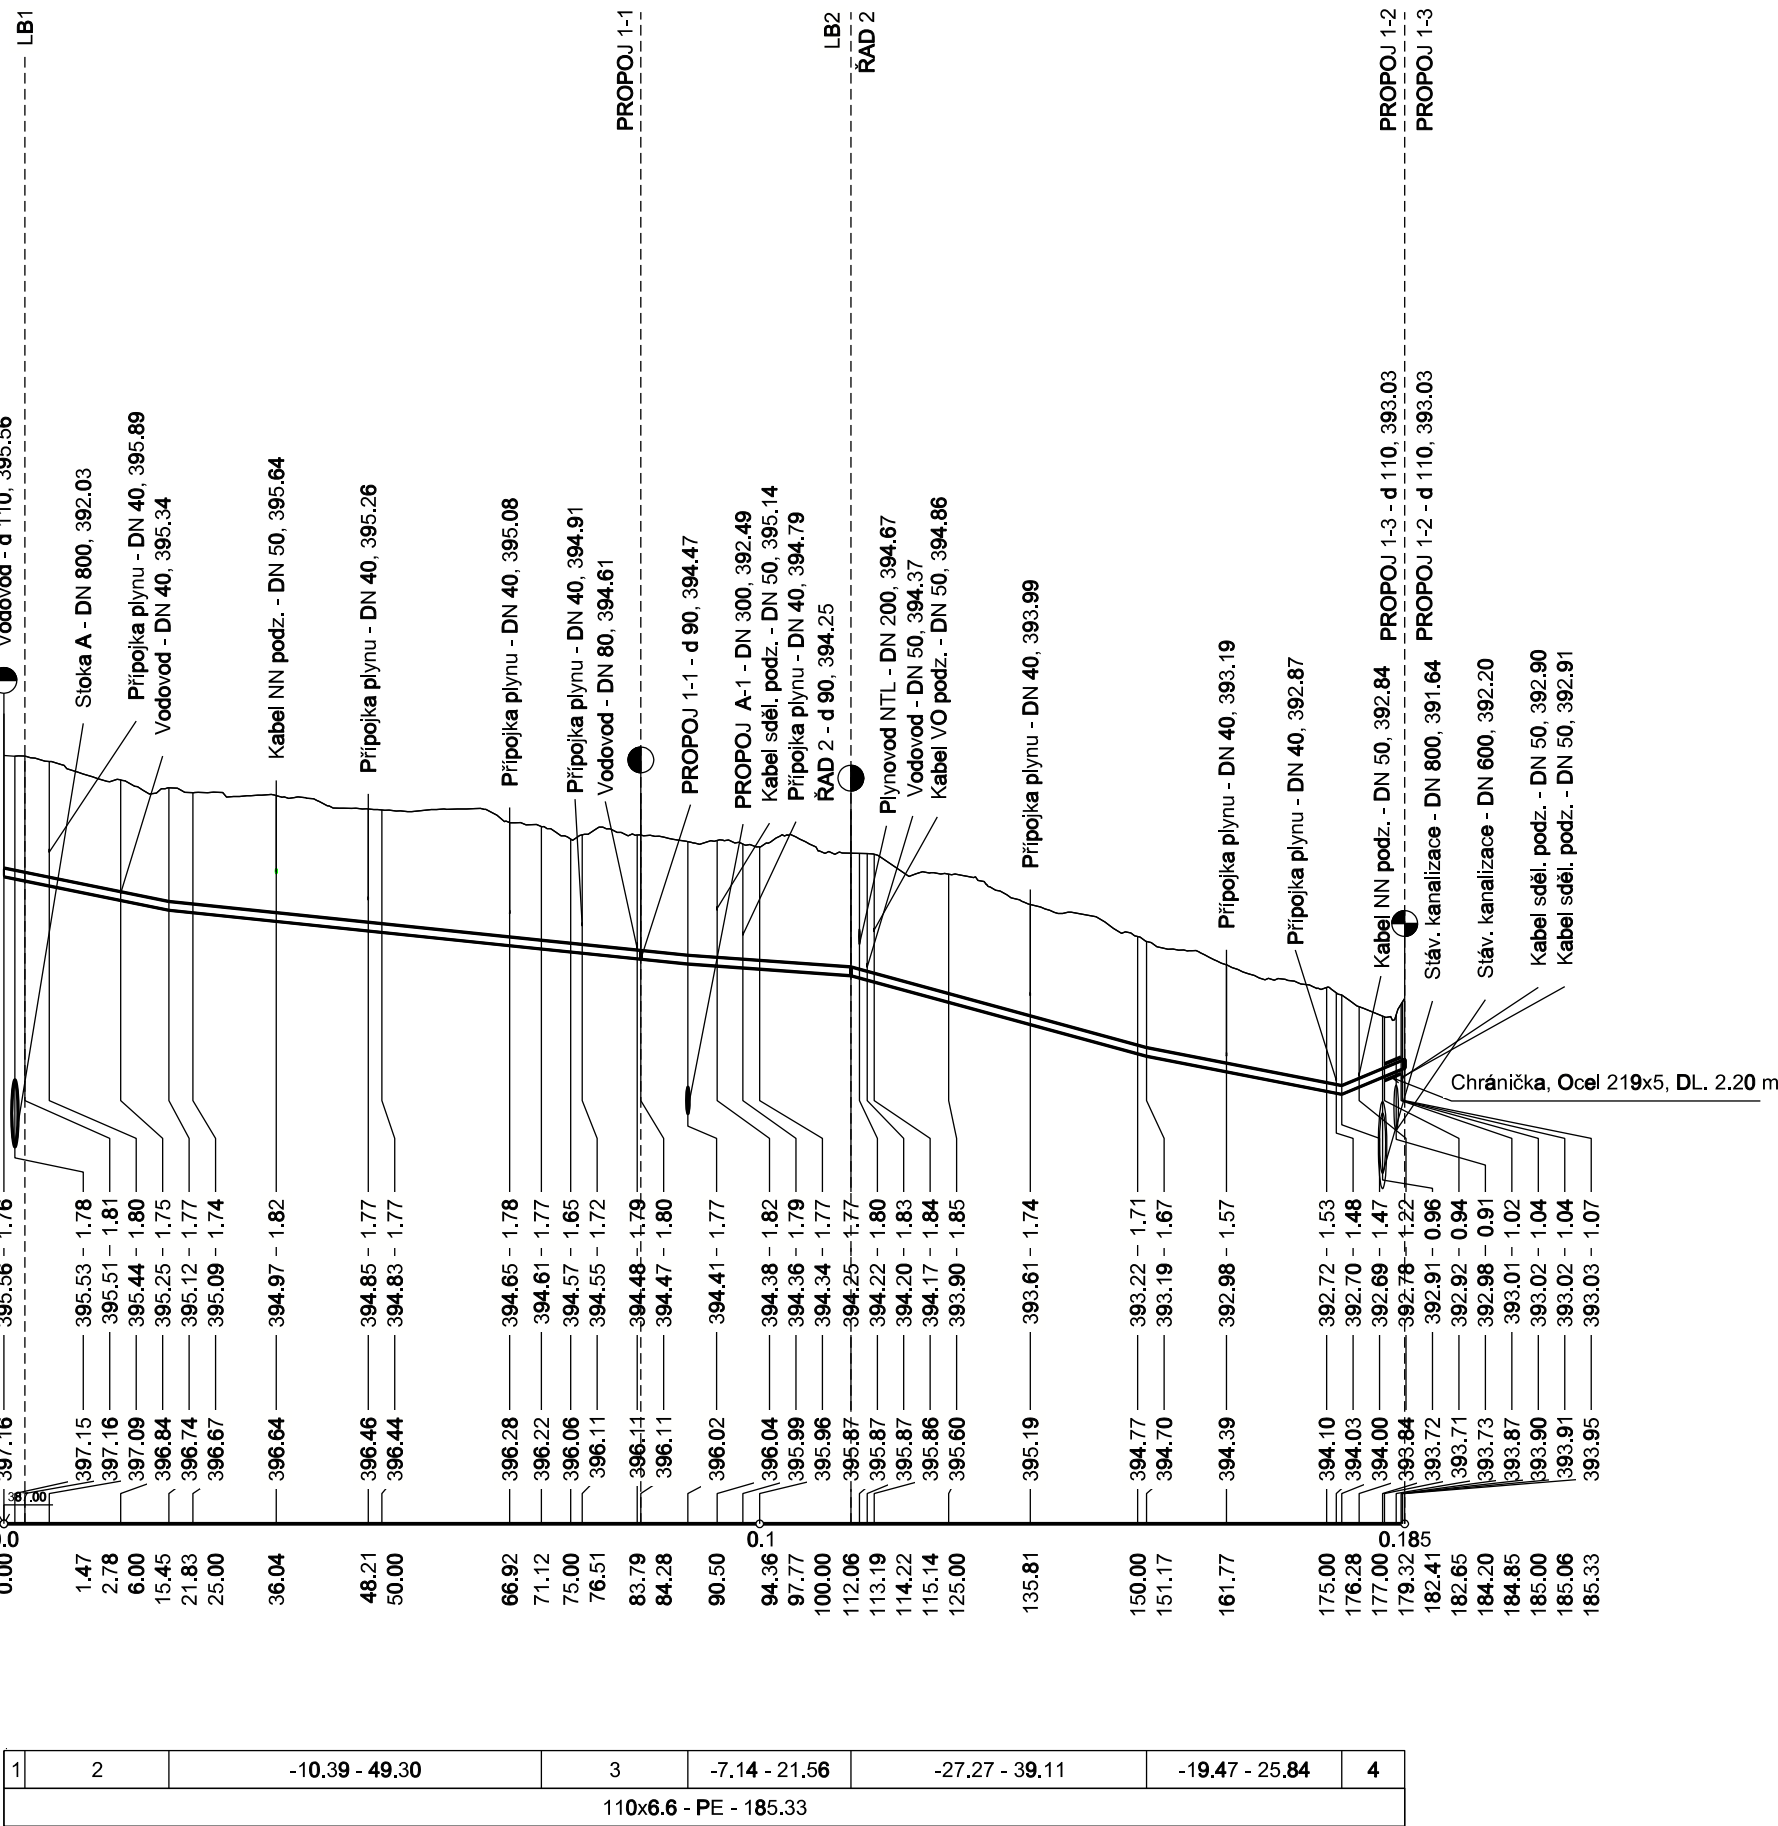

-	-	-
Revize	Popis revize	Datum revize

	AQUA PROCON s.r.o. Projektová a inženýrská společnost – divize Praha Dukelských hrdinů 12, 170 00 Praha tel.: 266 109 335, fax: 266 712 140 E-mail: info@aquaprocon.cz www.aquaprocon.cz
Vedoucí projektu	Ing. Daniel Kozický
Vedoucí dílčího projektu	Jan Krátoška
Zodpovědný projektant	Jan Krátoška
Vypracoval	Ing. Jindřiška Jonášová
Kontroloval	Ing. Radovan Haloun, CSc.

Investor	Vodárenská společnost Tábořsko s.r.o., Kosova 2894, 390 02 Tábor Město Sezimovo Ústí, Dr. Eduarda Beneše 21, 391 01 Sezimovo Ústí
Objednatel	Vodárenská společnost Tábořsko s.r.o., Kosova 2894, 390 02 Tábor

Formát	3A4	Měřítko	1:500/100	Stupeň	ZD	Datum	04/2018	Zakázkové číslo	1487518-18
--------	-----	---------	-----------	--------	----	-------	---------	-----------------	------------

Projekt	SEZIMOVO ÚSTÍ - PROKOPA HOLÉHO, VODOVOD, KANALIZACE A REKONSTRUKCE KOMUNIKACÍ		
3 - PROJEKTOVÁ DOKUMENTACE D - VÝKRESOVÁ DOKUMENTACE D.5 - SO 02.1 – REKONSTRUKCE VODOVODU - ŘAD 1, ŘAD 2, PROPOJE 1-1, 1-2, 1-3			
Příloha	PODÉLNÝ PROFIL ŘADU 1	Číslo přílohy D.5.1	Souprava Revize 0