

ÚZEMÍ


DRUHY POVRCHU

Sezimovo Ústí
Vozovka-asfalt

SMĚROVÉ UZLY

PODÉLNÝ PROFIL  
ŘADU 2

MĚŘÍTKO 1:1000/1:100

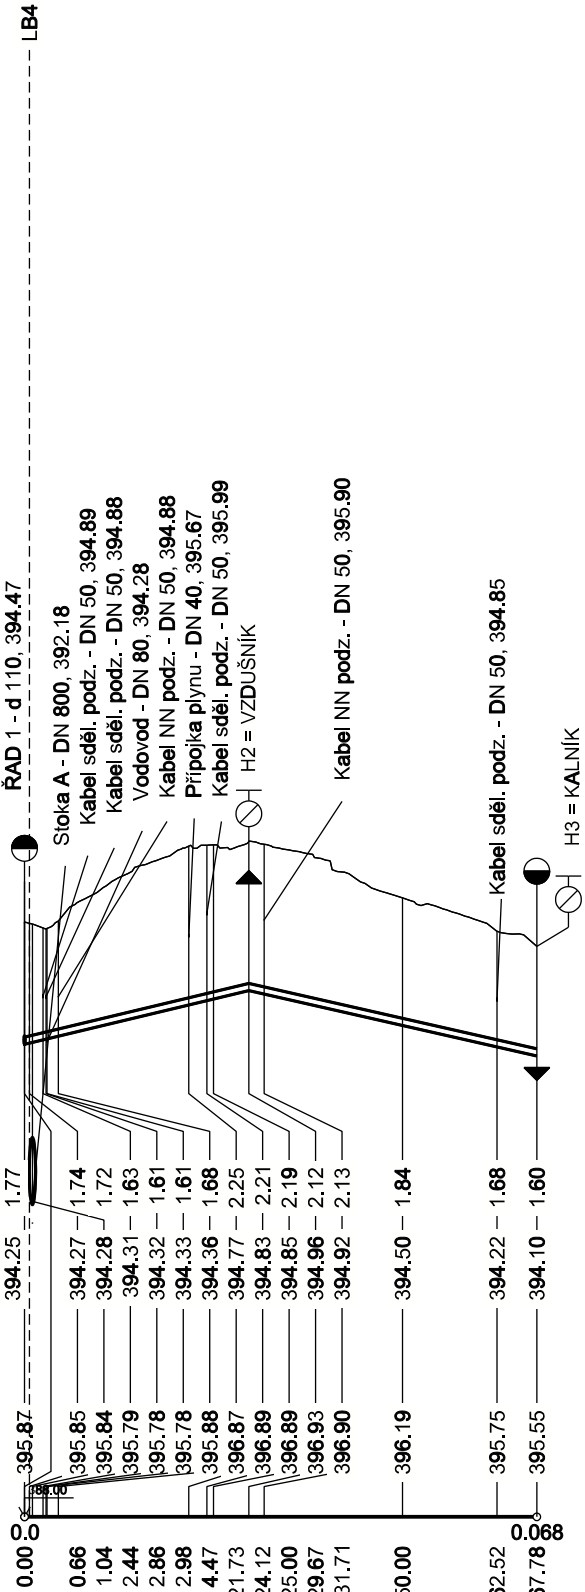

SKLON [promile] - DÉLKA [m]
DN [mm] - MATERIÁL - DÉLKA [m]

23.95 - 29.67	-22.72 - 38.10
90x5.4 - PE - 67.78	

ÚZEMÍ

DRUHY POVRCHU


1
1 2

Poř. Druh kultury  
1 Vozovka-asfalt  
2 Vozovka-zámková dlažba

SMĚROVÉ UZLY

PODÉLNÝ PROFIL  
PROPOJE 1-1

MĚŘÍTKO 1:1000/1:100

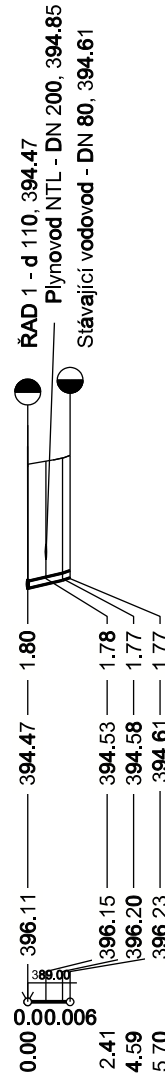

SKLON [promile] - DÉLKA [m]
DN [mm] - MATERIÁL - DÉLKA [m]

1
1

ÚZEMÍ

DRUHY POVRCHU


1
1

Poř. Druh kultury  
1 Vozovka-asfalt  
2 Vozovka-zámková dlažba

SMĚROVÉ UZLY

PODÉLNÝ PROFIL  
PROPOJE 1-2

MĚŘÍTKO 1:1000/1:100

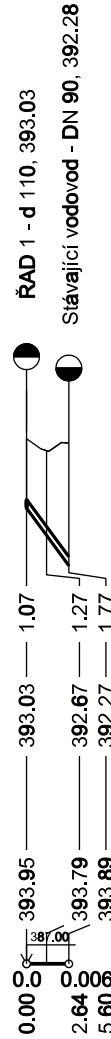

SKLON [promile] - DÉLKA [m]
DN [mm] - MATERIÁL - DÉLKA [m]

1
1

ÚZEMÍ

DRUHY POVRCHU


1
2

Poř. Druh kultury  
1 Vozovka-asfalt  
2 Chodník-dlažba

SMĚROVÉ UZLY


PODÉLNÝ PROFIL  
PROPOJE 1-3

MĚŘÍTKO 1:1000/1:100

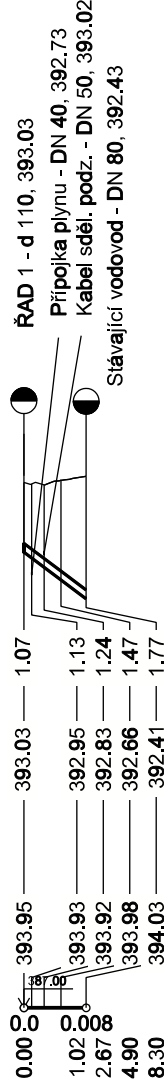

SKLON [promile] - DÉLKA [m]
DN [mm] - MATERIÁL - DÉLKA [m]

1
1

-		-		-	
Revize		Popis revize		Datum revize	
		<b>AQUA PROCON s.r.o.</b> Projektová a inženýrská společnost – divize Praha Dukelských hrdinů 12, 170 00 Praha tel.: 266 109 335, fax: 266 712 140 E-mail: info@aquaprocon.cz www.aquaprocon.cz			
Vedoucí projektu		Ing. Daniel Kozický			
Vedoucí dílčího projektu		Jan Krátoška			
Zodpovědný projektant		Jan Krátoška			
Vypracoval		Ing. Jindřiška Jonášová			
Kontroloval		Ing. Radovan Haloun, CSc.			
Investor		Vodárenská společnost Tábořsko s.r.o., Kosova 2894, 390 02 Tábor Město Sezimovo Ústí, Dr. Eduarda Beneše 21, 391 01 Sezimovo Ústí			
Objednatel		Vodárenská společnost Tábořsko s.r.o., Kosova 2894, 390 02 Tábor			
Formát	5A4	Měřítko	1:500/100	Stupeň	ZD
Datum	04/2018	Základové číslo	1487518-18		
Projekt					
SEZIMOVO ÚSTÍ - PROKOPA HOLÉHO, VODOVOD, KANALIZACE A REKONSTRUKCE KOMUNIKACÍ					
3 - PROJEKTOVÁ DOKUMENTACE					
D - VÝKRESOVÁ DOKUMENTACE					
D.5 - SO 02.1 – REKONSTRUKCE VODOVODU - ŘAD 1, ŘAD 2, PROPOJE 1-1, 1-2, 1-3					
Souprava					
Příloha		PODÉLNÝ PROFIL ŘADU 2, PROPOJŮ 1-1, 1-2, 1-3		Číslo přílohy	D.5.2
				Revize	0