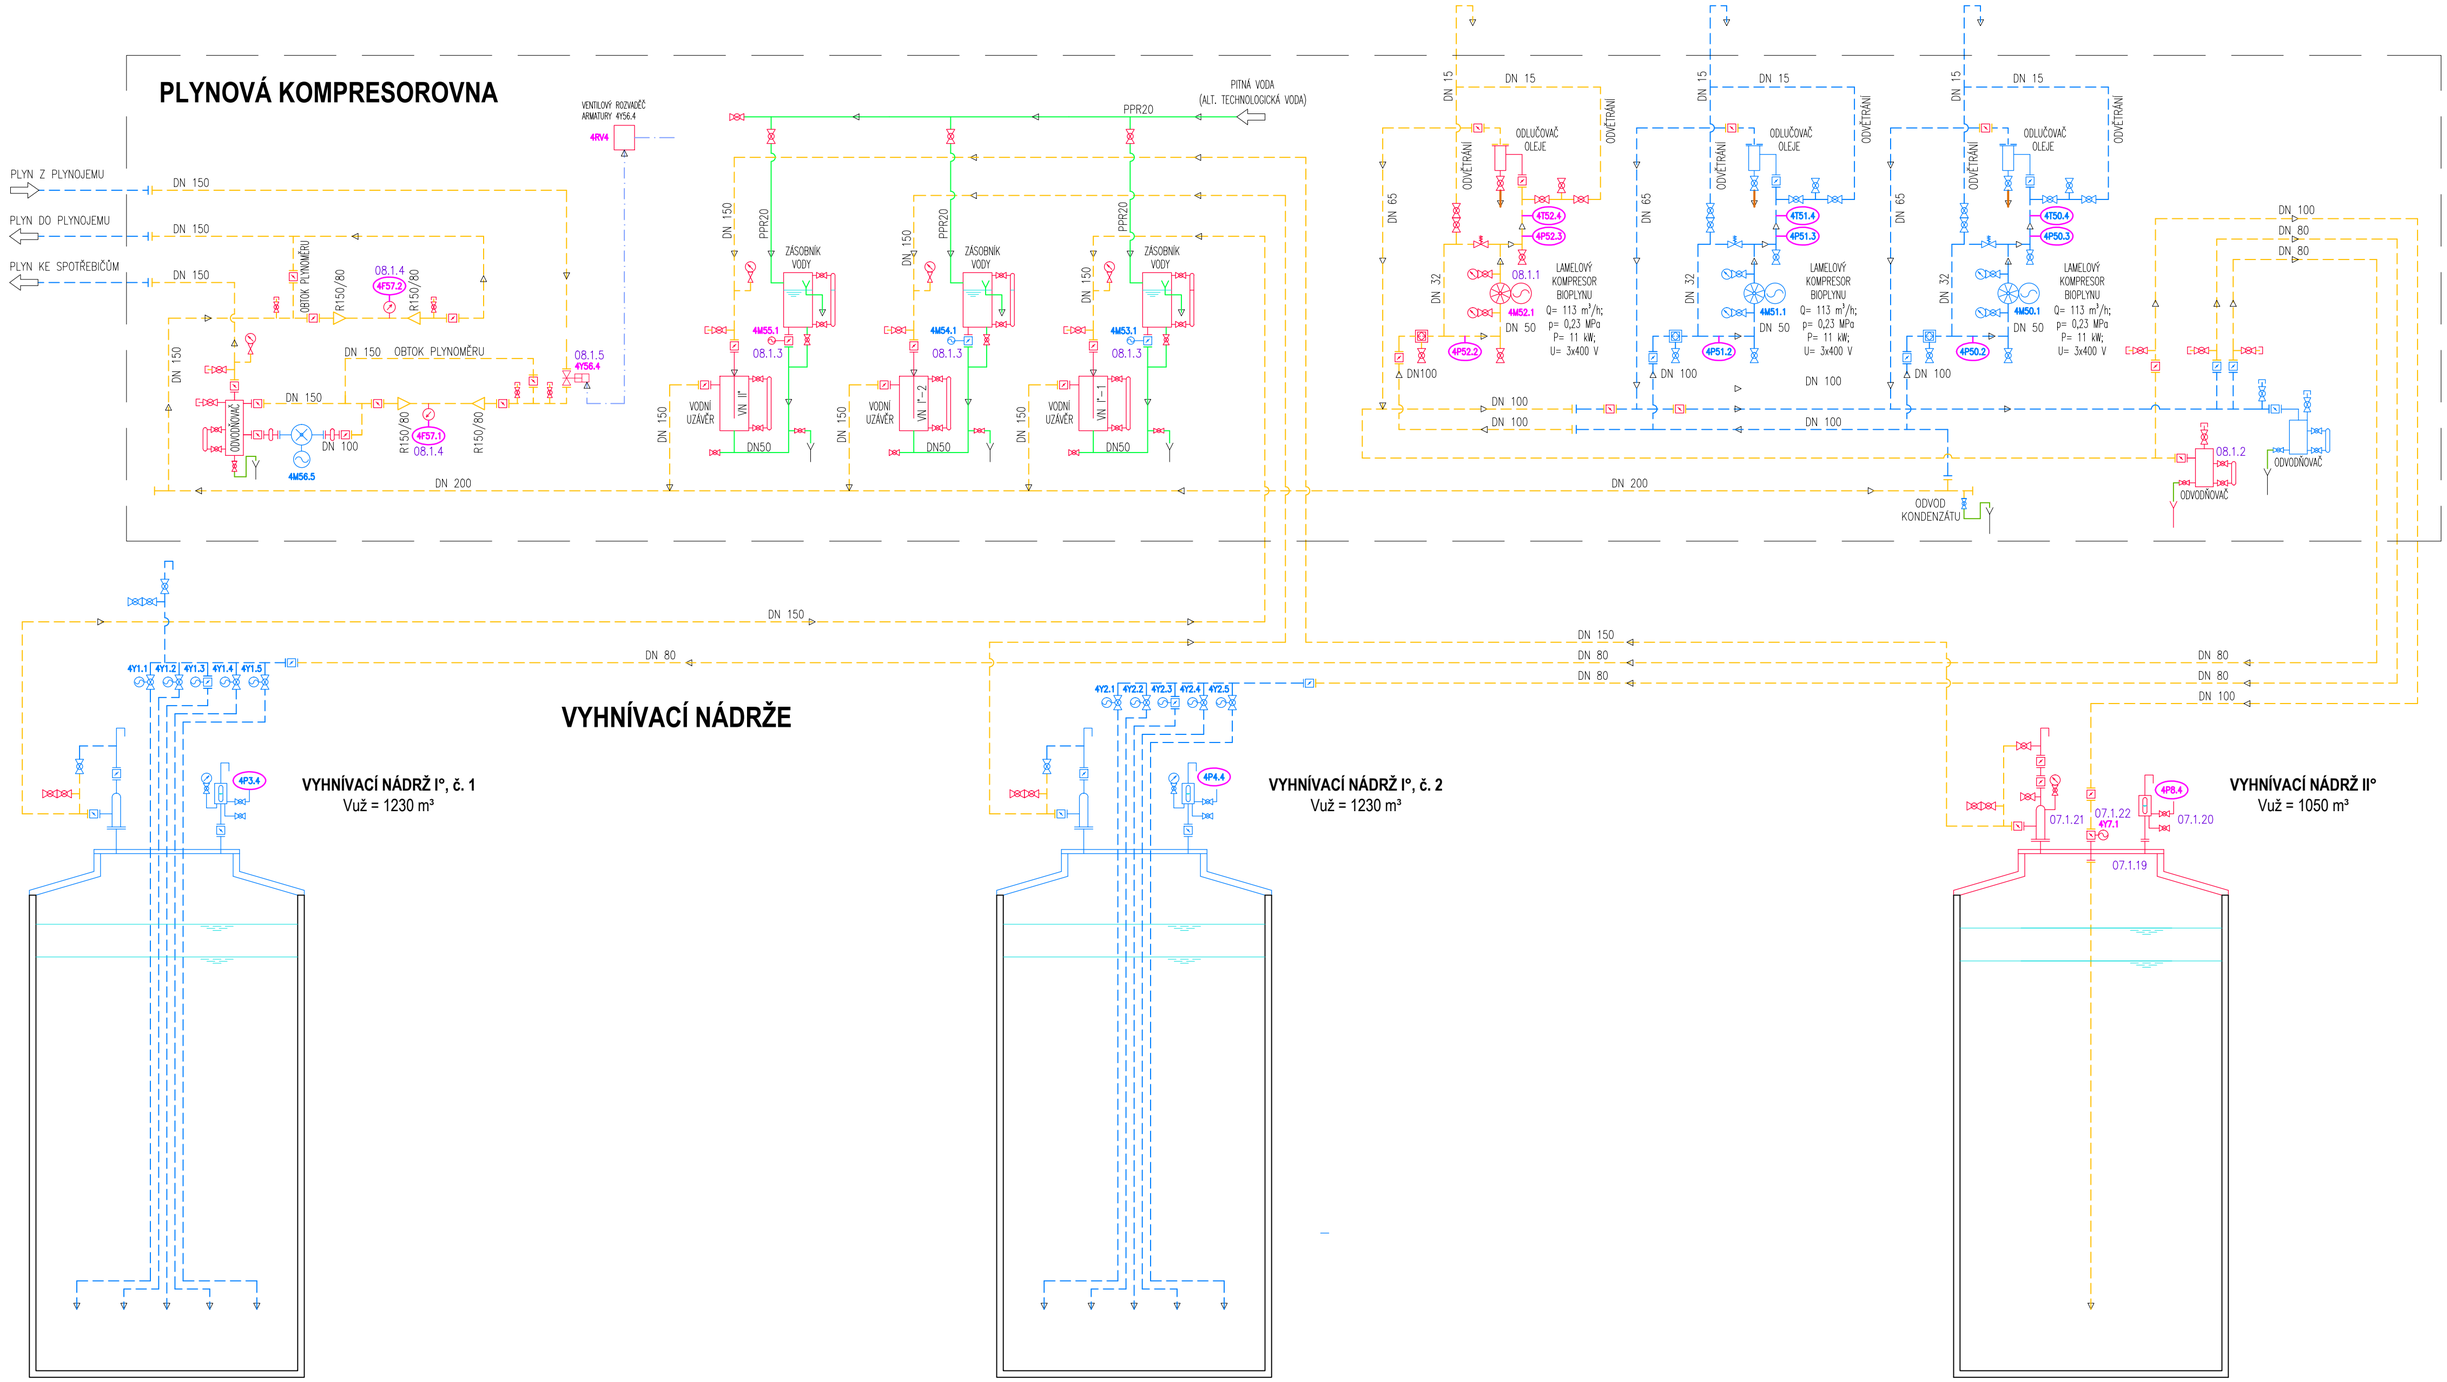

LEGENDA:

- BIOPLYN – NOVÉ ROZVODY
- BIOPLYN – STÁVAJÍCÍ ROZVODY
- STLAČENÝ VZDUCH
- ODSAZENÁ VODA, FILTRÁT
- PITNÁ VODA

LEGENDA ZAŘÍZENÍ:

- STROJE A ZAŘÍZENÍ STÁVAJÍCÍ
- STROJE A ZAŘÍZENÍ NOVĚ OSAZENÉ

SL3 / M12 — OZNAČENÍ STÁVAJÍCÍCH ELEKTROZAŘÍZENÍ DLE SCHEMA ZAPOJENÍ ROZVADĚČE

SL3 / M12 — OZNAČENÍ NOVÝCH ELEKTROZAŘÍZENÍ DLE SCHEMA ZAPOJENÍ ROZVADĚČE

LEGENDA ARMATUR:

Šoupě s el. pohonem	Šoupě	Indukční průtokoměr
Klapka s el. pohonem	Uzavírací klapka	Vodoměr, plynoměr
Solenoidový ventil	Kulový kohout	Manometr
Šoupě s pneupohonem	Zpětný ventil	Pojistný ventil
Regulační ventil	Zpětná klapka	Montážní vložka

PS 14 ELEKTROČÁST
PS 16 ASŘTP

HLAV.INŽENÝR	ZODPOVĚD.PROJEKTANT	VYPRACOVAL	KRESLIL	KONTROLOVAL
ING.UNGER	ING.ČÁP	TUREK M.	TUREK M.	ING.TOMEK

EKOEKO s.r.o. SENOVÁŽNÉ NÁM. 1 ČESKÉ BUDĚJOVICE 370 01 tel.385775111

INVESTOR	VODÁRENSKÁ SPOLEČNOST TÁBORSKO s.r.o.	ZAK.Č.	1361–86
KRAJ	JIHOČESKÝ	OBEC MĚSTO TÁBOR	ARCH. Č. 1361
AKCE	AČOV TÁBOR KALOVÁ KONCOVKA II. ETAPA – NÁDRŽE	FORMÁT	6xA4
		DATUM	11/2017
		STUPEŇ	DPS
		MĚŘÍTKO	KOPIE
OBSAH	TECHNOLOGICKÉ SCHÉMA PLYNOVÉHO HOSPODÁŘSTVÍ	VÝKR. Č. 5	ČÁST D.3