



ŘEZ I - I'

M 1:100

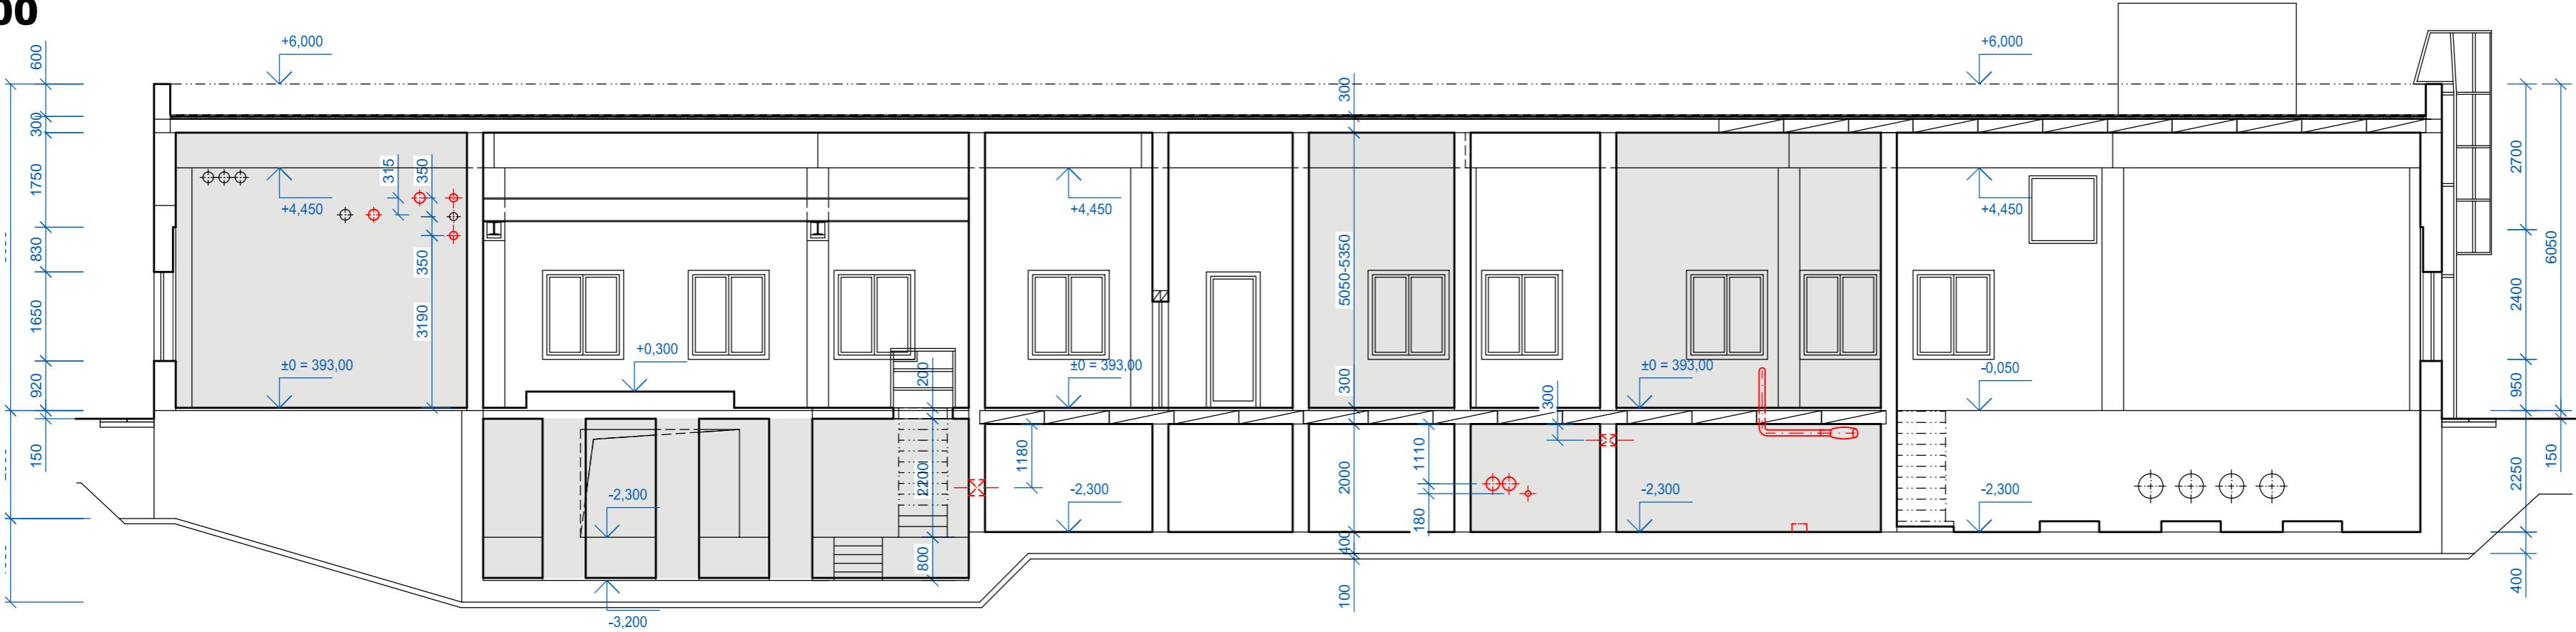


ŘEZ II - II'

M 1:100

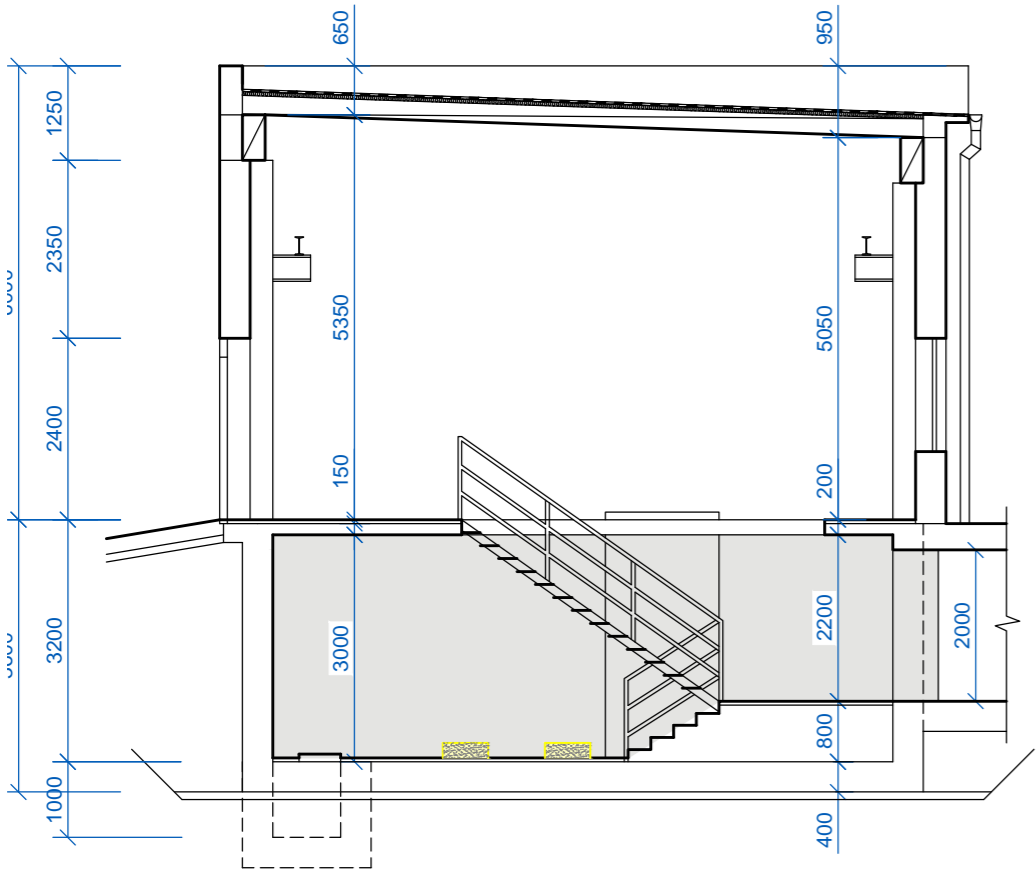

ŘEZ III - III'

M 1:100

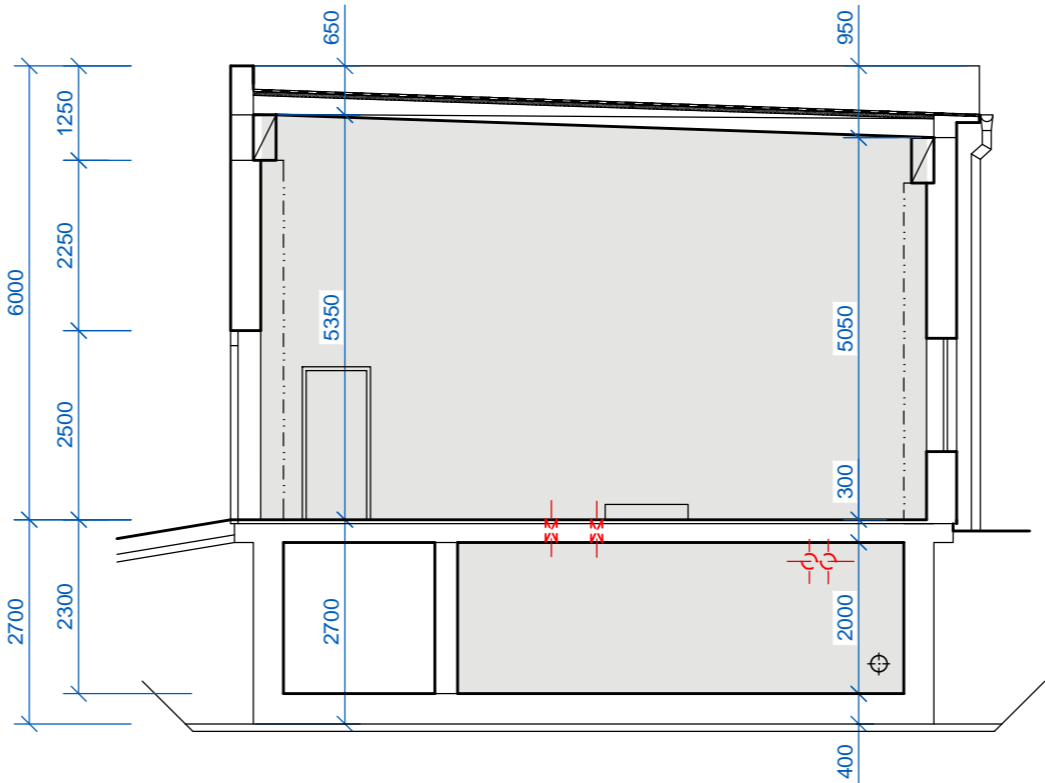

LEGENDA KONSTRUKCÍ

- KONSTRUKCE STÁVAJÍCÍ
- KONSTRUKCE A PRVKY BOURANÉ
- KONSTRUKCE A PRVKY NOVÉ
- UPRAVOVANÉ DISPOZIČNÍ CELKY

SO 07 KALOVÉ HOSPODÁŘSTVÍ, ODVODŇOVÁNÍ KALU
SO 08 PLYNOVÉ HOSPODÁŘSTVÍ

±0 = 393,000 m n. m.
Výškový systém: Balt p. v.

HLAV.INŽENÝR	ZODPOVĚD.PROJEKTANT	VYPRACOVAL	KRESLIL	KONTROLOVAL	 SENOVÁŽNÉ NÁM. 1 ČESKÉ BUDĚJOVICE 370 01 tel.385775111	
ING.UNGER	ING.UNGER	ING.UNGER	ING.UNGER	ING.HRUBÝ		
INVESTOR	VODÁRENSKÁ SPOLEČNOST TÁBORSKO s.r.o.				ZAK.Č. 1361-86	
KRAJ	JIHOČESKÝ	OBEC	MĚSTO TÁBOR		ARCH. Č. 1361	
AKCE <div>AČOV TÁBOR</div> <div>KALOVÁ KONCOVKA II. ETAPA - NÁDRŽE</div>					FORMÁT 3x4	KOPIE
					DATUM 11/2017	
					STUPEŇ DPS	
					MĚŘITKO 1:100	
OBSAH	SDRUŽENÁ PROVOZNÍ BUDOVA – ŘEZY				VÝKR. Č. 3	ČÁST D.1.1