


AČOV TÁBOR
TECHNOLOGICKÉ SCHÉMA
ODTAHU PRIMÁRNÍHO KALU

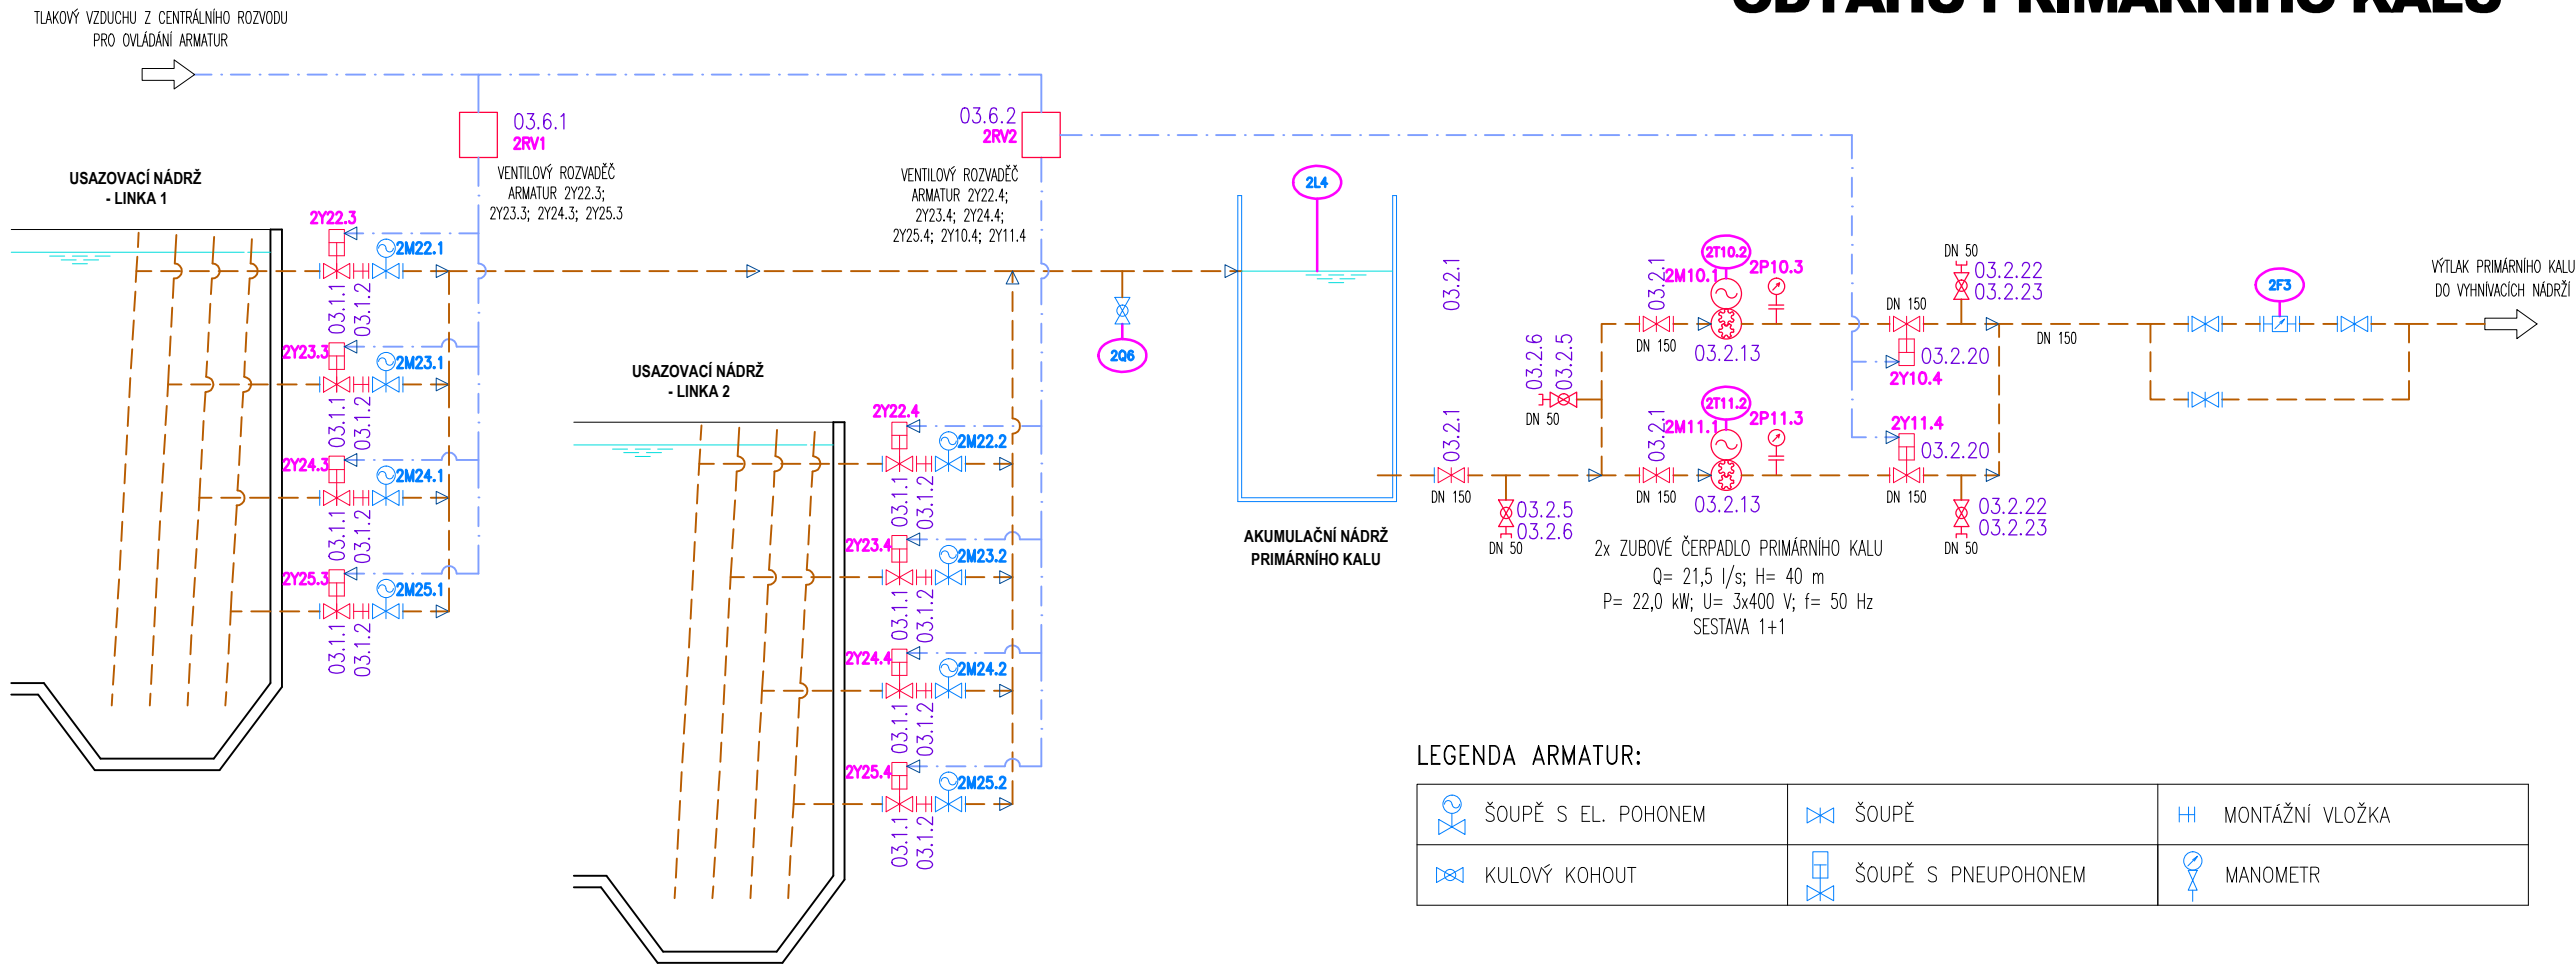

LEGENDA:

--- PRIMÁRNÍ KAL

--- STLAČENÝ VZDUCH

LEGENDA ZAŘÍZENÍ:

STROJE A ZAŘÍZENÍ STÁVAJÍCÍ

STROJE A ZAŘÍZENÍ NOVĚ OSAZENÉ

OZNAČENÍ STÁVAJÍCÍCH ELEKTROZAŘÍZENÍ
DLE SCHEMA ZAPOJENÍ ROZVADĚČE

OZNAČENÍ NOVÝCH ELEKTROZAŘÍZENÍ
DLE SCHEMA ZAPOJENÍ ROZVADĚČE

PS 14 ELEKTROČÁST
PS 16 ASŘTP

HLAV.INŽENÝR	ZODPOVĚD.PROJEKTANT	VYPRACOVAL	KRESLIL	KONTROLOVAL	 <div>SENOVÁŽNÉ NÁM. 1 ČESKÉ BUDĚJOVICE 370 01 tel.385775111</div>	
ING.UNGER	ING.ČÁP	TUREK M.	TUREK M.	ING.TOMEK		
INVESTOR	VODÁRENSKÁ SPOLEČNOST TÁBORSKO s.r.o.				ZAK.Č. 1361-86	
KRAJ	JIHOČESKÝ	OBEC	MĚSTO TÁBOR		ARCH. Č. 1361	
AKCE	<div>AČOV TÁBOR</div> <div>KALOVÁ KONCOVKA II. ETAPA - NÁDRŽE</div>				FORMÁT 2xA4	KOPIE
					DATUM 11/2017	
					STUPEŇ DPS	
					MĚŘÍTKO	
OBSAH					TECHNOLOGICKÉ SCHÉMA ODTAHU PRIMÁRNÍHO KALU	