



# VZOROVÉ KŘÍŽENÍ SE SDĚLOVACÍM A SILOVÝM KABELEM

PŘED PROVÁDĚNÍM VÝKOPOVÝCH PRACÍ NUTNO KABEL VYTYČIT !  
RUČNÍ VÝKOP MIN. 1 M NA OBĚ STRANY OD KABELU !



ÚPRAVA PO DOKONČENÍ - DODRŽENA MIN. VZDÁLENOST DLE ČSN 73 6005

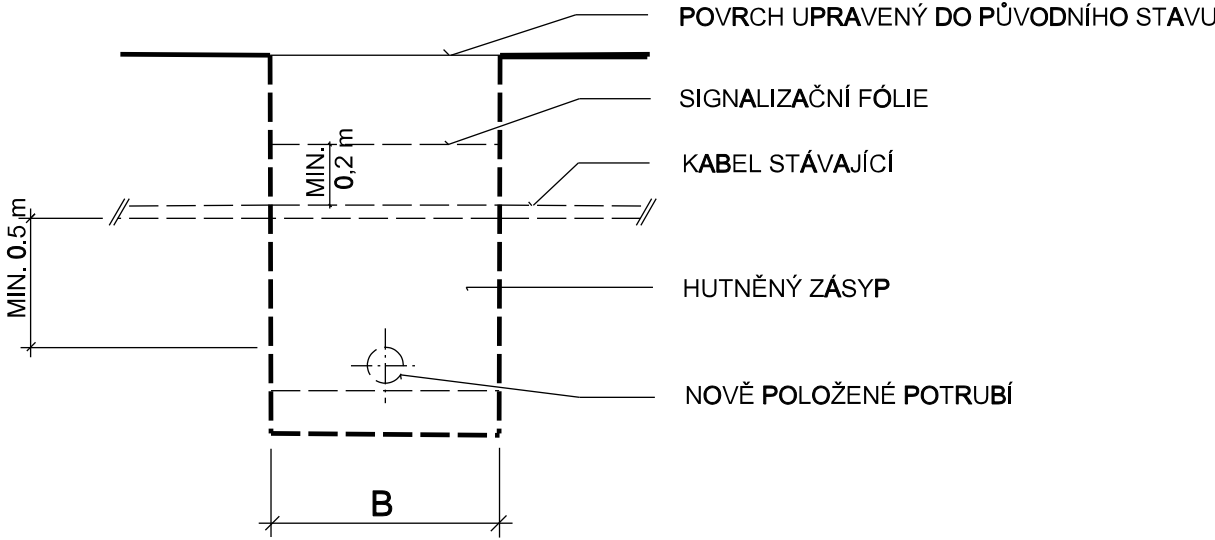


ÚPRAVA PO DOKONČENÍ - NEDODRŽENA MIN. VZDÁLENOST DLE ČSN 73 6005

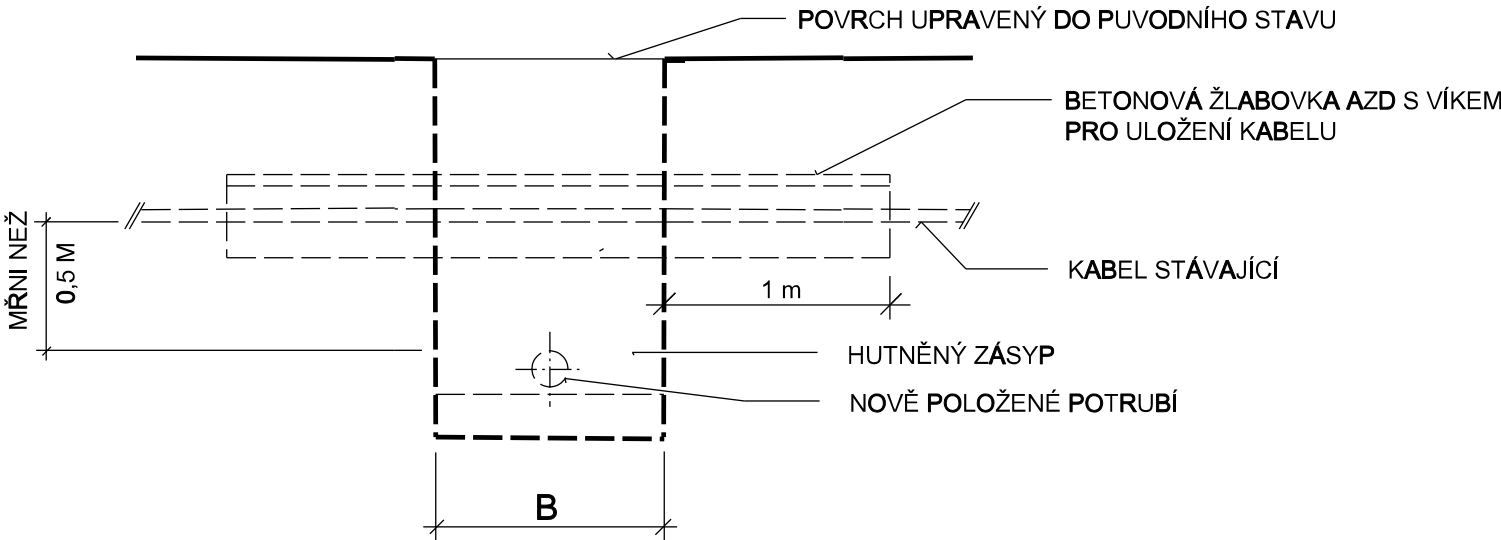

OPATŘENÍ PŘI VÝSTAVBĚ

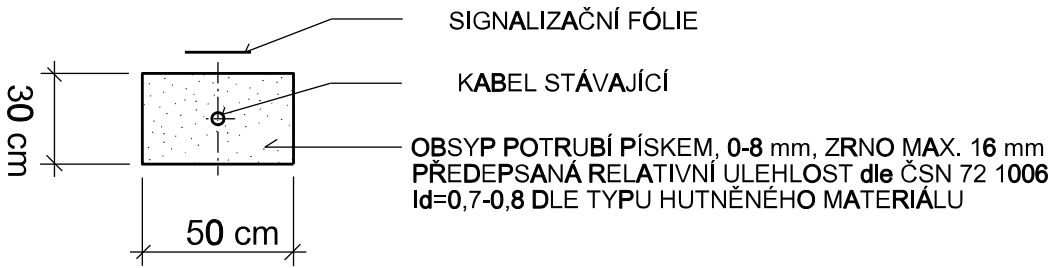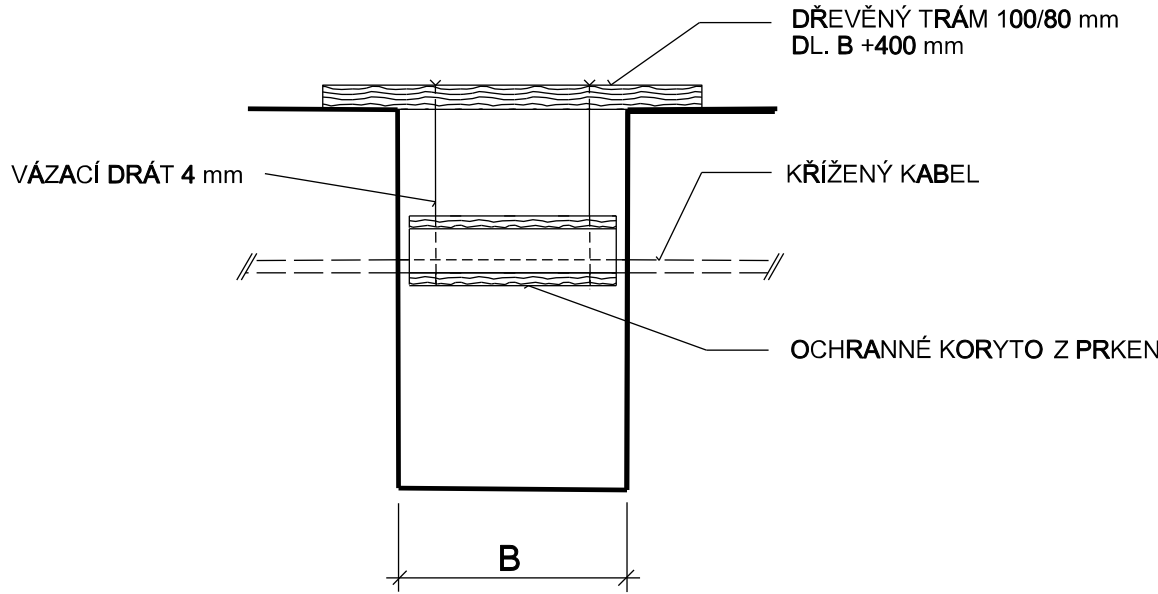

Revize	Popis revize	Datum revize
--------	--------------	--------------

		<b>AQUA PROCON s.r.o.</b> Projektová a inženýrská společnost – divize Praha Dukelských hrdinů 12, 170 00 Praha tel.: 266 109 335, fax: 266 712 140 E-mail: info@aquaprocon.cz www.aquaprocon.cz
Vedoucí projektu	Ing. Daniel Kozický	
Vedoucí dílčího projektu	Jan Krátoška	
Zodpovědný projektant	Jan Krátoška	
Vypracoval	Ing. Jindřiška Jonášová	
Kontroloval	Ing. Radovan Haloun, CSc.	

Investor	Vodárenská společnost Tábořsko s.r.o., Kosova 2894, 390 02 Tábor	
Objednatel	Město Sezimovo Ústí, Dr. Eduarda Beneše 21, 391 01 Sezimovo Ústí	
	Vodárenská společnost Tábořsko s.r.o., Kosova 2894, 390 02 Tábor	

Formát	3A4	Měřítko	Stupeň	ZD	Datum	04/2018	Zakázkové číslo	1487518-18
--------	-----	---------	--------	----	-------	---------	-----------------	------------

Projekt		SEZIMOVO ÚSTÍ - PROKOPA HOLÉHO, VODOVOD, KANALIZACE A REKONSTRUKCE KOMUNIKACÍ	
		3 - PROJEKTOVÁ DOKUMENTACE D - VÝKRESOVÁ DOKUMENTACE D.7 - VZOROVÉ VÝKRESY	
Příloha		VZOROVÉ KŘÍŽENÍ SE SDĚLOVACÍM A SILOVÝM KABELEM	Souprava
		Číslo přílohy D.7.12	Revize 0