


# VZOROVÁ REVIZNÍ ŠACHTA DN 1000 (POTRUBÍ MAX. DN 600)

ŘEZ A-A'

TYP 1


Revizní šachta z betonových prefabrikátů

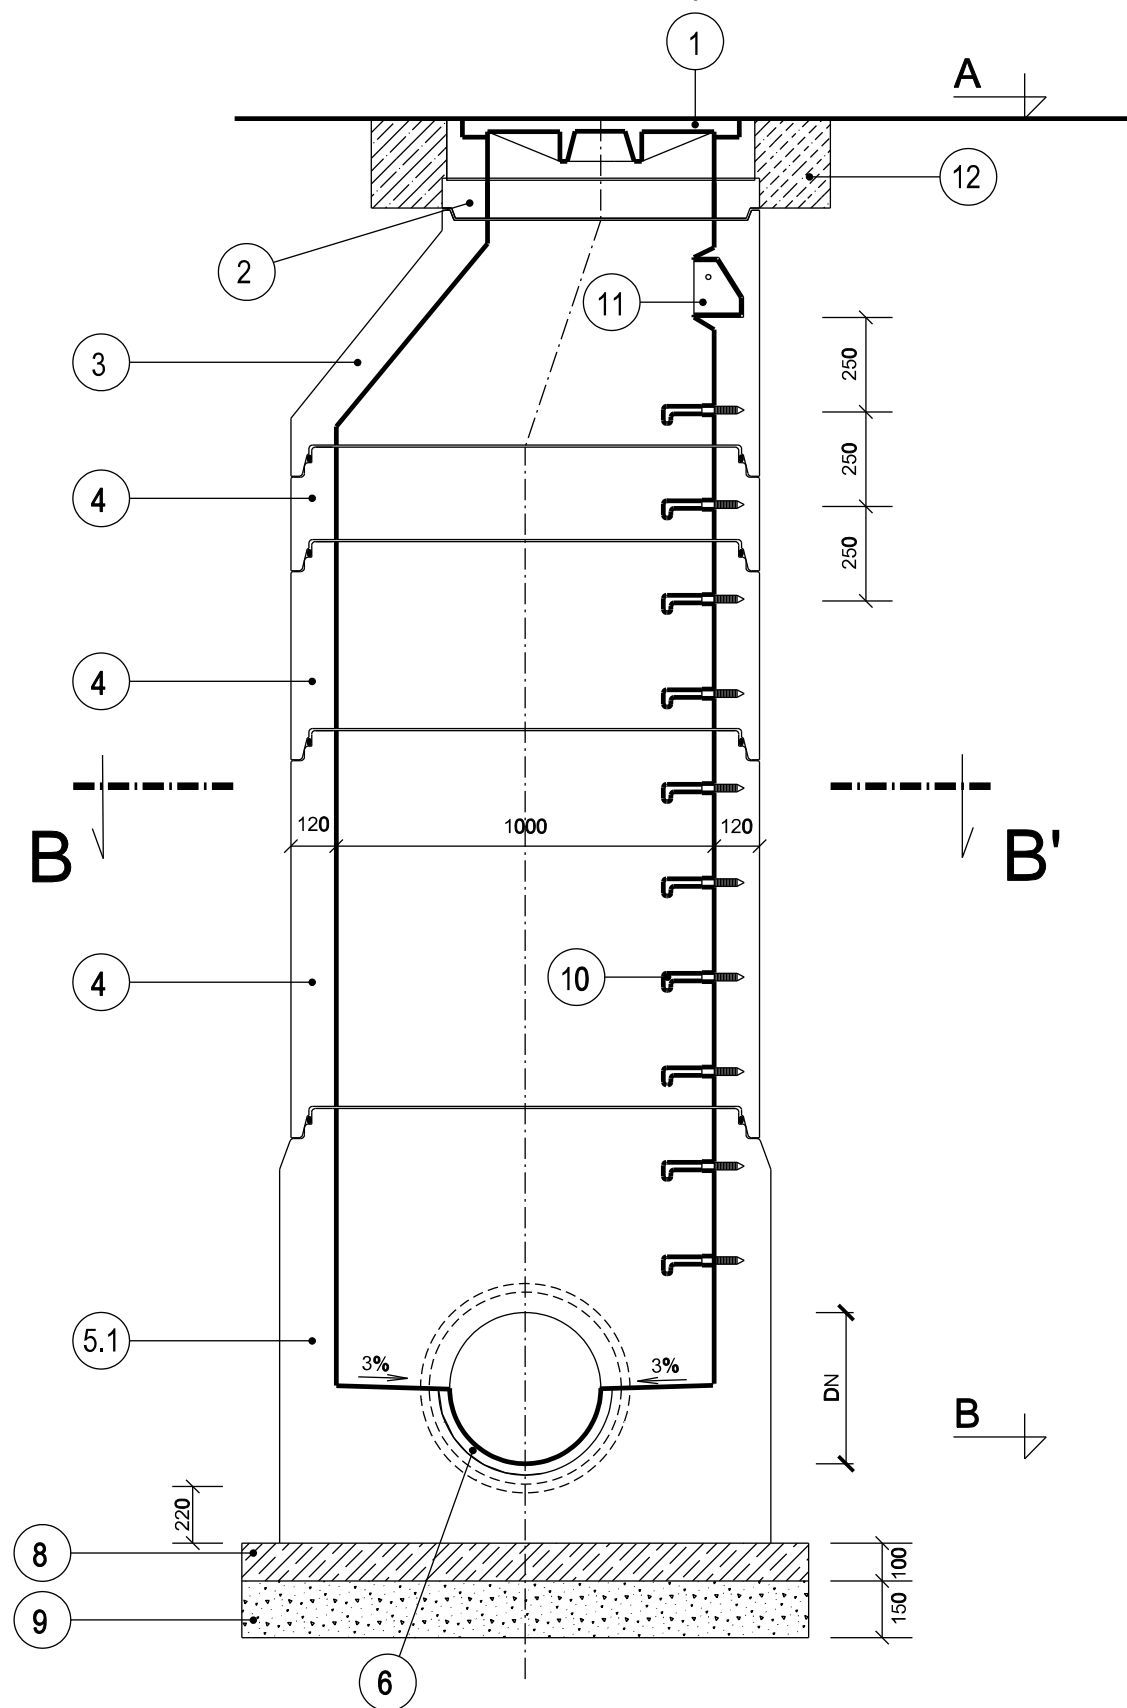


ŘEZ A-A'

TYP 2

Revizní šachta z betonových prefabrikátů s monolitickým dnem

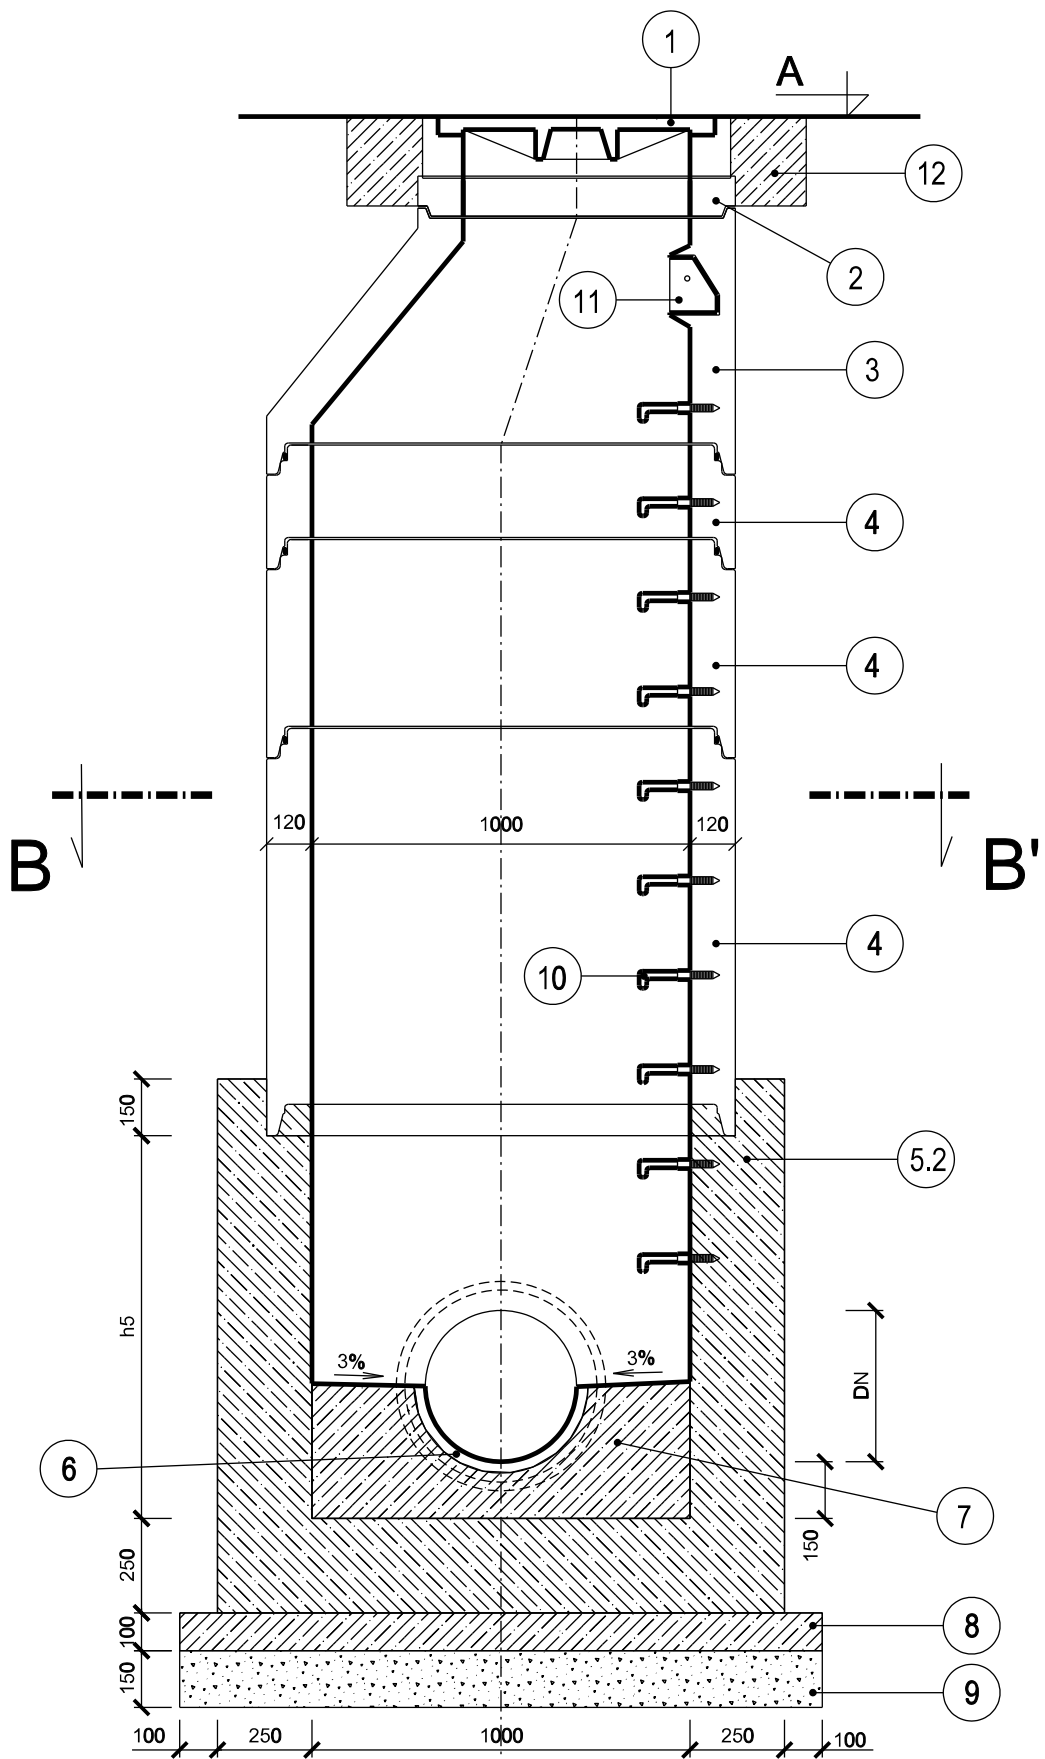

PŮDORYS B-B'

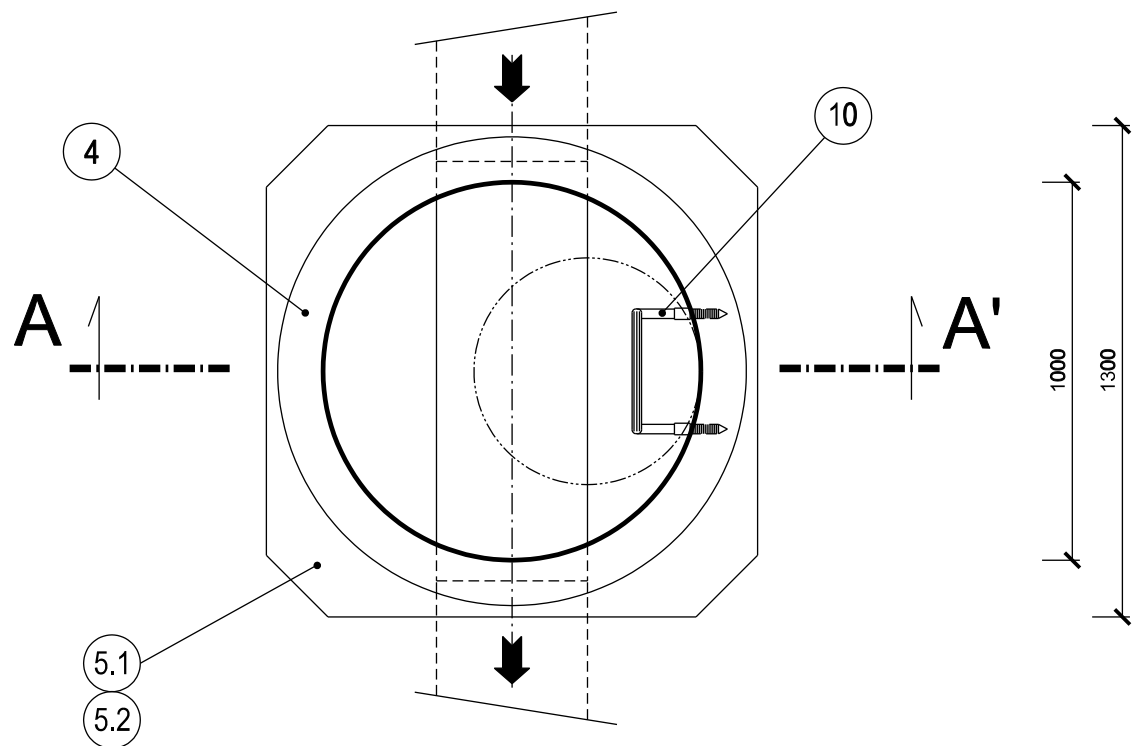

## LEGENDA:

- Šachtový poklop tř. D400
- Vyrovnávací prstenec
- Šachtový kónus
- Šachtová skruž
- Šachtové dno prefabrikované
- Šachtové dno monolitické
- Půllžábek výšky 1/2 DN, do 4 m/s bude žlábek opatřen ochranným nátěrem, nad 4 m/s bude použita kamenina nebo čedič
- Tvrzený beton ČSN EN 206-1 C30/37 XA1 s čedičovým kamenivem
- Podkladní beton ČSN EN 206-1 C12/15
- Hutněný štěrkopískový podsyp tloušťky 150 mm
- Ocelové stupadlo s PE povlakem
- Kapsové stupadlo
- Tvrzený beton ČSN EN 206-1 C30/37 XA1 a spárovací páska.

- A. Kóta terénu  
B. Niveleta potrubí

Revize	Popis revize	Datum revize
<div><div></div><div><b>AQUA PROCON s.r.o.</b> Projektová a inženýrská společnost – divize Praha Dukelských hrdinů 12, 170 00 Praha tel.: 266 109 335, fax: 266 712 140 E-mail: info@aquaprocon.cz www.aquaprocon.cz</div></div>		
Vedoucí projektu	Ing. Daniel Kozický	
Vedoucí dílčího projektu	Jan Krátoška	
Zodpovědný projektant	Jan Krátoška	
Vypracoval	Ing. Jindřiška Jonášová	
Kontroloval	Ing. Radovan Haloun, CSc.	
Investor	Vodárenská společnost Tábořsko s.r.o., Kosova 2894, 390 02 Tábor Město Sezimovo Ústí, Dr. Eduarda Beneše 21, 391 01 Sezimovo Ústí	
Objednatel	Vodárenská společnost Tábořsko s.r.o., Kosova 2894, 390 02 Tábor	
Formát	4A4	Měřítko
Stupeň	ZD	Datum
04/2018	Zakázkové číslo	1487518-18
Projekt		
SEZIMOVO ÚSTÍ - PROKOPA HOLÉHO, VODOVOD, KANALIZACE A REKONSTRUKCE KOMUNIKACÍ		
3 - PROJEKTOVÁ DOKUMENTACE D - VÝKRESOVÁ DOKUMENTACE D.7 - VZOROVÉ VÝKRESY		
Příloha		Souprava
VZOROVÁ REVIZNÍ ŠACHTA DN 1000		Číslo přílohy
		D.7.3
		Revize
		0